


początek utwardzenia nawierzchni drogi w ciągu ulicy

Nadbrzeżnej w Śremie w ramach istniejącego pasa drogowego
km 0+000

koniec utwardzenia nawierzchni drogi w ciągu ulicy Nadbrzeżnej
w Śremie w ramach istniejącego pasa drogowego
km 0+155,00

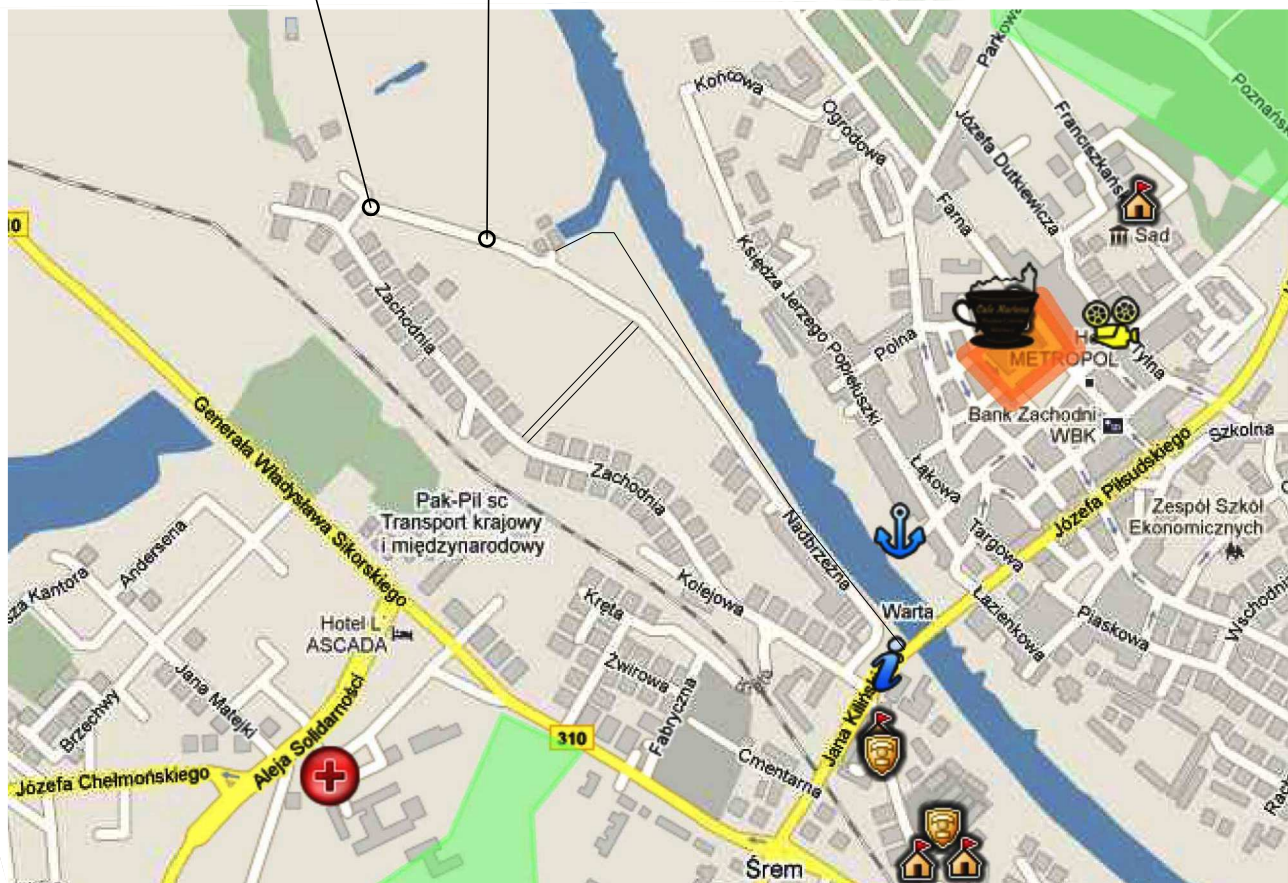

| | | | |
|--|--|--|---------|
| Jednostka projektowa: P.D.M."DROMOST" Sp. z o.o. 63-112 Brodnica, Żabno 2A TRANS-BAU-PROJECT Sp. z o.o. 62-050 Mosina, Pl. 20 Października 9 | | Zamawiający: Gmina Śrem 63-100 Śrem, Pl. 20 Października 1 | |
| Stadium: Projekt budowlano- wykonawczy | Temat: Utwardzenie nawierzchni drogi w ciągu ulicy Nadbrzeżnej w Śremie w ramach istniejącego pasa drogowego | Data: 03.2011 | |
| Skala: 1:10000 | Nazwa rysunku: Plan orientacyjny | Nr rys. 1 | |
| Projekt i opracowanie: | Branża: | Nr Uprawnień: | Podpis: |
| inż. Janusz Fajfer | Drogowa | 85/72 | |
| mgr inż. Eliza Jankowska | Drogowa | WKP/0250/PWOD/07 | |
| mgr inż. Wojciech Andrzejak | | | |