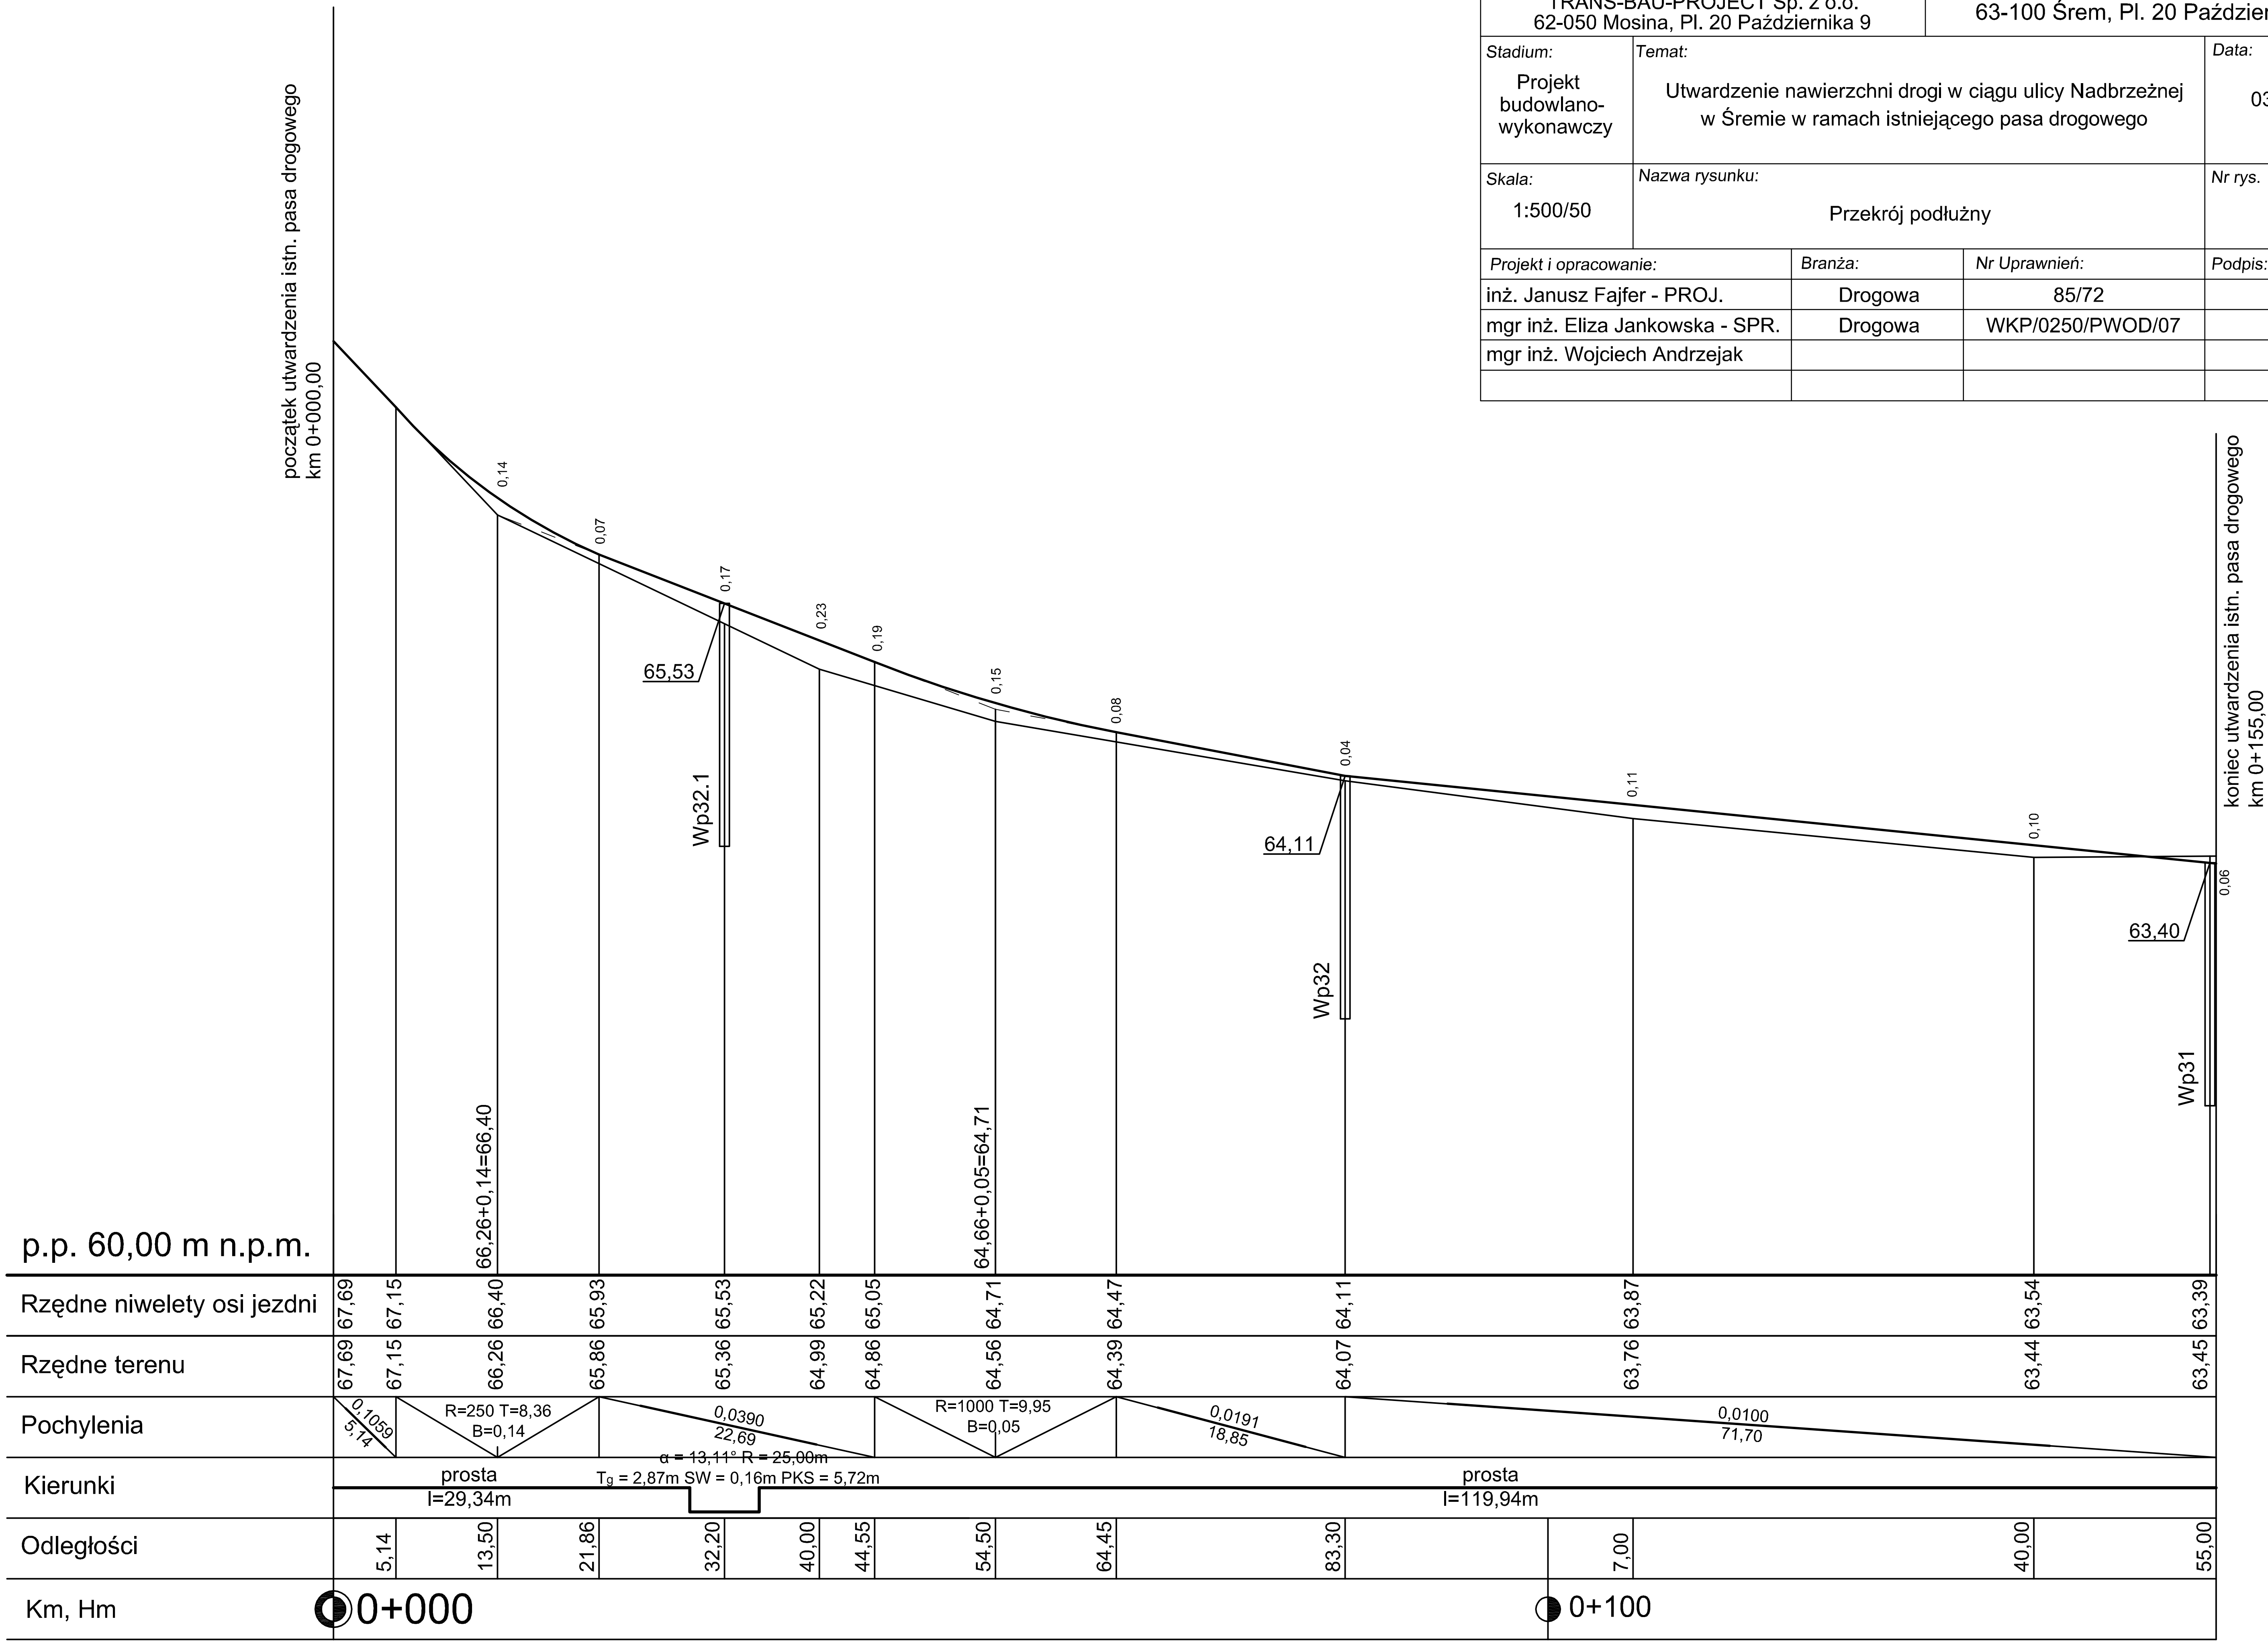

Jednostka projektowa: P.D.M."DROMOST" Sp. z o.o. 63-112 Brodnica, Żabno 2A TRANS-BAU-PROJECT Sp. z o.o. 62-050 Mosina, Pl. 20 Października 9		*Inwestor:* Gmina Śrem 63-100 Śrem, Pl. 20 Października 1	
Stadium: Projekt budowlano-wykonawczy	*Temat:* Utwardzenie nawierzchni drogi w ciągu ulicy Nadbrzeżnej w Śremie w ramach istniejącego pasa drogowego		*Data:* 03.2011
Skala: 1:500/50	*Nazwa rysunku:* Przekrój podłużny		*Nr rys.* 3
Projekt i opracowanie:	*Branża:*	*Nr Uprawnień:*	*Podpis:*
inż. Janusz Fajfer - PROJ.	Drogowa	85/72	
mgr inż. Eliza Jankowska - SPR.	Drogowa	WKP/0250/PWOD/07	
mgr inż. Wojciech Andrzejak			