


Granice obszaru objętego projektem miejscowego planu zagospodarowania przestrzennego  
dla obszaru położonego w Ostrowie

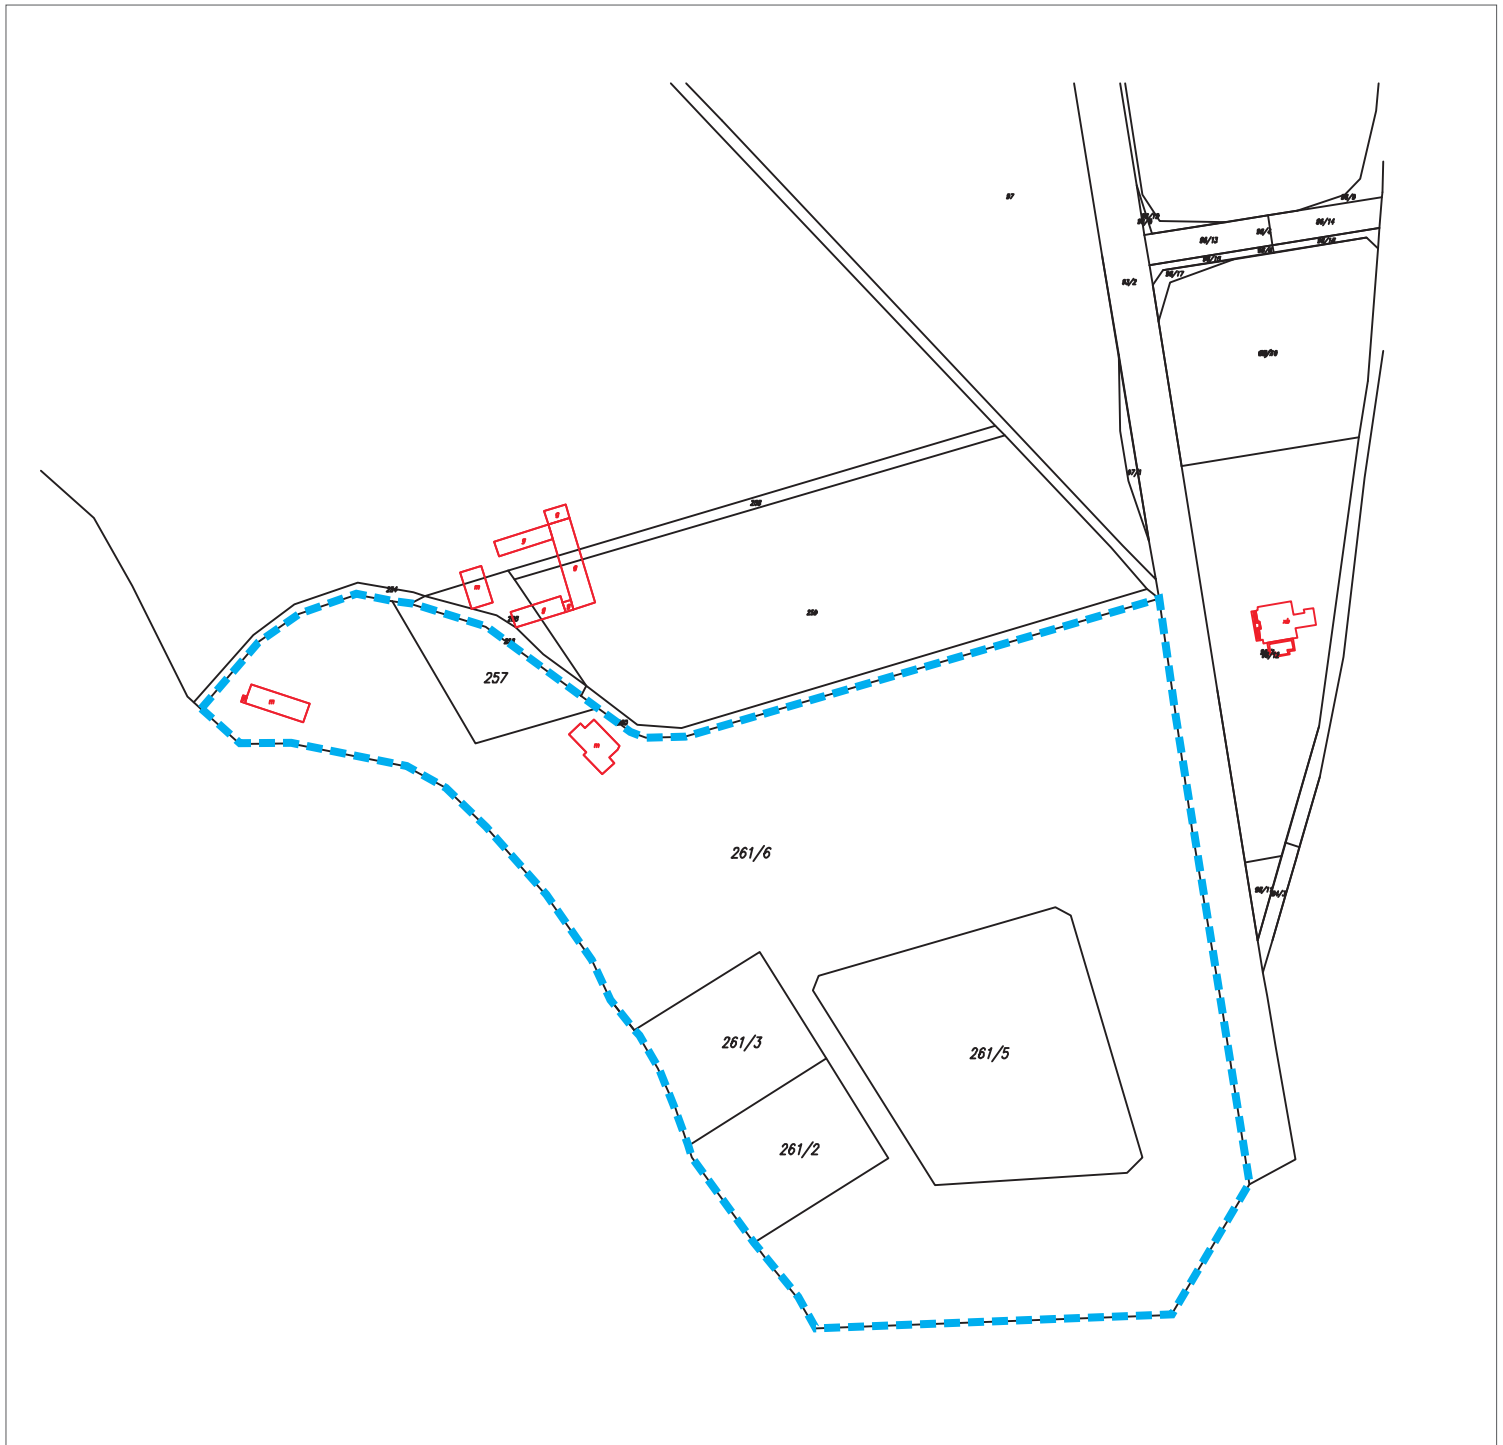

----- granica opracowania

skala 1:3000