


Granice obszaru objętego projektem miejscowego planu zagospodarowania przestrzennego dla obszaru położonego we wsi Luciny

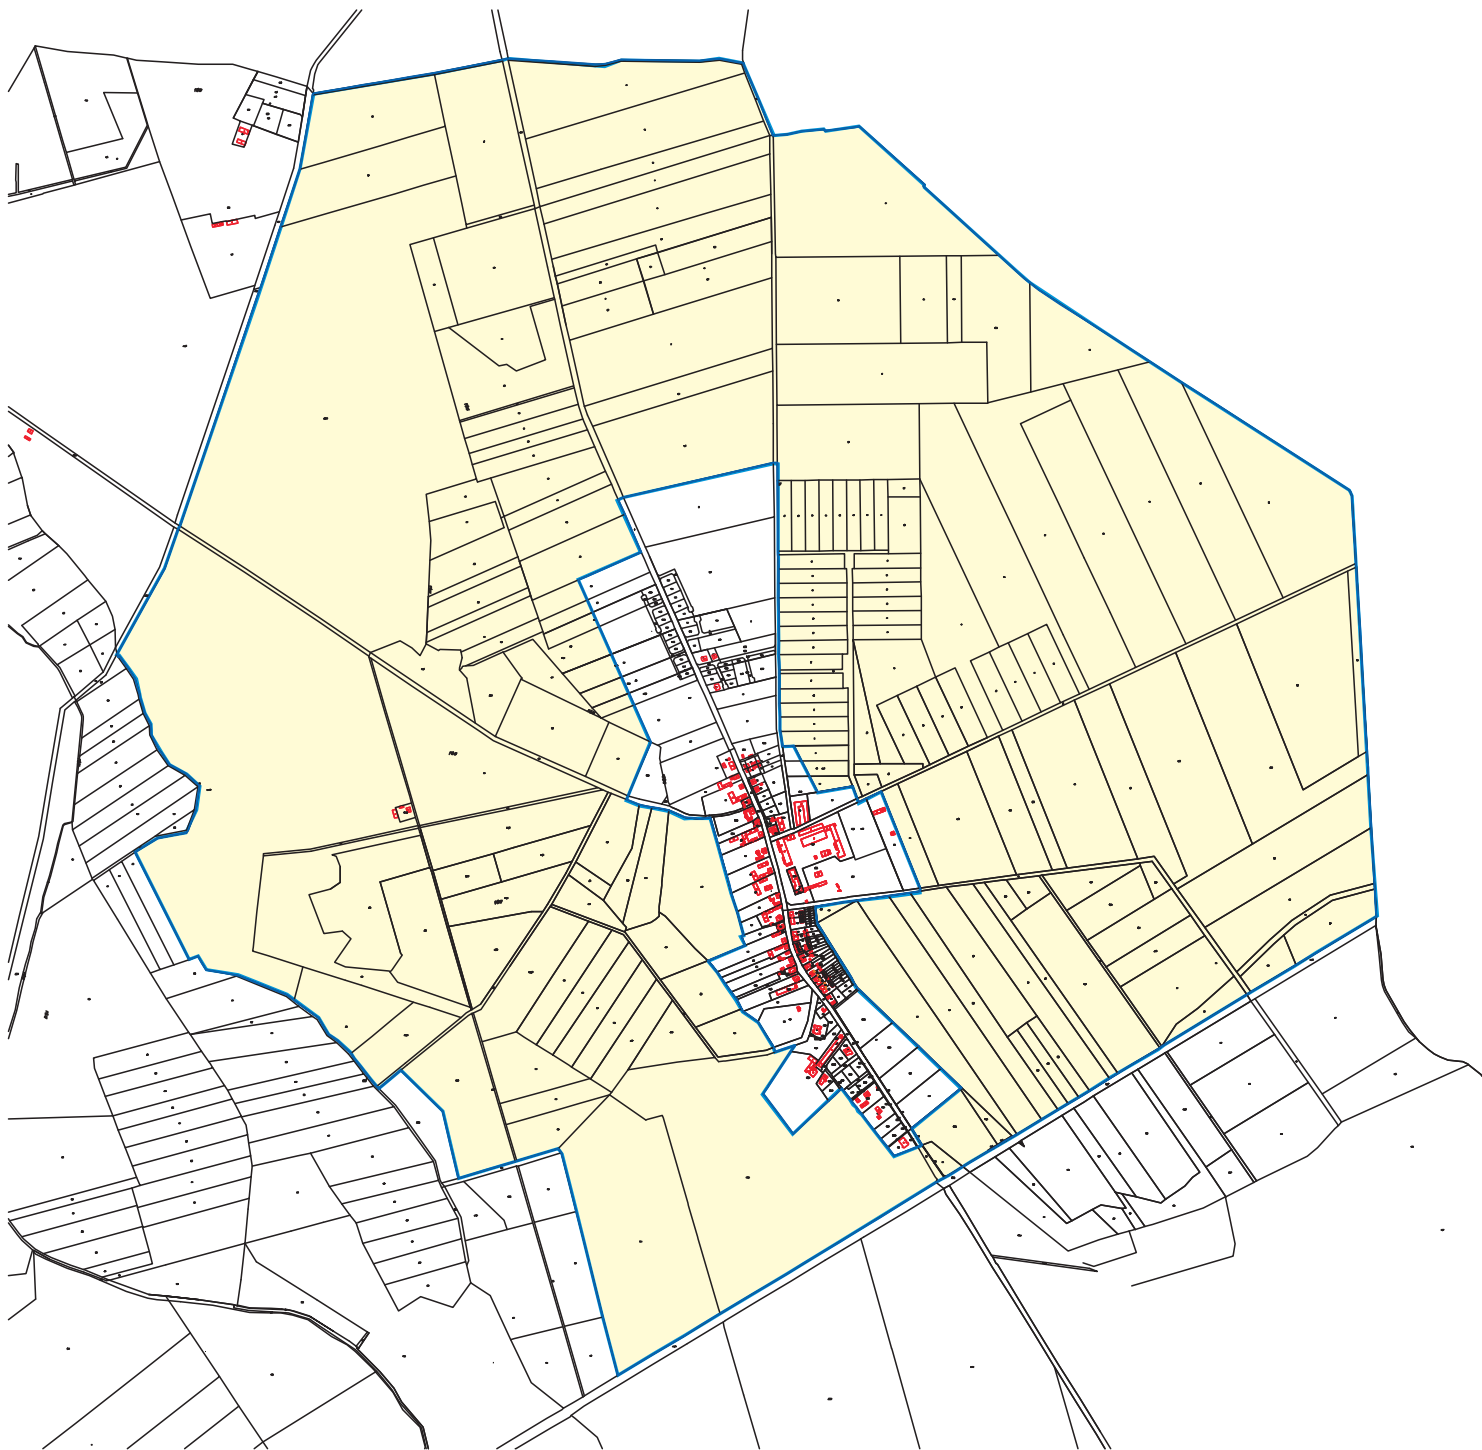

granice opracowania

skala 1:15000