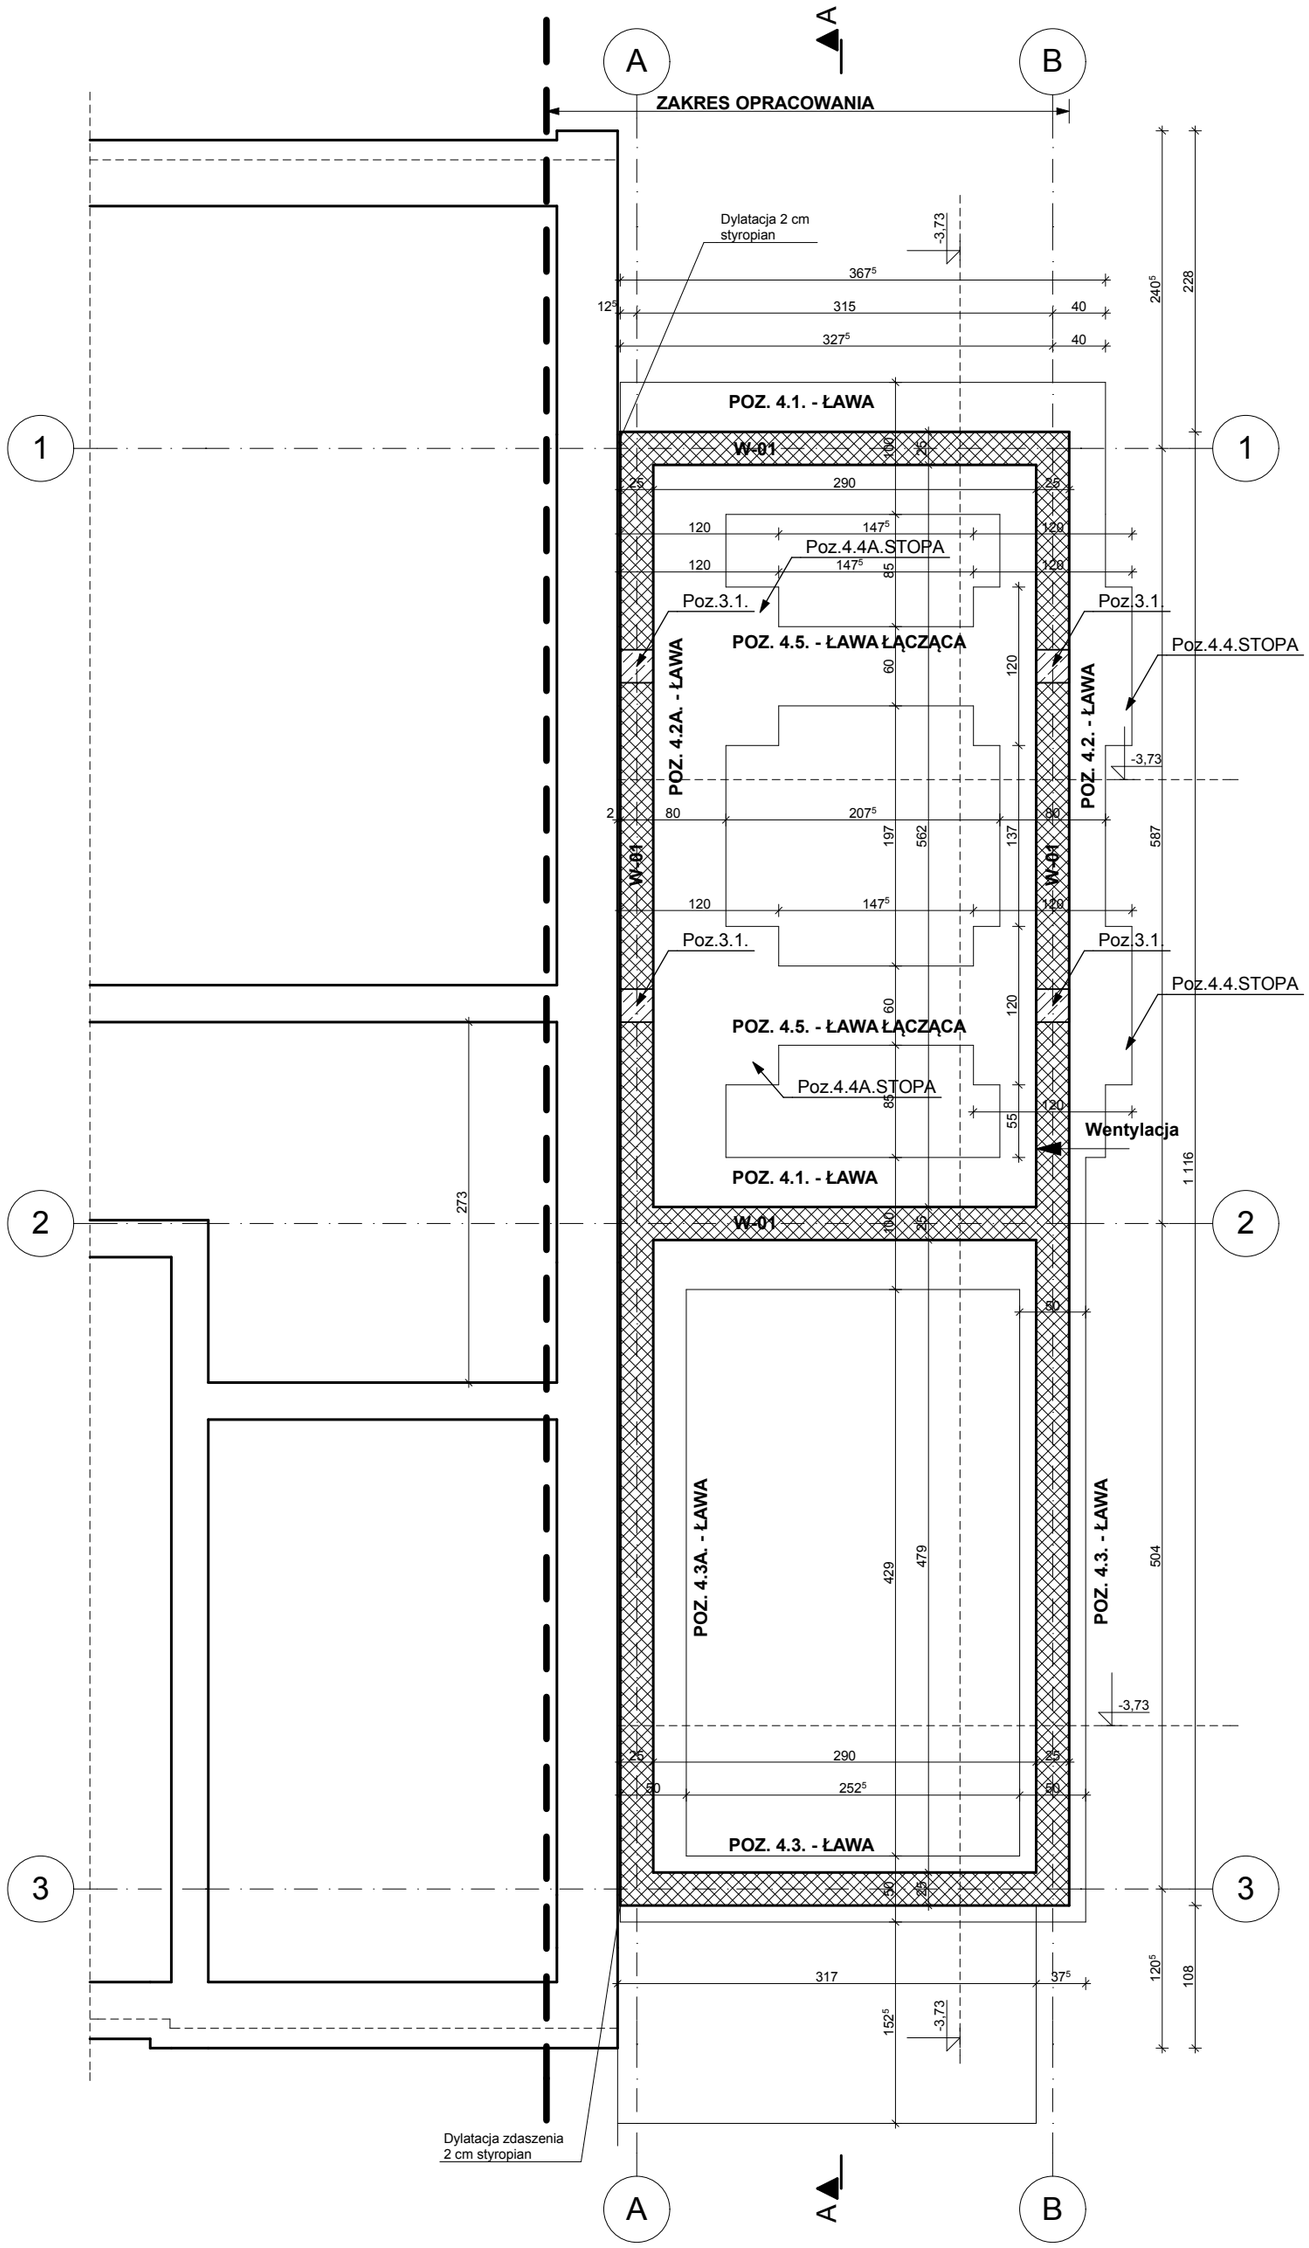

Uwaga:
Posadowienie projektowanych fundamentów przy istniejącym budynku wykonać na poziomie istniejących ław.
Poziom ustalić w trakcie prowadzenia robót ziemnych. Prace ziemne i fundamentowe przy istniejącym budynku prowadzić odcinkowo co 1,0 m, by nie doprowadzić do osunięcia się przyległych ścian.
Wykopy i przyległy budynek należy właściwie zabezpieczyć przy robotach ziemnych i wykonywać je etapami.

O terminie wykonywania prac ziemnych należy powiadomić pisemnie Przedsiębiorstwo Energetyki Cieplnej , Staszica 6, 63-100 Śrem, celem możliwości odpowiedniego wychłodzenia pobliskiego rurociągu ciepłowniczego.

BETON B20 (C16/20) KLASA EKSPOZYCJI XC2
MAKSYMALNY STOSUNEK W/C<0,6
PODBETON B15
ZBROJENIE GŁÓWNE: STAL A-III (RN500W)
PR. ROZDZIELCZE, STRZEMIONA:
STAL A-I

LEGENDA
Ściany do wymurowania z pustaków ceramicznych 25cm klasy 15MPa na zaprawie cem.-wapiennej M5/ bloczki wapienno-piaskowe SILKA
Ściany do wymurowania z cegły pełnej/ klinkier kl.25 MPa na zaprawie cem.-wap. M5
Ściany istniejące
Izolacja termiczna

UWAGI

- Sposób zbrojenia elementów żelbetowych pokazano w części z obliczeniami konstrukcyjnymi
- Ławy fundamentowe wykonać na warstwie podbetonu gr. 10cm - beton b15
- Fundamenty posadowić na nienaruszonym, rodzimym gruncie nośnym, w miarę potrzeb grunty nasypowe nienośne wymienić na podsypkę piaskową zag. warst. o gr. max. 20cm
- Izolacje przeciwwilgociowe poziome - papa zgrzewalna na ławach
- W narożach ław dołożyć dodatkowe pręty zagięte do ich połączenia

poziom porównawczy ± 0,00
poziom posadowienia fundamentów -3,73m
otulina zbrojenia 5 cm

- Wymiar na osi drzwi opisuje światło przejścia w świetle ościeżnicy (wymiar przejścia). Przy murowaniu oraz osadzaniu nadproży należy dodać szerokość ramy drzwiowej (przy drzwiach wewnętrznych 5cm, zewnętrznych 10cm z każdej strony). Grubość skrzydła drzwi po otwarciu nie może pomniejszać wymiaru szerokości otworu w świetle ościeżnicy.
- Wymiar na osi okien opisuje wymiary otworu od wnętrza budynku. Od zewnątrz wykonać węgarki 5cm
- Wszystkie posadzki antypoślizgowe, a zewnętrzne antypoślizgowe i mrozoodporne

- Wykonawca zobowiązany jest do sprawdzenia wszystkich wymiarów. W przypadku niezgodności powiadomić projektanta
- Projekt architektoniczny należy rozpatrywać łącznie z projektami branżowymi
- Wszystkie materiały oraz rozwiązania budowlane stosować zgodnie z zaleceniami producenta oraz kartami technicznymi produktów.

A4D SPÓŁKA Z O.O. PRACOWNIA PROJEKTOWA, 63-100 ŚREM
ul. KOMOROWSKIEGO 14/28, tel.kom.692 44 09 44, a4d@a4d.pl

OPRACOWANIE: ADRES:	ROZBUDOWA BUDYNKU O KLATKĘ SCHODOWĄ **ul. PRZEMYSŁOWA 5, 63-100 ŚREM**
INWESTOR: ADRES:	GMINA ŚREM PL. 20 PAŹDZIERNIKA 1, 63-100 ŚREM
OPRACOWANIE:	mgr inż. arch. DARIUSZ CHWIERALSKI upr. arch. nr WP-OIA/OKK/UpB/48/2011 mgr inż. JACEK SENFTLEBEN spec. konstrukcyjno-budowlana upr. bud. 7131/6/P/2002, 53/W/97

RZUT FUNDAMENTÓW

K-01

etap: branża:	PROJEKT BUD.-WYK. BUDOWLANA	data: grudzień 2011	skala: 1:50