


PRZEKRÓJ POPRZECZNY WYKOPU KANALIZACYJNEGO 1:20

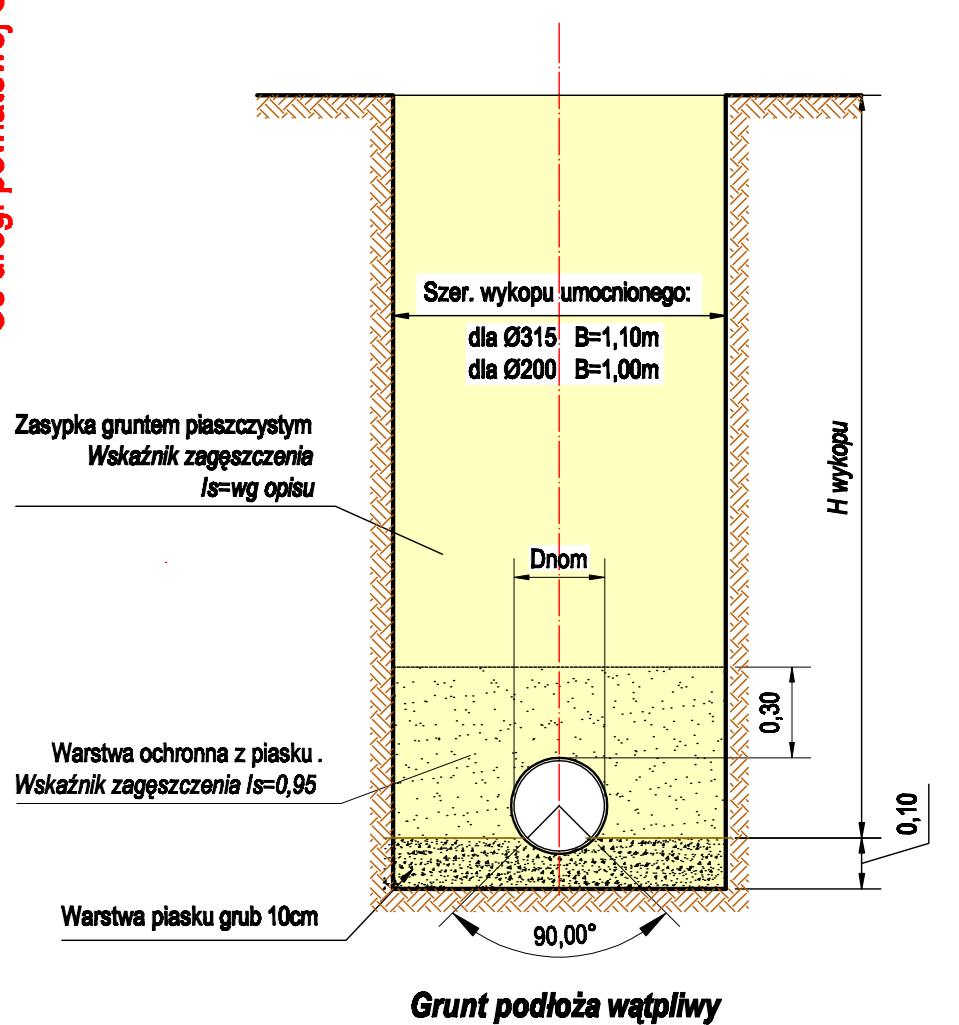

ZPIRD Poznań **ZAKŁAD PROJEKTOWANIA I REALIZACJI DRÓG**
mgr inż. Zenon Jurga
62-070 Dąbrowa ul. Leśna 26

PROJEKT BUDOWLANO-WYKONAWCZY **Gmina ŚREM**

ROZBUDOWA ULICY OSIEDLOWEJ w Niesławinie gm. Śrem **PROJEKT DROGOWY**

PRZEKRÓJ PODŁUŻNY **SKALA: 1:50/500**

DATA OPINII: 05. 2010

NR. WYK. 4.