



## Szafa oświetleniowa SO 2 wolnostojąca

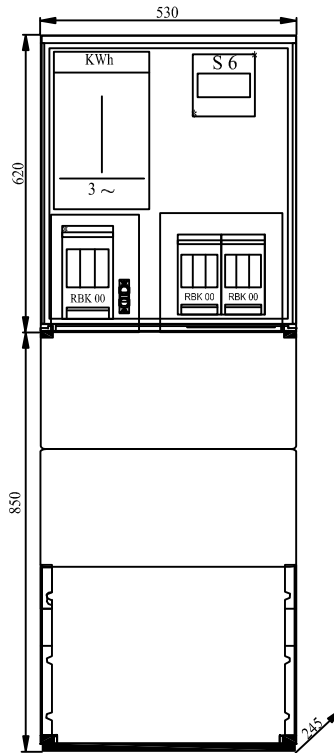

\* - urządzenia przystosowane do plombowania

Dane techniczne	
$U_n$	400/230 V
$U_i$	500 V
$I_n$	100 A
IP	43
kl. izolacji	II

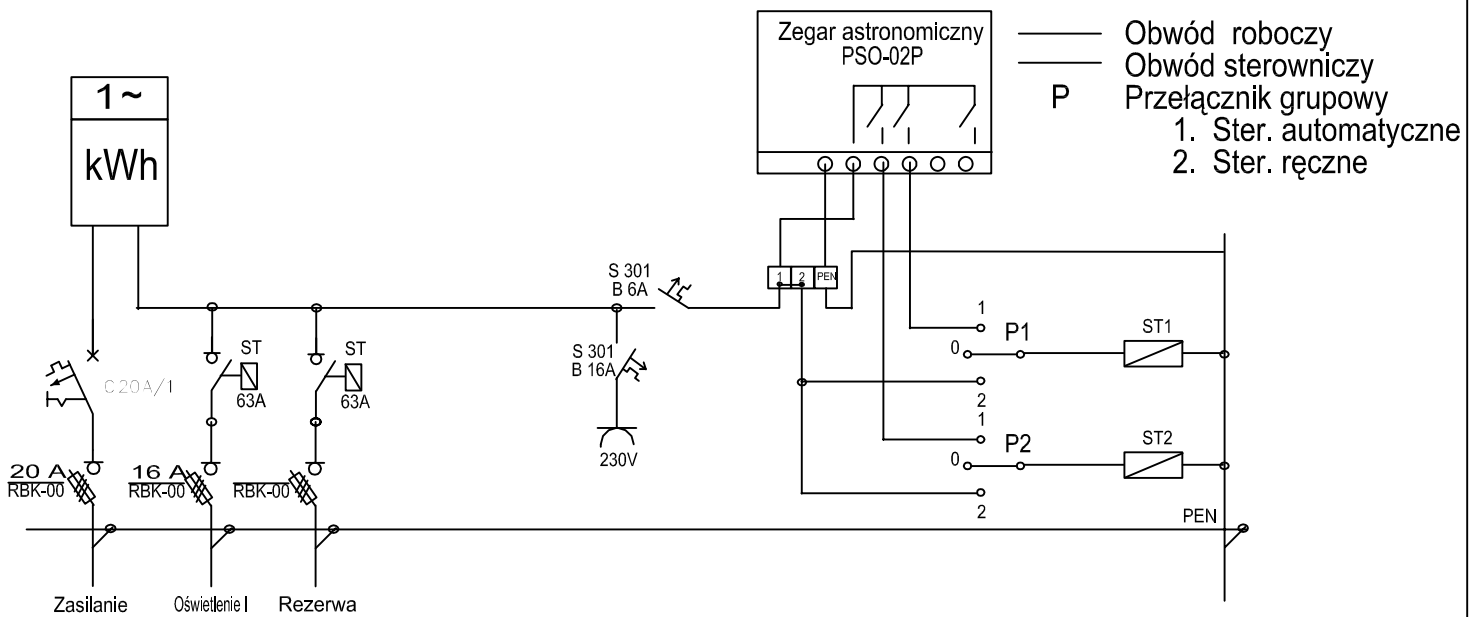

Jednostka projektowa: USŁUGI ELEKTRYCZNE ANTCHAK PRZEMYSŁAW Kaczki Średnie 4, 62-700 Turek		Inwestor: Gmina Śrem 63-100 Śrem, Pl.20 Października 1	
Stadium: Projekt budowlany	Temat: Budowa oświetlenia ulicznego wzdłuż ulicy Leśnej w Dąbrowie 63-100 Śrem	Data: 07.2010	
Skala: -	Nazwa rysunku: Szafa oświetleniowa S□-2 - schemat ideowy	Nr rys. 2	
Projekt i opracowanie: mgr inż. Ireneusz Jeńć		Nr Uprawnień: GPB.I. 7342-9/97	Podpis: