


Przykładowa zabudowa wsi Binkowo



Projekt miejscowego planu

Załącznik nr 3

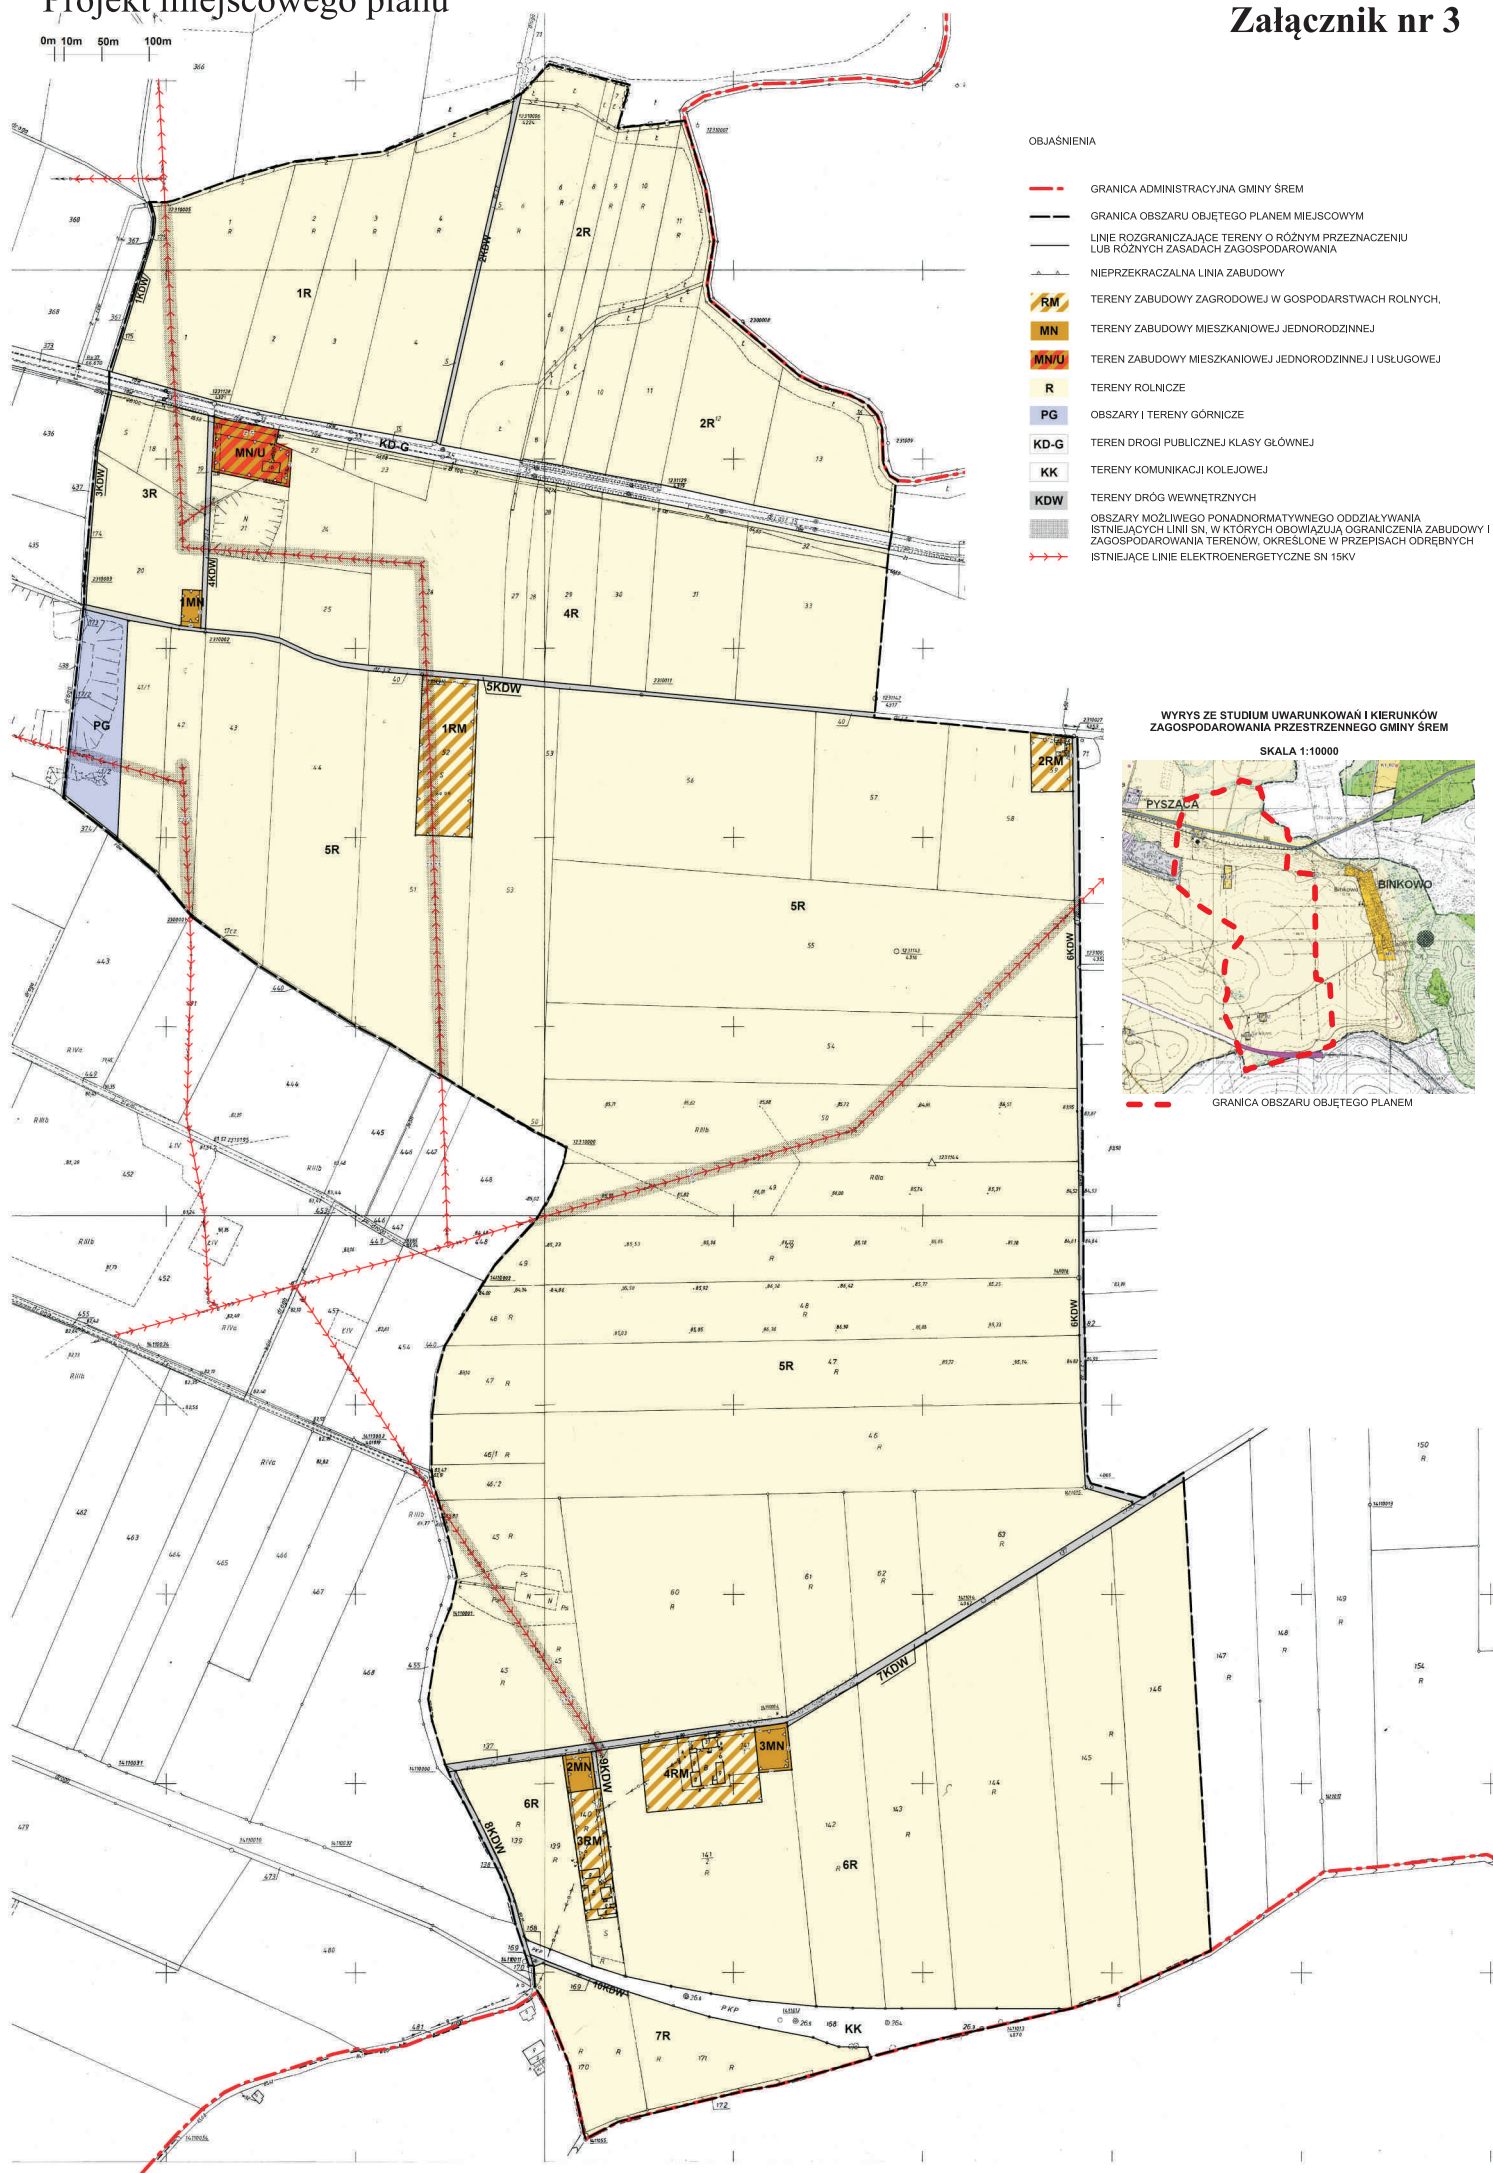

OBSZARNIENIA

- GRANICA ADMINISTRACYJNA GMINY ŚREM
- GRANICA OBSZARU OBJĘTEGO PLANEM MIEJSCOWYM
- LINIE ROZGRANICZAJĄCE TERENY O RÓŻNYM PRZEZNACZENIU LUB RÓŻNYCH ZASADACH ZAGOSPODAROWANIA
- NIEPRZECIEKALNA LINIA ZABUDOWY
- RM TERENY ZABUDOWY ZAGRODOWEJ W GOSPODARSTWACH ROLNYCH.
- MN TERENY ZABUDOWY MIESZKANIOWEJ JEDNORODZINNEJ
- MN/U TEREN ZABUDOWY MIESZKANIOWEJ JEDNORODZINNEJ I USŁUGOWEJ
- R TERENY ROLNICZE
- PG OBSZARY I TERENY GÓRNICZE
- KD-G TEREN DROGI PUBLICZNEJ KLASY GŁÓWNEJ
- KK TERENY KOMUNIKACJI KOLEJOWEJ
- KDW TERENY DRÓG WEWNĘTRZNYCH
- OBSZARY MOŻLIWEGO PONADNORMATYWNEGO ODDZIAŁYWANIA ISTNIEJĄCYCH LINII SN, W KTÓRYCH OBOWIĄZUJĄ OGRANICZENIA ZABUDOWY I ZAGOSPODAROWANIA TERENÓW, OKREŚLONE W PRZEPISACH ODREBNYCH
- ISTNIEJĄCE LINIE ELEKTROENERGETYCZNE SN 15KV

WYRYS ZE STUDIUM UWARUNKOWAŃ I KIERUNKÓW ZAGOSPODAROWANIA PRZESTRZENNEGO GMINY ŚREM

SKALA 1:10000



GRANICA OBSZARU OBJĘTEGO PLANEM