


SCHEMAT STUDNI ŚCIEKOWEJ ULICZNEJ

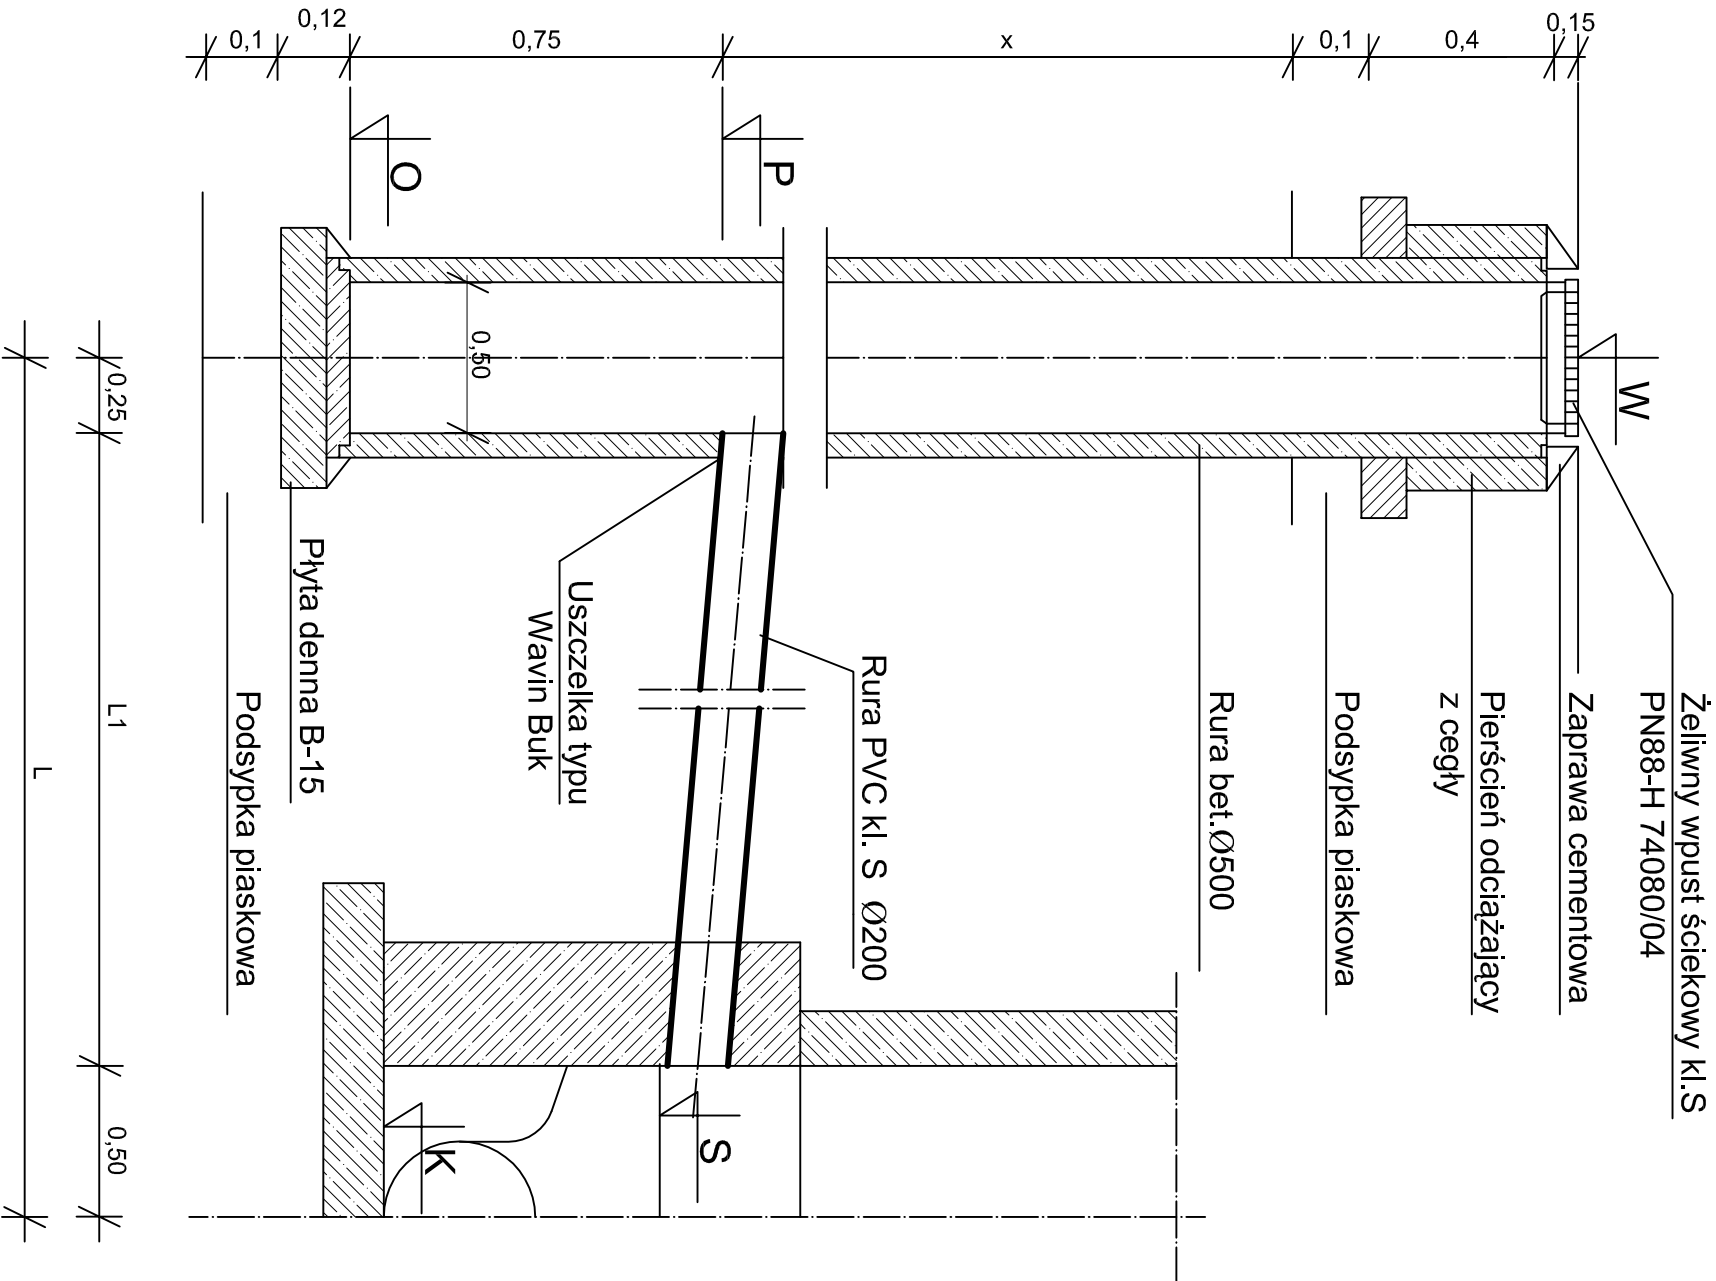

Nr	Rzędne					L1	i
	W	P	O	S	K	(m)	(%)
ULICA MICHAŁOWSKIEGO							
WP1	84,98	84,25	83,50	84,15	84,05	9,2	1,1
WP2	85,75	84,59	83,84	84,57	84,52	1,4	1,4
WP3	86,17	85,01	84,26	84,99	84,94	1,9	1,1
WP4	86,52	85,32	84,57	85,13	84,36	12,3	1,5
WP5	86,83	85,63	84,88	85,54	84,54	1,9	4,7
WP6	86,89	85,69	85,04	85,67	84,76	1,3	1,5
WP7	86,66	85,46	84,71	85,43	84,99	1,9	1,6
WP8	86,53	85,33	84,58	85,30	85,14	1,9	1,6
WP9	86,54	85,38	84,63	85,36	85,31	1,4	1,4
WP10	86,05	84,90	84,15	84,88	83,88	1,0	2,0
WP11	84,57	83,44	82,69	83,42	83,32	2,0	1,0

ZESTAWIENIE STUDNI ŚCIEKOWYCH		SKALA: -----
		FAZA: P.B.
		DATA: 11.11.11
NAZWA I ADRES OBIEKTU BUDOWLANEGO : BUDOWA DROGI GMINNEJ UL. MICHAŁOWSKIEGO W MIEJSCOWOŚCI ŚREM, GMINA ŚREM		BRANŻA: DROGOWA
INWESTOR : Gmina Śrem Śrem, Pl. 20 Października 1		
PROJ.	tech. inst. Ryszard Owsianowski 210/90/Pw	
OPR.	Joanna Fejska	
PRACOWNIA PROJEKTOWA STUDIO KRESEK s.c. ul. Farna 21, 63-100 Śrem tel/fax (61) 28 30 419		S.5 NR RYS.