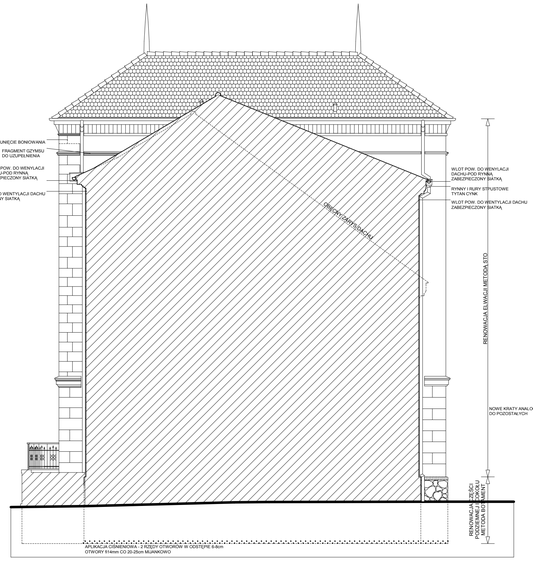

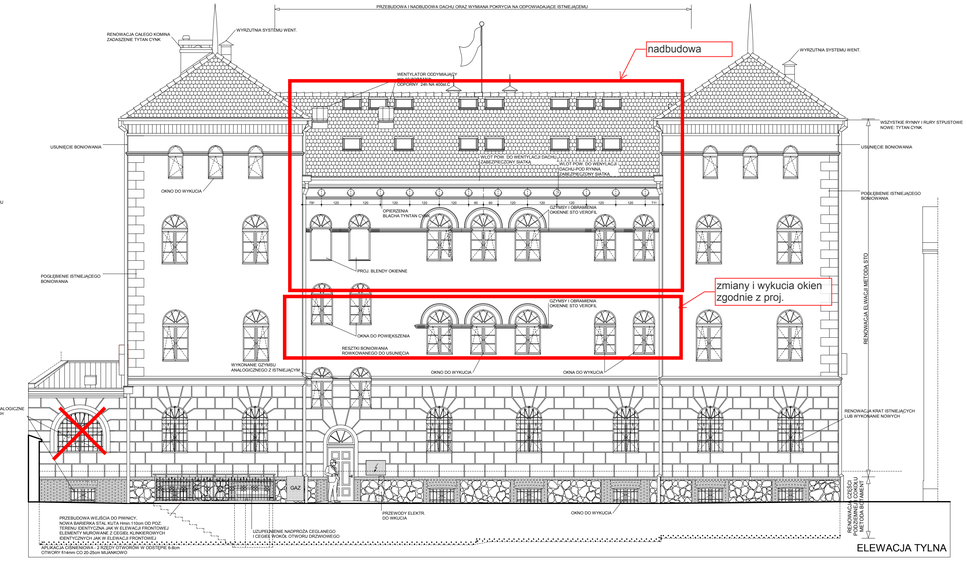

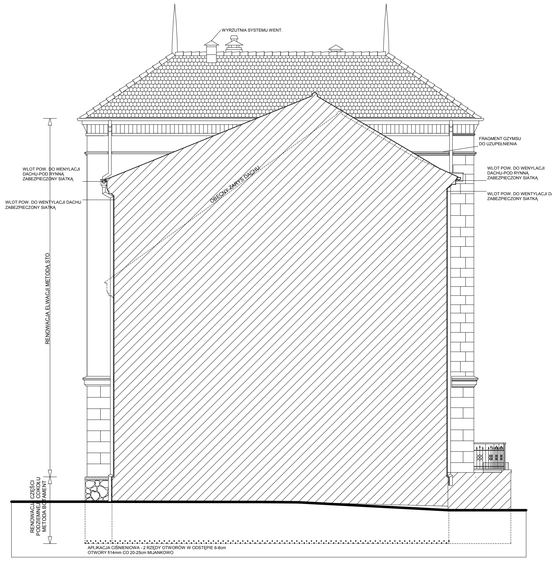

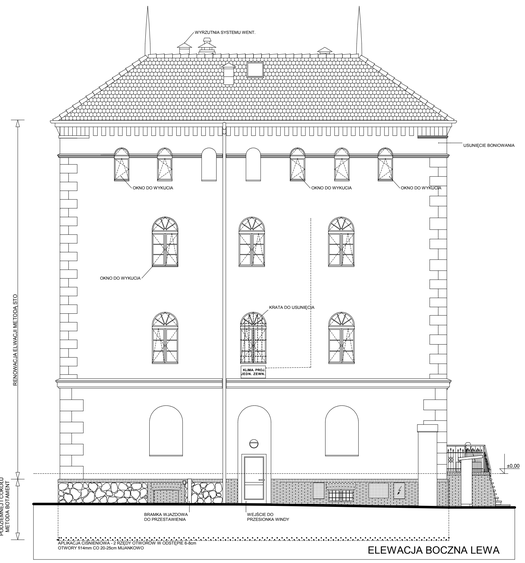

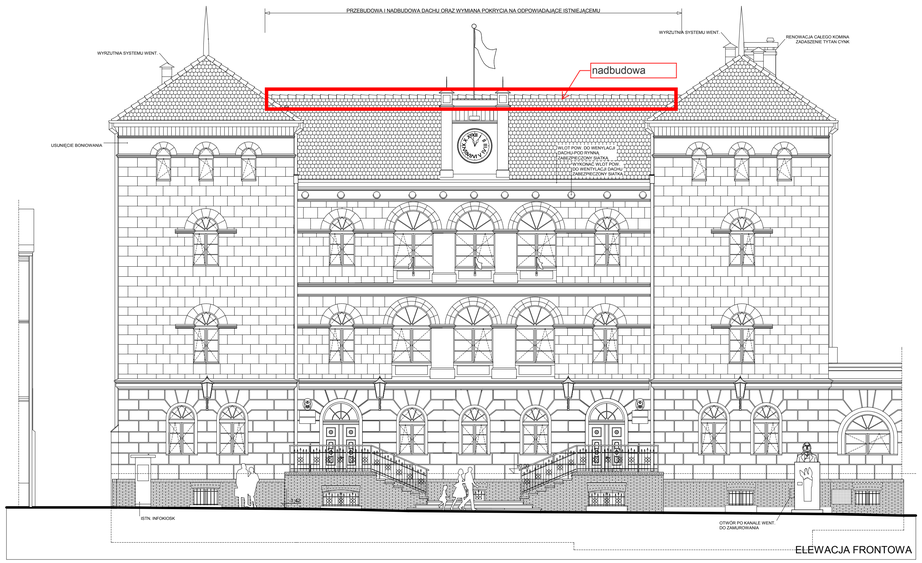

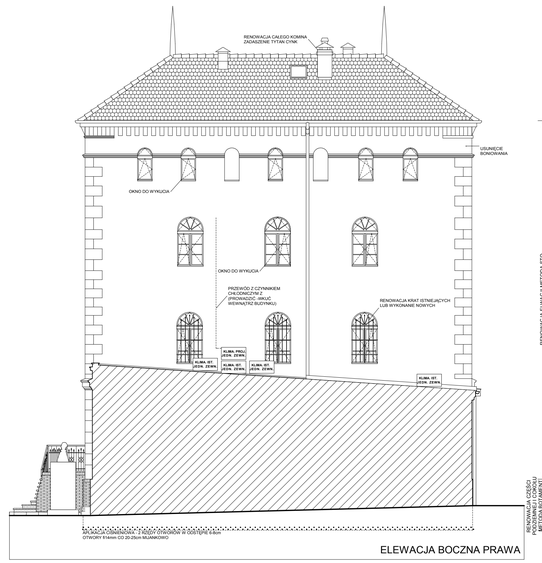

ELEWACJA FRONTOWA ORAZ COKÓŁ PO RENOWACJI Z 2009R. - WYKONANO APLIKACJE CIŚNIENIOWE W ŚCIANACH FUNDAMENTOWYCH

U W A G I

- WSZYSTKIE OKNA Z NAWIEWNIKAMI HIGROSTEROWANYMI AERECO ZGODNIE Z PROJ. BRANDTOWN !
- WSZYSTKIE OKNA OD STRONY ELEWACJI FRONTOWEJ WYPOSAŻYĆ W WEWNĘTRZNE ROLETY MATERIAŁOWE STEROWANE RĘCZNIE
- ISTNIEJĄCE EL. STALOWE (KRATY) WYMIENIĆ LUB OCZYŚCIĆ I MALOWAĆ NA KOLOR STALI KUTEJ.
- WYMIANA OBRYNNOWANIA, PASÓW NADRYNNOWYCH I OPIERZEŃ WSZYSTKICH GZYMSÓW

- COKÓŁ:
- CZYSZCZENIE WSTĘPNE -PIASKOWANIE, CZYSZCZENIE PARĄ
- WZMOCNIENIE MECHANICZNE LUB CHEMICZNE
- DEZYNFEKCJA
- ODSALANIE
- UZUPEŁNIENIE USZKODZONYCH I UZUPEŁNIENIE BRAKUJĄCYCH ELEMENTÓW CEGŁY I KAMIENIA
- WYKUCIE STAREJ I ZAŁOŻENIE NOWEJ FUGI, W MIARĘ POTRZEB WYKONANIE KITÓW
- SCALANIE KOLORYSTYCZYNE ORAZ POSTARZANIE NOWYCH FRAGMENTÓW
- HYDROFOBIZACJA
- ZABEZPIECZENIE ANTY-GRAFITI

- ELEWACJA (W OPARCIU O SYSTEM STO):
- PROJEKT ZAKŁADA CAŁKOWITE SKUCIE TYNKÓW.
- ODSŁONIĘTE MIEJSCOWO OBLASKOWE CEGŁY WZMOCNIĆ PREPARATEM "StoPrim Grundex". W MIEJSCACH PRZY PRZYCZEMIU ZAATAKOWANYCH PRZEZ GRZYBY I GLONY DEZYNFEKOWAĆ PODŁOŻE PREPARATEM "StoPrim Fungi".
- PRZED NOWYM WYMASAJĄCYCH UZUPEŁNIENIA USUNĄĆ STARE FARBY ŚRODKIEM "Sto Farbentferner".
- WYPRAWY TYNKARSKIE WYKONAĆ ZAPRAWĄ WAPIENNO_TRASSOWĄ "HMP" LUB WAPIENNĄ HYDRAULICZNYM "Trass-Kalk".
- DO TYNKÓW NAWIERZCHNIOWYCH ZASTOSOWAĆ ZAPRAWĘ "tipo Klasyk".
- W PRZYPADKU WYSTĘPOWANIA W POZOSTAWIONEJ CZĘŚCI TYNKU SOLI, ZASTOSOWAĆ JE POŚLEDNIO I WYPEŁNIĆ "StoRenaRed". W MIEJSCU OZDE BYŁA RYSA WTOPIĆ SIATKĘ ZBROJĄCĄ W WIERZCHNIA WARSTWĘ TYNKU Tipo Klasyk.
- TYNK ZAGRUNTOWAĆ ŚRODKIEM "StoPrim Micro".
- ELEWACJĘ POMALOWAĆ FARBĄ "StoLotusan Color" ZGODNIE Z KOLORYSTYKĄ EL. FRONTOWEJ WYKONANEJ W 2008R.

PROFILE I DETAL ARCHITEKTONICZNY:
- NOWE GZYMSY I OBRAMIENIA OKIENNE StoDecoProfil (MATERIAŁ STO VEROFIL)
- ELEMENTY ISTNIEJĄCE -W ZALEŻNOŚCI OD TECHNIKI PRACY (REKONSTRUKCJA Z RĘKI LUB PRACE CIĘŻKOWEJ) A TAKŻE OD STANU ZACHOWANIA DETALU NALEŻY ZASTOSOWAĆ ODPOWIEDNI ŚRODEK RENOWACYJNY:
- DLA PRAC CIĘŻKOWYCH WARSTWY NARZUTU "Sto-Stukoplan grob".
- DLA WYKONYWANYCH RĘCZNIE "Sto-Stuko Lisse".
- DLA DETALI ARCHITEKTONICZNYCH UZUPEŁNIENIA "Z RĘKI" WYKONAĆ "Natur - und Sandstein-Restauriermörtel NSR-LA".

- ZAPROJEKTOWANO SYTEM TYNKÓW RENOWACYJNYCH FIRMY STO WG OPISU W CZĘŚCI TEKSTOWEJ
- STOSOWNA WYŁĄCZNIE TYNKI I FARBY O WYSOKIEJ DYFUZJI PARY WODNEJ. .
- PRZED PRZYSTĄPIENIEM DO PRAC NALEŻY WYKONAĆ PRÓBKI
- OPIS WARSTW I WYMIANY TYNKÓW NAWIERZCHNIOWYCH, FARB ELEWACYJNYCH ORAZ TECHNOLOGII RENOWACJI W CZĘŚCI TEKSTOWEJ DOKUMENTACJI PROJEKTU (OPIS WARSTW I WYMIANA).

U W A G I D O K O L O R Y S T Y K I

- KOLORYSTYKĘ WYKONAĆ Z UŻYCIEM IDENTYCZNYCH MATERIAŁÓW I KOLORÓW STO JAK NA ELEWACJI FRONTOWEJ

ARCHiM
A R C H i M
STUDIO PROJEKTOWE
63-100 ŚREM ul. KS.RÓŻAŃSKIEGO 5 tel/fax: (061) 283-49-78

OPRACOWANIE: ADRES BUDOWY:	PRZEBUDOWA I NADBUDOWA RATUSZA PL. 20 PAŹDZIERNIKA 1, 63-100 ŚREM, nr ewid. 861, 2516/4, 862 obręb: ŚREM
INWESTOR: ADRES:	URZĄD MIEJSKI W ŚREMIE PL 20 PAŹDZIERNIKA 1, 63-100 ŚREM
PROJEKTANT:	mgr inż. arch. ROBERT MOZERA upr. budowlane nr ew. ewid. 11/P/96
KONSTRUKCJE	sprz. DOBROCHNA MOZERA mgr inż. arch. DARIUSZ CHWIERALSKI
	mgr inż. JACEK SENFTLEBEN upr. budowlane nr ewid. 7131/97/P/2002, 53/W/97

ELEWACJE — **A-10**

branża: ARCHITEKTURA | data: CZERWIEC 2009 | skala: 1:100