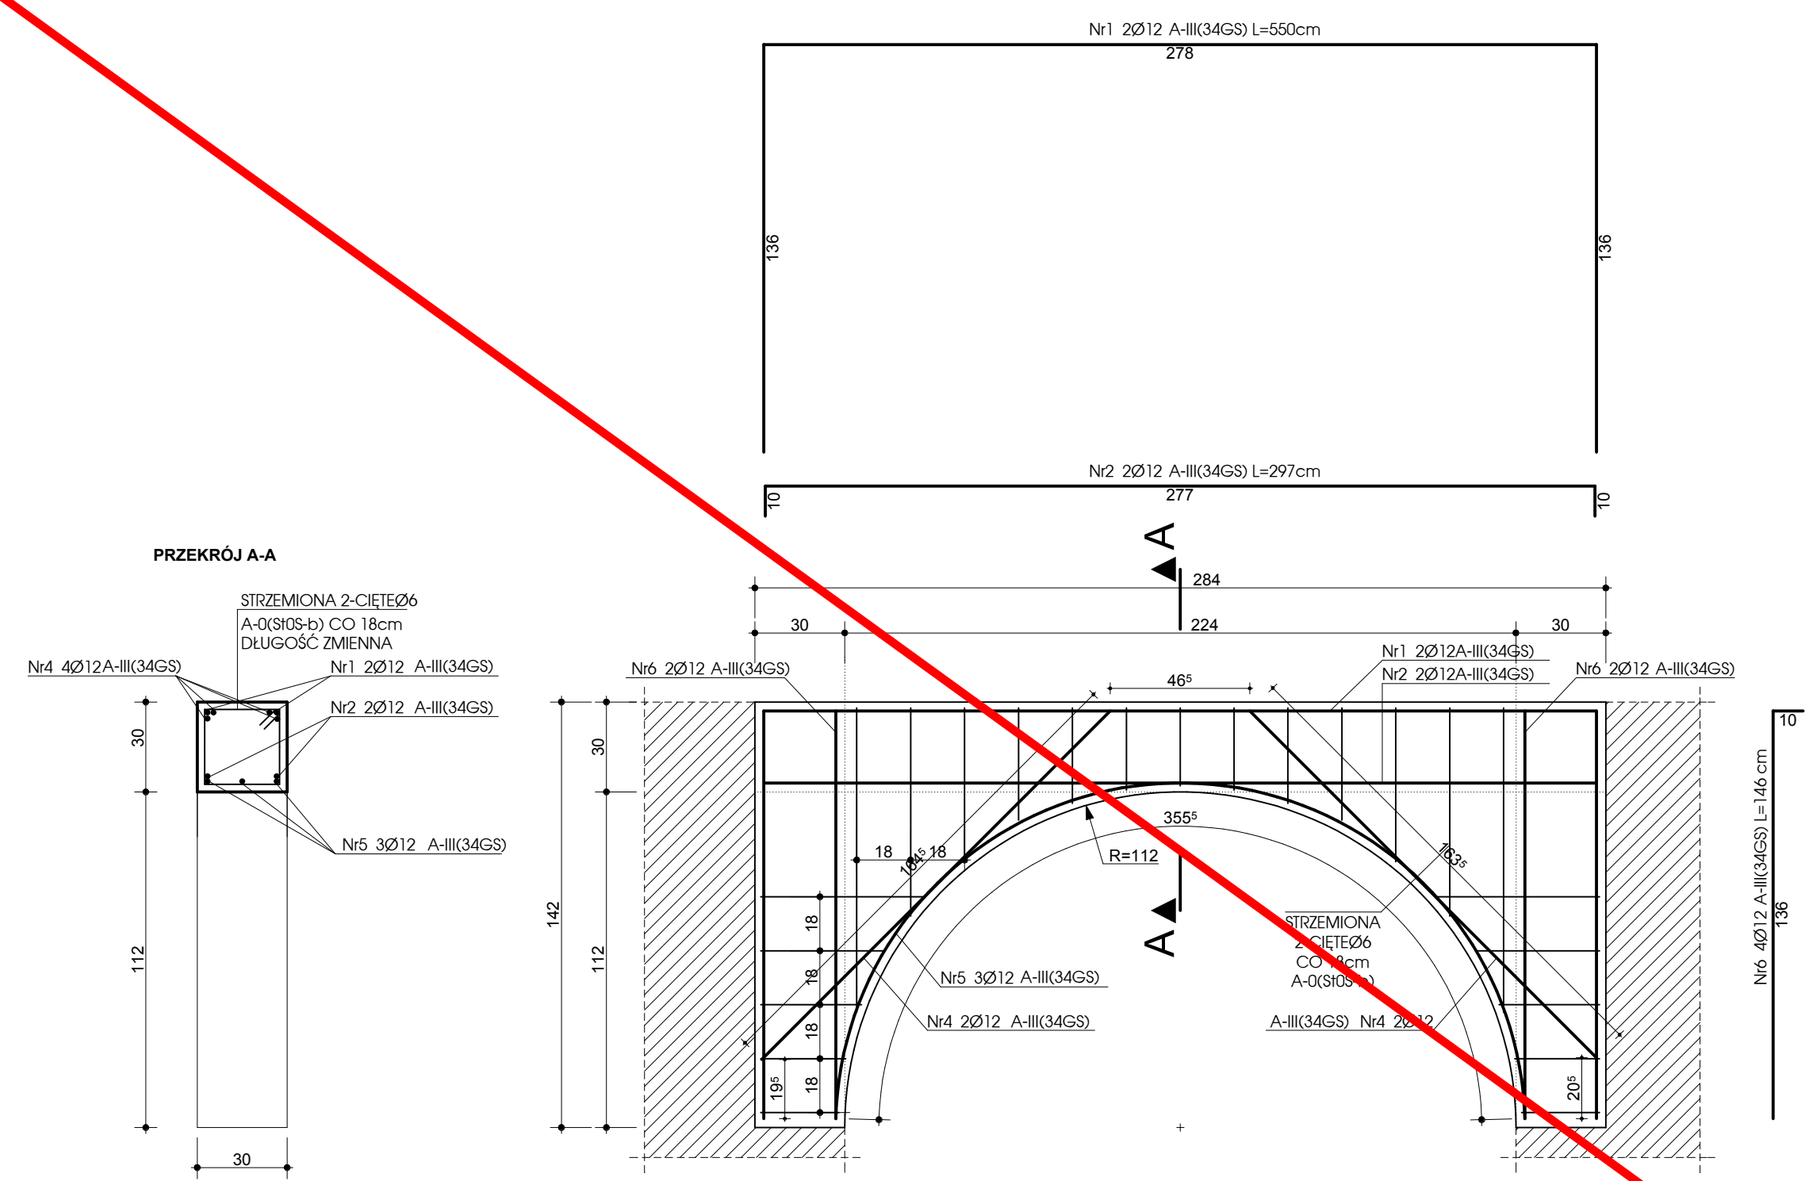


**BETON B20**
**ZBROJENIE GŁÓWNE:**
**STAL A-III (34GS)**
**STRZEMIONA,PRĘTY ROZDZIELCZE:**
**STAL A-0 (St0S-b)**
**OTULINA 25mm**
**$d_g$=16mm**

- PRZED ROZPOCZĘCIEM ROBÓT BUDOWLANO-MONTAŻOWYCH WYKONAWCA ZOBOWIĄZANY JEST DO SPRAWDZENIA PROJEKTU I WERYFIKACJI WSZYSTKICH WYMIARÓW NA BUDOWIE. O WSZELKICH NIEZGODNOŚCIACH PROJEKTU I ZAŁOŻEŃ KONSTRUKCYJNYCH ZE STANEM FAKTYCZNYM, NALEŻY NIEZWŁOCZNIE POWIADOMIĆ PROJEKTANTA W FORMIE PISEMNEJ
- PROJEKT ARCHITEKTONICZNO-BUDOWLANY NALEŻY ROZPATRYWAĆ ŁĄCZNIE Z PROJEKTAMI BRANŻOWYMI
- RYSUNEK STANOWI WŁASNOŚĆ FIRMY ARCHIM STUDIO PROJEKTOWE MIZERA ROBERT I MOŻE BYĆ POWIELANY I UDOSTĘPNIANY WYŁĄCZNIE DO JEDNORAZOWEJ REALIZACJI OBIEKTU OZNACZONEGO W TABELCE. WYKORZYSTANIE RYSUNKU DO INNYCH CELÓW WYMAGA PISEMNEJ ZGODY WŁAŚCICIELA PRAW AUTORSKICH


ARCHiM
ARCHiM STUDIO PROJEKTOWE
63-100 ŚREM ul. KILIŃSKIEGO 5 tel/fax: (061) 283-48-78


| | | |
|---|---|---|
| OPRACOWANIE: ADRES BUDOWY: | PRZEBUDOWA I NADBUDOWA RATUSZA - PROJEKT ZAMIENNY<br>PL. 20 PAŹDZIERNIKA 1, 63-100 ŚREM; nr ewid. 861, 2516/4, 862 obręb: ŚREM | |
| INWESTOR: ADRES: | ZARZĄD MIEJSKI W ŚREMIE<br>PL. 20 PAŹDZIERNIKA 1, 63-100 ŚREM | |
| PROJEKTANT: | mgr inż. arch. ROBERT MIZERA<br>spec. architektoniczna upr. bud. 11/P/98<br>inż. DOBROCHNA MIZERA<br>mgr inż. arch. DARIUSZ CHWIERALSKI | |
| KONSTRUKCJE | mgr inż. JACEK SENFTLEBEN<br>spec. konstrukcyjno-budowlana<br>upr. bud. 7131/6/P/2002, 53/W/97 | |

| | | |
|---|---|---|
| **POZ. 1.3 NADPROŻE ŻELBETOWE** | | **K-04** |
| branża: KONSTRUKCJE | data: CZERWIEC 2009 | skala: 1:20 |