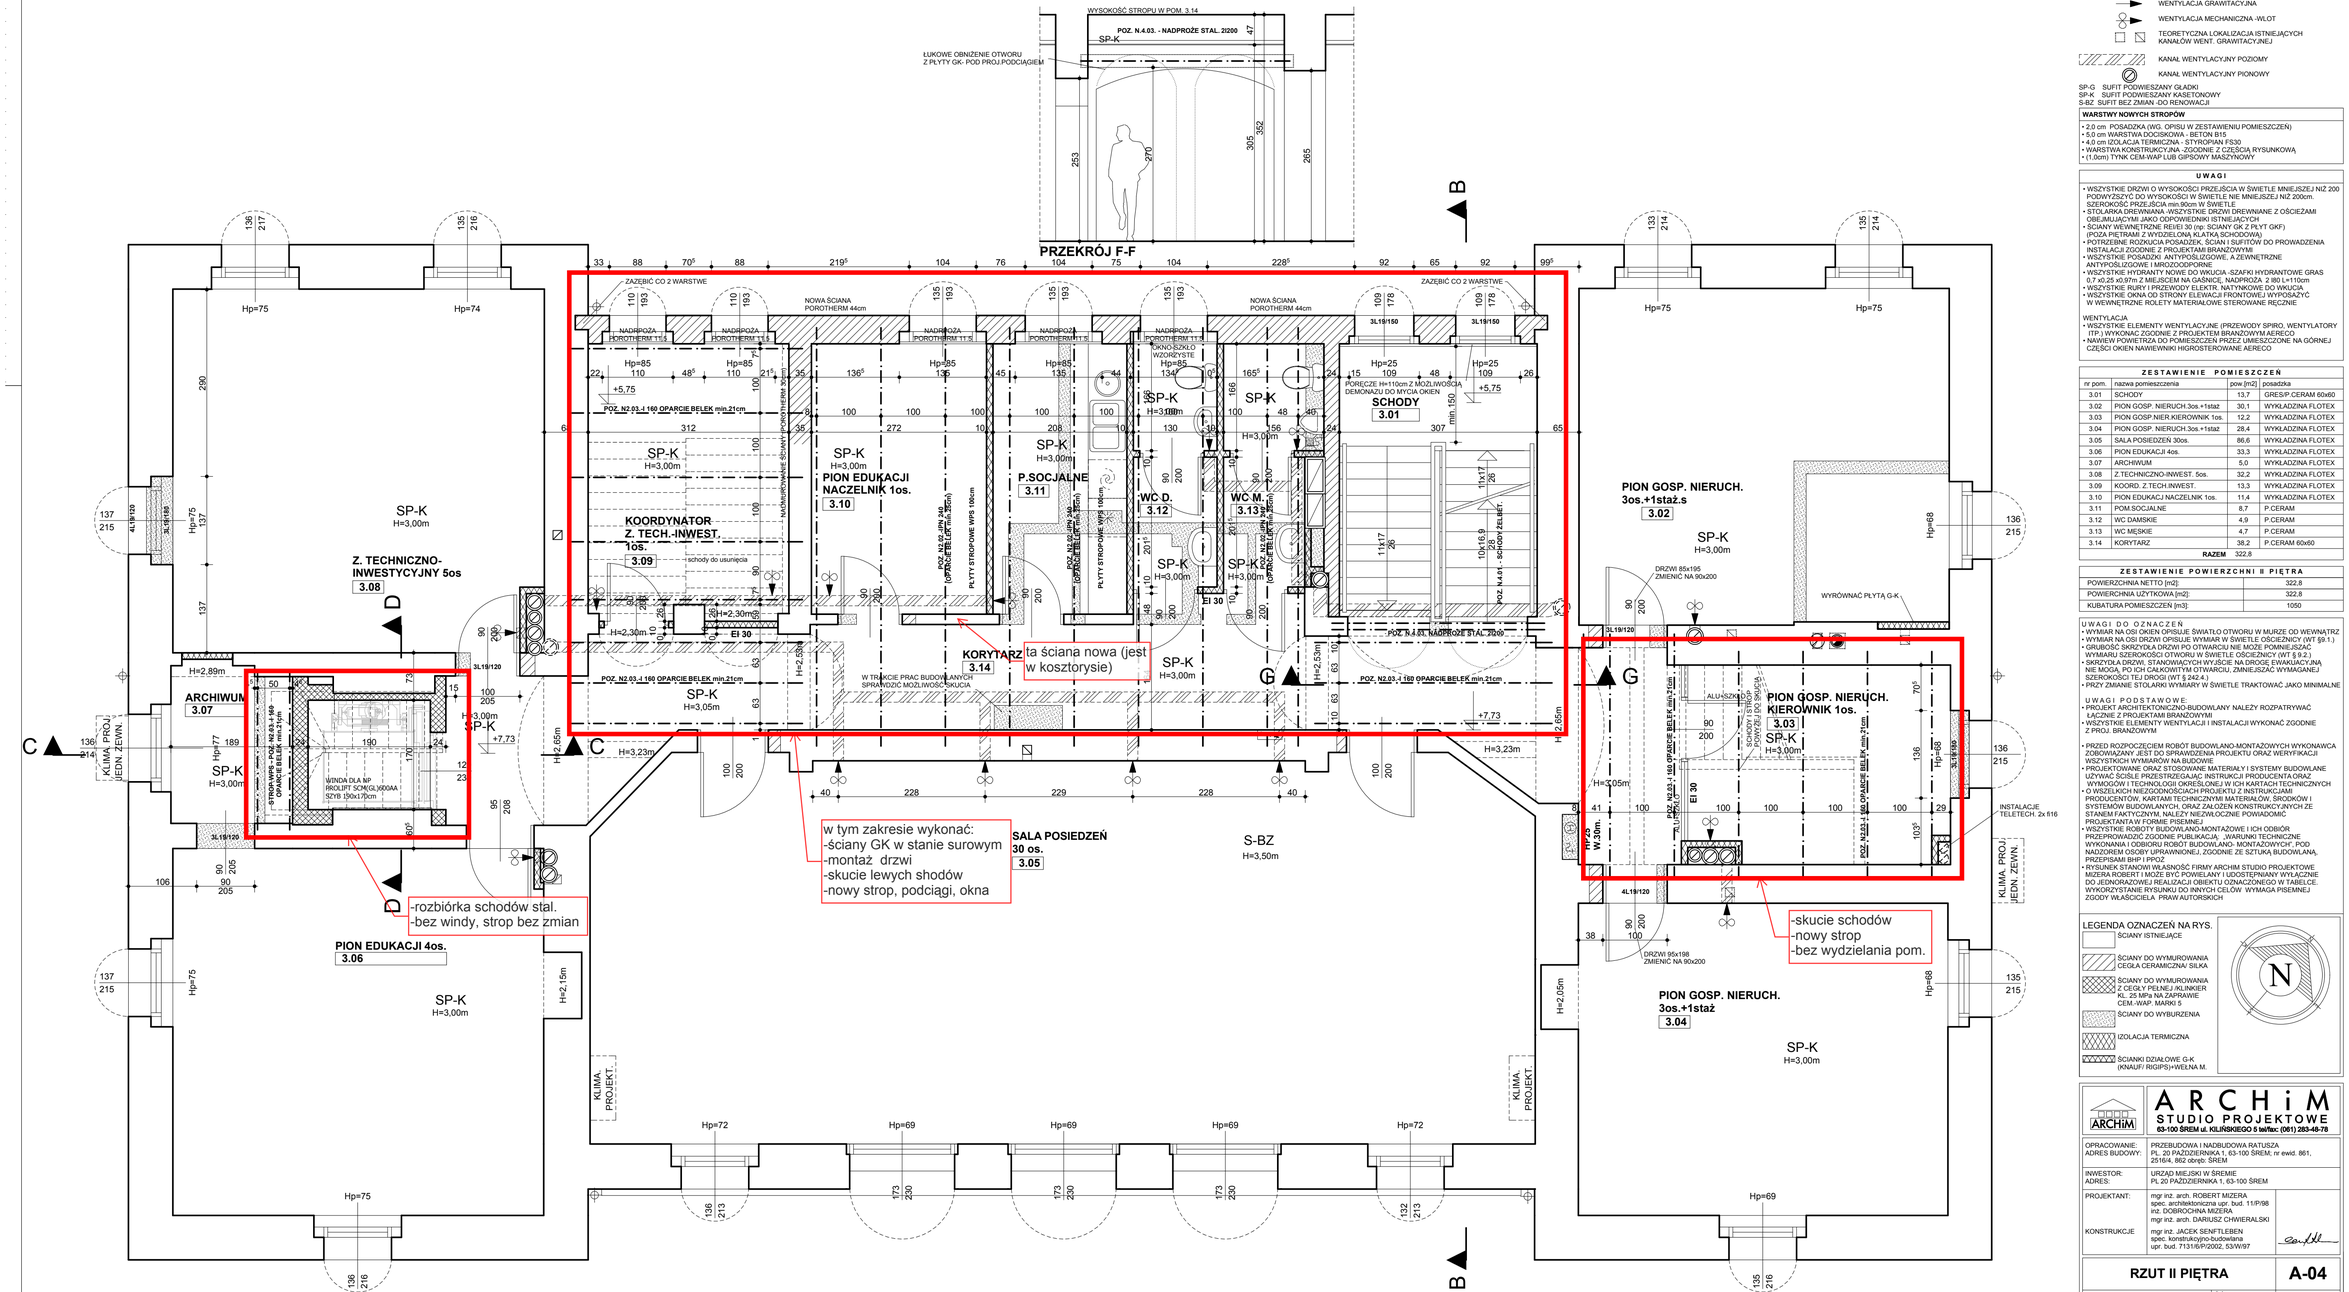
WYSOKOŚĆ STROPU W POM. 3.14
POZ. N.4.03. - NADPROŻE STAL. 2l200
SP-K
ŁUKOWE OBNIŻENIE OTWORU Z PŁYTY GK- POD PROJ.PODCIĄGIEM
PRZEKRÓJ F-F
B
SP-K H=3,00m
Z. TECHNICZNO-INWESTYCYJNY 5os
3.08
D
KOORDYNATOR Z. TECH.-INWEST. 1os.
3.09
schody do usunięcia
P.SOCJALNE
3.11
WC D.
3.12
WC M.
3.13
KORYTARZ
3.14
ta ściana nowa (jest w kosztorysie)
SALA POSIEDZEŃ 30 os.
3.05
w tym zakresie wykonać:
-ściany GK w stanie surowym
-montaż drzwi
-skucie lewych shodów
-nowy strop, podciągi, okna
PION EDUKACJI 4os.
3.06
-rozbiórka schodów stal.
-bez windy, strop bez zmian
ARCHIWUM
3.07
SP-K H=3,05m
SP-K H=3,23m
S-BZ H=3,50m
NOWA ŚCIANA POROTHERM 44cm
NADPROŻA POROTHERM 11,5
ZAŁĘBIĆ CO 2 WARSTWE
PŁYTY STROPOWE WYS.100cm
W TRAKCIE PRAC BUDOWLANYCH SPRAWDZIĆ MOŻLIWOŚĆ SKUCIA
KLIMA. PROJEKT.
KLIMA. PROJ. JEDN. ZEWN.
SCHODY 3.01
PION GOSP. NIERUCH. 3os.+1staż.s 3.02
PION GOSP. NIERUCH. KIEROWNIK 1os. 3.03
PION GOSP. NIERUCH. 3os.+1staż 3.04
-skucie schodów
-nowy strop
-bez wydzielania pom.
INSTALACJE TELETECH. 2x 516
WYRÓWNAĆ PŁYTĄ G-K
DRZWI 85x195 ZMIENIĆ NA 90x200
DRZWI 95x198 ZMIENIĆ NA 90x200
ALU+SZKŁO
SCHODY DO SCENY I STOPNIE DO PODIUM
SCHODY DO SCENY I PODIUM
POZ. N.4.01 - SCHODY ŻELBET.
POZ. N.4.01 - SCHODY ŻELBET. min 71cm
POZ. N2.03.-I 160 OPARCIE BELEK min.21cm
POZ. N2.03.-I 160 OPARCIE BELEK min 21cm
POZ. N2.03.-I 160 OPARCIE BELEK min 21cm (OPRACOWANIE WYS.100cm)
POZ. N2.03.-I 160 OPARCIE BELEK min 21cm (OPRACOWANIE WYS.100cm)
POZ. N2.03.-I 160 OPARCIE BELEK min 21cm (OPRACOWANIE WYS.100cm)
POZ. N2.03.-I 160 OPARCIE BELEK min 21cm (OPRACOWANIE WYS.100cm)
POZ. N2.03.-I 160 OPARCIE BELEK min 21cm (OPRACOWANIE WYS.100cm)
POWIĘKSZ OTWÓR DO WYS. 2,15m
POWIĘKSZ OTWÓR DO WYS. 2,65m
POWIĘKSZ OTWÓR DO WYS. 2,30m
POWIĘKSZ OTWÓR DO WYS. 2,53m
POWIĘKSZ OTWÓR DO WYS. 2,05m
POWIĘKSZ OTWÓR DO WYS. 2,30m
WINDA DLA NP PROLIFT 5CM(G),600AA SZYB 150x170cm
STROPA WYS. H=2,63 i H=2,69 (OPRACOWANIE WYS.100cm)
+5,75
+7,73
+7,75
+5,75
+7,73
+7,75
EI 30
EI 60
W-23 W-30m
4L19/120
3L19/120
3L19/150
LEGENDA
WENTYLACJA GRAWITACYJNA
WENTYLACJA MECHANICZNA -WLOT
TEORETYCZNA LOKALIZACJA ISTNIEJĄCYCH KANAŁÓW WENT. GRAWITACYJNEJ
KANAŁ WENTYLACYJNY POZIOMY
KANAŁ WENTYLACYJNY PIONOWY
SP-G SUFIT PODWIESZANY GŁADKI
SP-K SUFIT PODWIESZANY KASETONOWY
S-BZ SUFIT BEZ.ZMIAN.-DO RENOWACJI
WARSTWY NOWYCH STROPÓW
• 2,0 cm POSADZKA (WG. OPISU W ZESTAWIENIU POMIESZCZEŃ)
• 5,0 cm WARSTWA DOCISKOWA - BETON B15
• 4,0 cm IZOLACJA TERMICZNA - STYROPIAN FS30
• WARSTWA KONSTRUKCYJNA - ZGODNIE Z CZĘŚCIĄ RYSUNKOWĄ
• (1,0cm) TYNK CEM-WAP LUB GIPSOWY MASZYNOWY
UWAGI
• WSZYSTKIE DRZWI O WYSOKOŚCI PRZEJŚCIA W ŚWIETLE MNIEJSZEJ NIŻ 200 PODWYŻSZYĆ DO WYSOKOŚCI W ŚWIETLE NIE MNIEJSZEJ NIŻ 200cm. SZEROKOŚĆ PRZEJŚCIA min.90cm W ŚWIETLE.
• STOLARKA DREWNIANA -WSZYSTKIE DRZWI DREWNIANE Z OŚCIEŻAMI OBEJMUJĄCYMI JAKO ODPOWIEDNIKI ISTNIEJĄCYCH
• ŚCIANY WEWNĘTRZNE REI/EI 30 (np: ŚCIANY GK Z PŁYT GKF) (POZA PIĘTRAMI Z WYDZIELONĄ KLATKĄ SCHODOWĄ)
• POTRZEBNE ROZKUCIA POSADZEK, ŚCIAN I SUFITÓW DO PROWADZENIA INSTALACJI ZGODNIE Z PROJEKTAMI BRANŻOWYMI
• WSZYSTKIE POSADZKI ANTYPOŚLIZGOWE, A ZEWNĘTRZNE ANTYPOŚLIZGOWE I MROZOODPORNE.
• WSZYSTKIE HYDRANTY NOWE DO WKUCIA -SZAFKI HYDRANTOWE GRAS 0,7 x0,25 x0,97m Z MIEJSCEM NA GAŚNICĘ, NADPROŻA z 80 L=110cm
• WSZYSTKIE RURY I PRZEWODY ELEKTR, NATYNKOWE DO WKUCIA
• WSZYSTKIE OKNA OD STRONY ELEWACJI FRONTOWEJ WYPOSAŻYĆ W WEWNĘTRZNE ROLETY MATERIAŁOWE STEROWANE RĘCZNIE
WENTYLACJA
• WSZYSTKIE ELEMENTY WENTYLACYJNE (PRZEWODY SPIRO, WENTYLATORY ITP.) WYKONAĆ ZGODNIE Z PROJEKTEM BRANŻOWYM AERECO
• NAWIEW POWIETRZA DO POMIESZCZEŃ PRZEZ UMIESZCZONE NA GÓRNEJ CZĘŚCI OKIEN NAWIEWNIKI HIGROSTEROWANE AERECO
ZESTAWIENIE POMIESZCZEŃ

nr pom.	nazwa pomieszczenia	pow.[m2]	posadzka
3.01	SCHODY	13,7	GRES/P.CERAM 60x60
3.02	PION GOSP. NIERUCH.3os.+1staż	30,1	WYKŁADZINA FLOTEX
3.03	PION GOSP.NIER.KIEROWNIK 1os.	12,2	WYKŁADZINA FLOTEX
3.04	PION GOSP. NIERUCH.3os.+1staż	28,4	WYKŁADZINA FLOTEX
3.05	SALA POSIEDZEŃ 30os.	86,6	WYKŁADZINA FLOTEX
3.06	PION EDUKACJI 4os.	33,3	WYKŁADZINA FLOTEX
3.07	ARCHIWUM	5,0	WYKŁADZINA FLOTEX
3.08	Z.TECHNICZNO-INWEST. 5os.	32,2	WYKŁADZINA FLOTEX
3.09	KOORD. Z.TECH.INWEST.	13,3	WYKŁADZINA FLOTEX
3.10	PION EDUKACJ.NACZELNIK 1os.	11,4	WYKŁADZINA FLOTEX
3.11	POM.SOCJALNE	8,7	P.CERAM
3.12	WC DAMSKIE	4,9	P.CERAM
3.13	WC MĘSKIE	4,7	P.CERAM
3.14	KORYTARZ	38,2	P.CERAM 60x60
	RAZEM	322,8	

ZESTAWIENIE POWIERZCHNI II PIĘTRA

POWIERZCHNIA NETTO [m2]:	322,8
POWIERZCHNIA UŻYTKOWA [m2]	322,8
KUBATURA POMIESZCZEŃ [m3]	1050

UWAGI DO OZNACZEŃ
• WYMIAR NA OSI OKIEN OPISUJE ŚWIATŁO OTWORU W MURZE OD WEWNĄTRZ
• WYMIAR NA OSI DRZWI OPISUJE WYMIAR W ŚWIETLE OŚCIEŻNICY (WT §9.1.)
• GRUBOŚĆ SKRZYDŁA DRZWI PO OTWARCIU NIE MOŻE POMNIEJSZAĆ WYMIARU SZEROKOŚCI OTWORU W ŚWIETLE OŚCIEŻNICY (WT § 9.2.)
• SKRZYDŁA DRZWI, STANOWIĄCYCH WYJŚCIE NA DROGĘ EWAKUACYJNĄ NIE MOGĄ, PO ICH CAŁKOWITYM OTWARCIU, ZMNIEJSZAĆ WYMAGANEJ SZEROKOŚCI TEJ DROGI (WT § 242.4.)
• PRZY ZMIANIE STOLARKI WYMIARY W ŚWIETLE TRAKTOWAĆ JAKO MINIMALNE
UWAGI PODSTAWOWE:
• PROJEKT ARCHITEKTONICZNO-BUDOWLANY NALEŻY ROZPATRYWAĆ ŁĄCZNIE Z PROJEKTAMI BRANŻOWYMI
• WSZYSTKIE ELEMENTY WENTYLACJI I INSTALACJI WYKONAĆ ZGODNIE Z PROJ. BRANŻOWYM
• PRZED ROZPOCZĘCIEM ROBÓT BUDOWLANO-MONTAŻOWYCH WYKONAWCA ZOBOWIĄZANY JEST DO WERYFIKACJI PROJEKTU ORAZ WERYFIKACJI WSZYSTKICH WYMIARÓW NA BUDOWIE
• PROJEKTOWANE ORAZ STOSOWANE MATERIAŁY I SYSTEMY BUDOWLANE UŻYWAĆ ŚCIŚLE PRZESTRZEGAJĄC INSTRUKCJI PRODUCENTA ORAZ WYMOGÓW I TECHNOLOGII OKREŚLONEJ W ICH KARTACH TECHNICZNYCH
• O WSZELKICH NIEZGODNOŚCIACH PROJEKTU Z INSTRUKCJAMI PRODUCENTÓW, KARTAMI TECHNICZNYMI MATERIAŁÓW, ŚRODKÓW I SYSTEMÓW BUDOWLANYCH, ORAZ ZAŁOŻEŃ KONSTRUKCYJNYCH ZE STANEM FAKTYCZNYM, NALEŻY NIEZWŁOCZNIE POWIADOMIĆ PROJEKTANTA W FORMIE PISEMNEJ
• WSZYSTKIE ROBOTY BUDOWLANO-MONTAŻOWE I ICH ODBIÓR PRZEPROWADZIĆ ZGODNIE PUBLIKACJĄ „WARUNKI TECHNICZNE WYKONANIA I ODBIORU ROBÓT BUDOWLANO- MONTAŻOWYCH", POD NADZOREM OSOBY UPRAWNIONEJ, ZGODNIE ZE SZTUKĄ BUDOWLANĄ, PRZEPISAMI BHP I PPOŻ
• RYSUNEK STANOWI WŁASNOŚĆ FIRMY ARCHIM STUDIO PROJEKTOWE MIZERA ROBERT I MOŻE BYĆ POWIELANY I UDOSTĘPNIANY WYŁĄCZNIE DO JEDNORAZOWEJ REALIZACJI OBIEKTU OZNACZONEGO W TABELCE. WYKORZYSTANIE RYSUNKU DO INNYCH CELÓW WYMAGA PISEMNEJ ZGODY WŁAŚCICIELA PRAW AUTORSKICH
LEGENDA OZNACZEŃ NA RYS.
ŚCIANY ISTNIEJĄCE
ŚCIANY DO WYMUROWANIA CEGŁA CERAMICZNA/ SILKA
ŚCIANY DO WYMUROWANIA Z CEGŁY PEŁNEJ/ KLINKIER KL. 25 MPa NA ZAPRAWIE CEM.-WAP. MARKI 5
ŚCIANY DO WYBURZENIA
IZOLACJA TERMICZNA
ŚCIANKI DZIAŁOWE G-K (KNAUF/ RIGIPS)+WEŁNA M.
N
ARCHiM STUDIO PROJEKTOWE
63-100 ŚREM ul. KLIKIEWICZ 5 tel/fax: (061) 283-45-78
OPRACOWANIE: ADRES BUDOWY: PRZEBUDOWA I NADBUDOWA RATUSZA PL. 20 PAŹDZIERNIKA 1, 63-100 ŚREM; nr ewid. 861, 251/4, 862 obręb: ŚREM
INWESTOR: ADRES: URZĄD MIEJSKI W ŚREMIE PL 20 PAŹDZIERNIKA 1, 63-100 ŚREM
PROJEKTANT: mgr inż. arch. ROBERT MIZERA; spec. architektoniczna upr. bud. 11/P/98; inż. DOBROCHNA MIZERA; mgr inż. arch. DARIUSZ CHWIERALSKI
KONSTRUKCJE mgr inż. JACEK SENFTLEBEN spec. konstrukcyjno-budowlana upr. bud. 7131/6/P/2002, 53/W/97
RZUT II PIĘTRA
A-04
branża: ARCHITEKTURA
data: CZERWIEC 2009
skala: 1:50