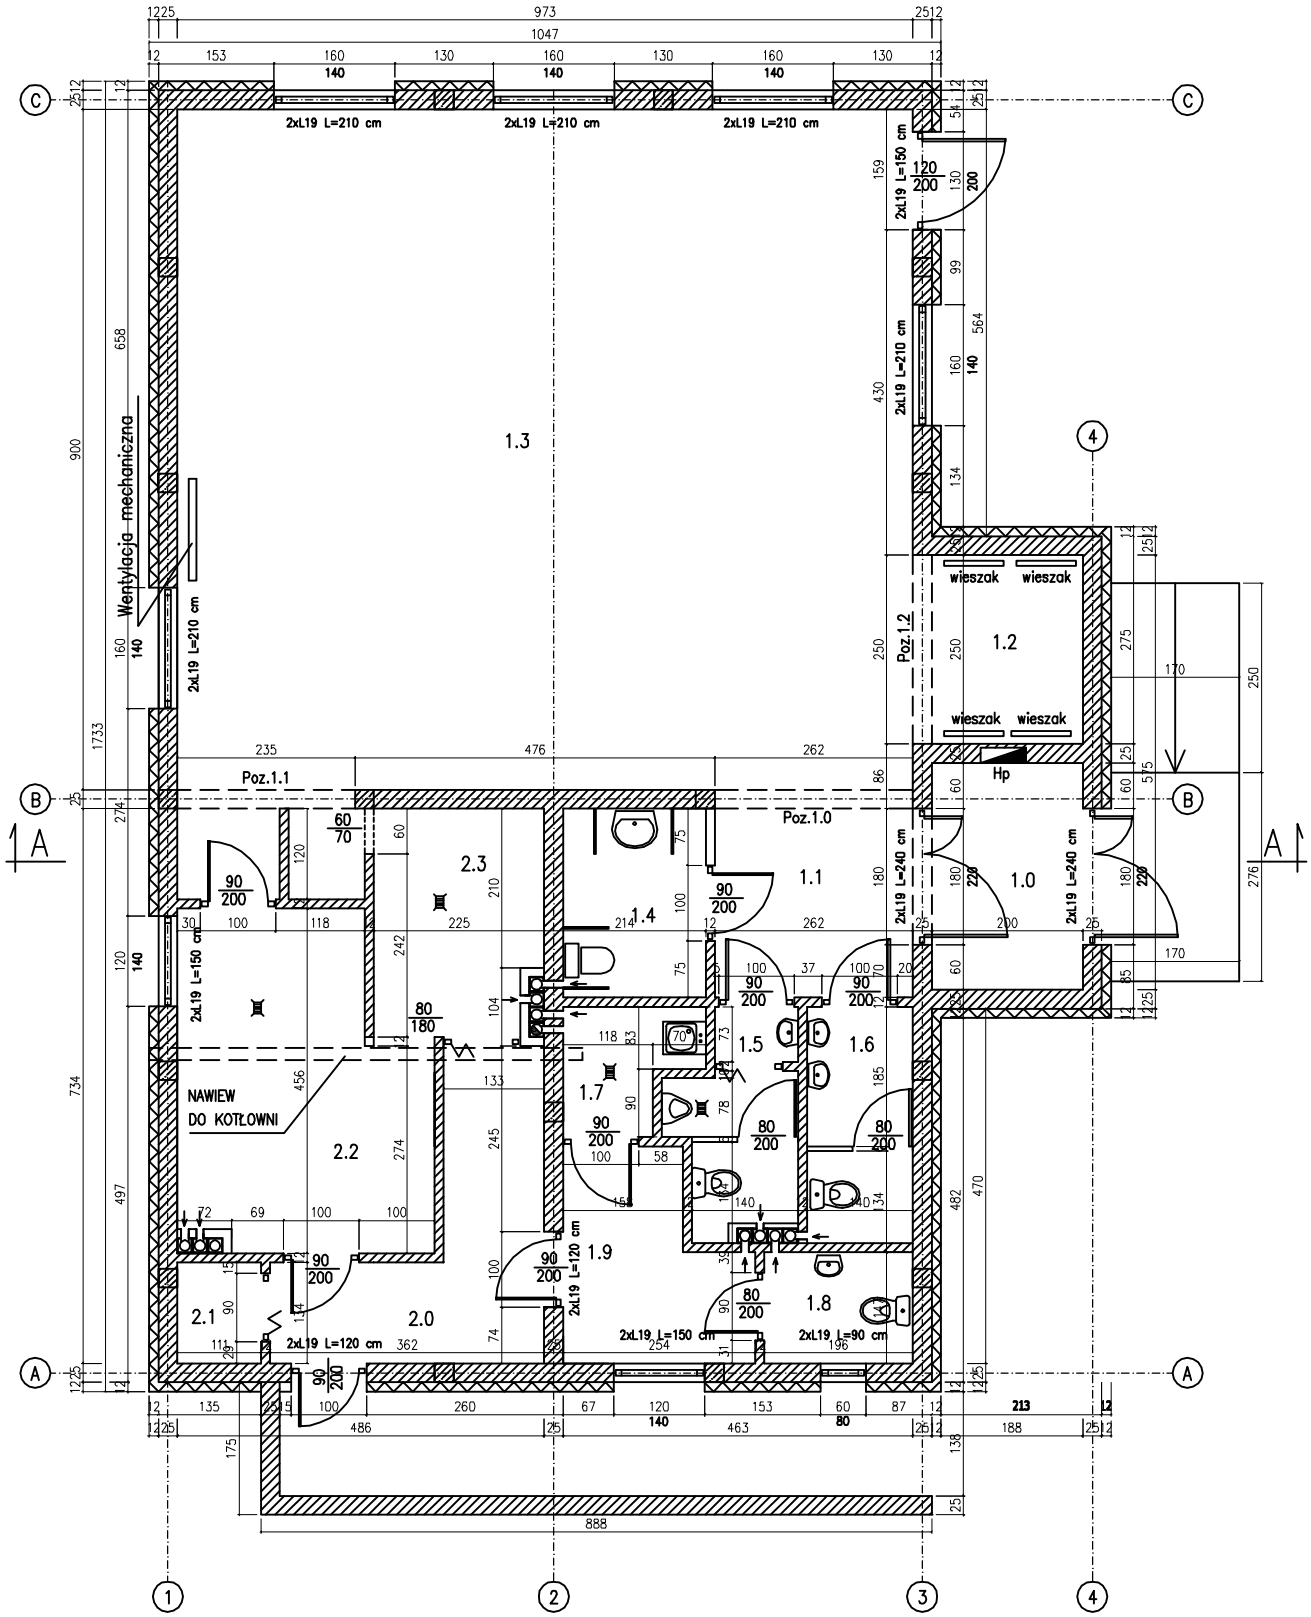

Nr	NAZWA POMIESZCZENIA	POW. m2
1.0	Przedsionek	6,00
1.1	Korytarz	7,20
1.2	Szatnia	5,62
1.3	sala	90,99
1.4	Ubikacja dla o.niepełnosprawnych	4,70
1.5	Ubikacja męska	4,17
1.6	Ubikacja damska	4,38
1.7	Kotłownia	2,62
1.8	Ubikacja dla obsługi kuchni	2,88
1.9	Szatnia dla obsługi kuchni	5,94
2.0	Korytarz	8,65
2.1	Magazyn prod. spoż. i napojów	1,49
2.2	Kuchnia	13,82
2.3	Zmywalnia	6,50
	RAZEM	164,96

LEGENDA

- Zz — Zawór ze złaczką na wąż
- Kratka ściekowa
- Op — Okienko podawcze 50x60cm z blatem

BUDOWA ŚWIETLICY WIEJSKIEJ W SZYMANOWIE Szymanowo dz. nr ewid. 70/33		UMOWA
		FAZA P.T.
		DATA VII.2009r.
OPRACOWAŁ	**Maria Ostojska** UPR. nr 352/68 i 891/73/Pw	
	inż. Mirosław Kosmalski	
A-2 RZUT PRZYZIEMIA		SKALA **1:100**