



Szafa oświetleniowa SO wolnostojąca

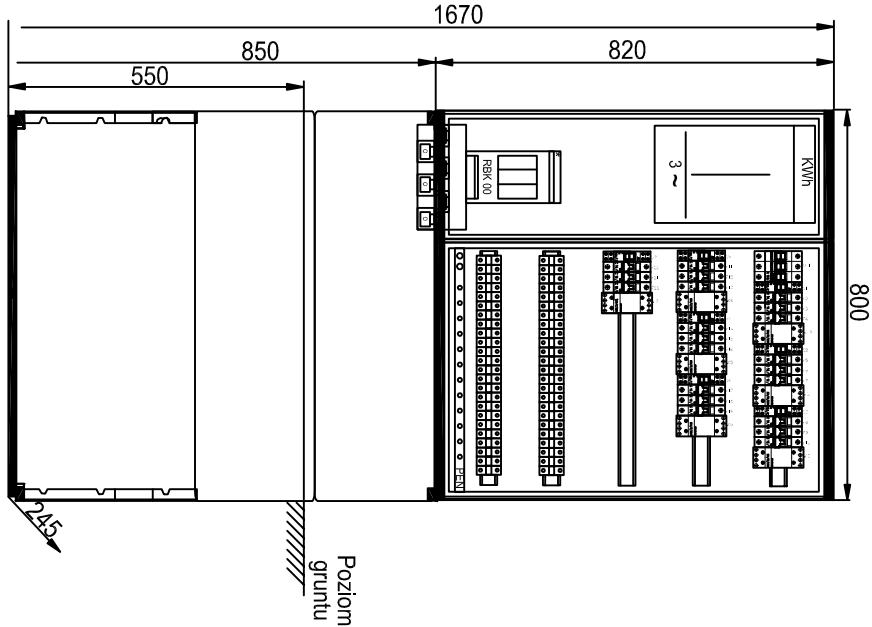

Dane techniczne	
U_n	400/230 V
U_l	500 V
I_n	100 A
IP	43
kl. izolacji	II

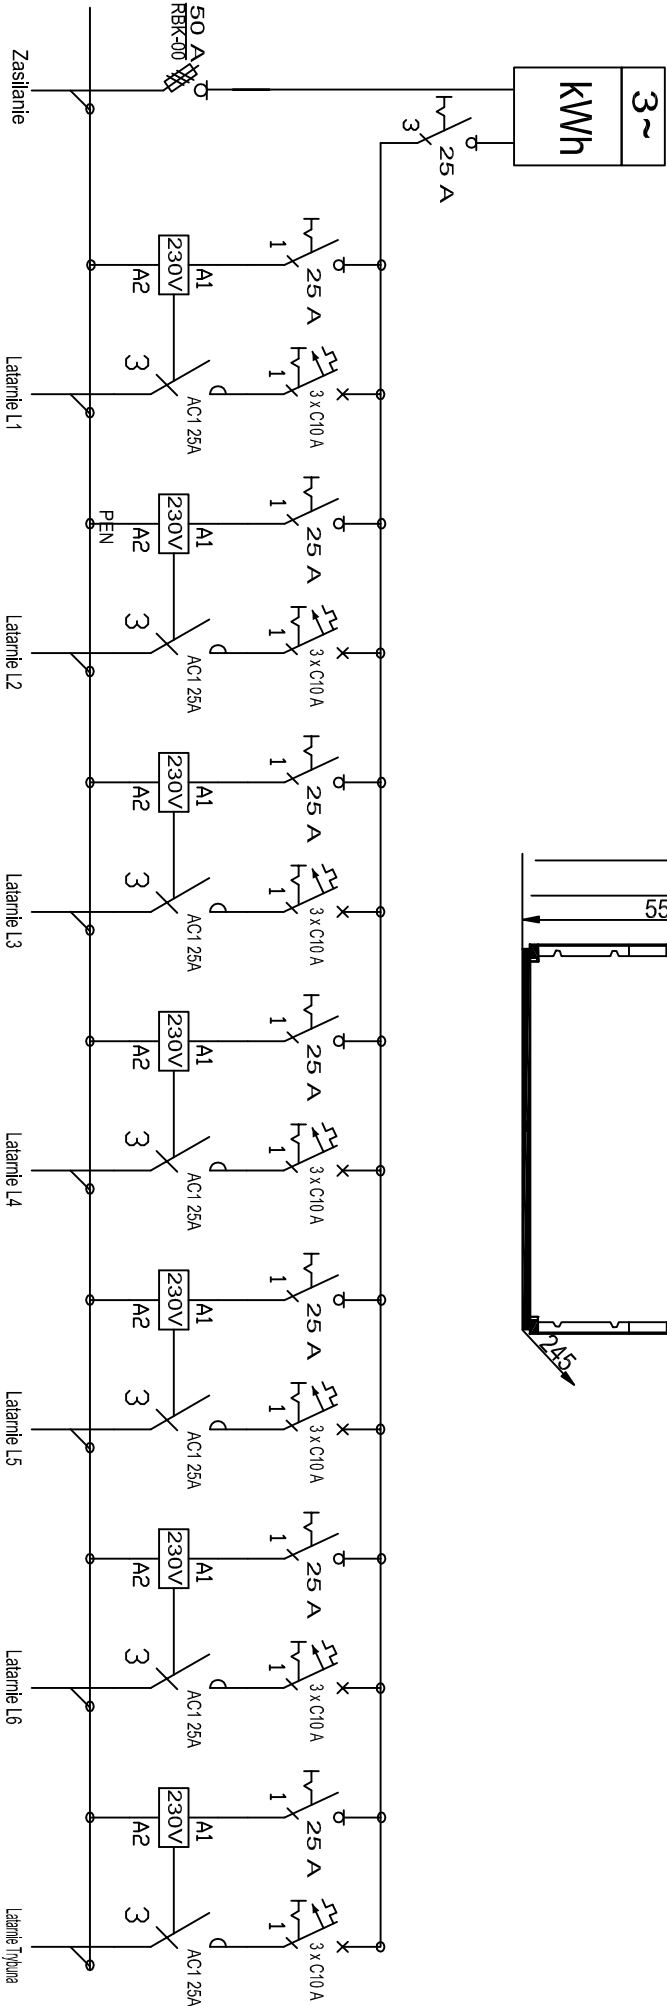

Jednostka projektowa: ZAKŁAD INSTALACJI ELEKTROENERGETYCZNYCH L. KLAK ul. Witkiewicza 25 63-100 Śrem		Investor: Gmina Śrem 63-100 Śrem, Pl.20 Października 1
Stadium: Projekt budowlany	Tema t: Oświetlenie boiska sportowego 63-100 Śrem ul. Poznańska 4	Data: 04.2012
Skala: -	Nazwa rysunku: Szafa oświetleniowa SO - schemat ideowy	Nr rys. 2
Projekt i opracowanie: mgr inż. Ireneusz Jeńć		Nr Uprawnień: GP.B.I. 7342-9/97
inż. Krystian Kłak		Podpis: