


MIEJSCOWY PLAN ZAGOSPODAROWANIA PRZESTRZENNEGO DLA WSCHODNIEJ STREFY INWESTYCYJNEJ W ŚREMIE

SKALA 1:1000

Załączniki do uchwały Nr
Rady Miejskiej w Śremie
z dnia

Załącznik nr 1

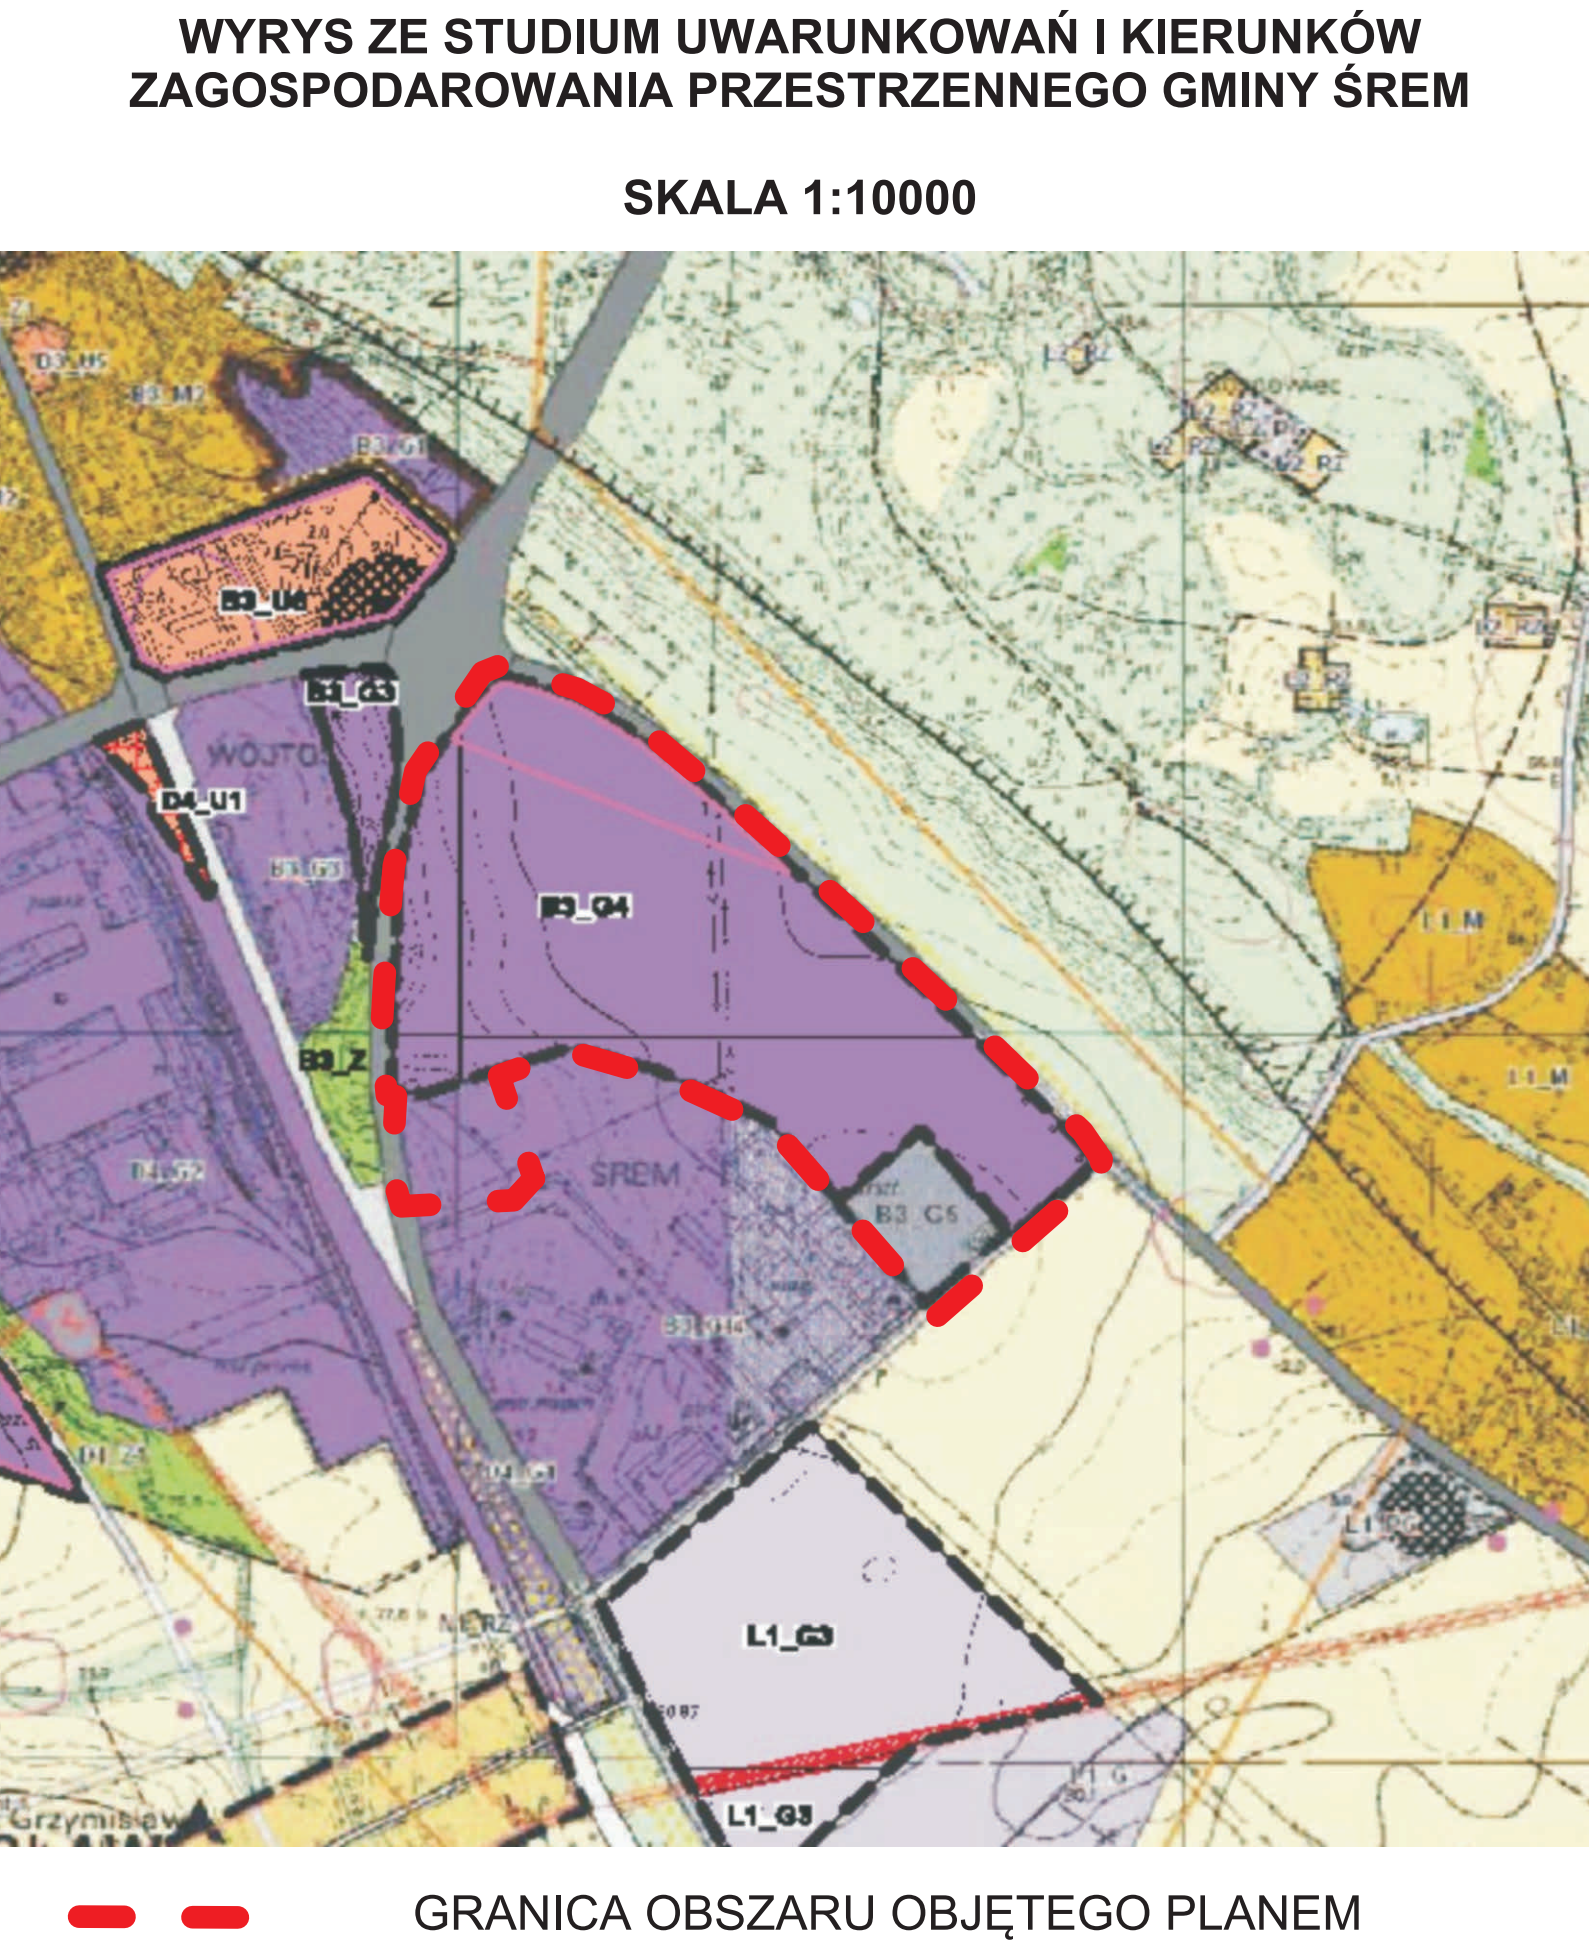

OBJAŚNIENIA

- GRANICA ADMINISTRACYJNA MIASTA ŚREM
- GRANICA OBSZARU OBJĘTEGO PLANEM MIEJSCOWYM
- LINIE ROZGRANICZAJĄCE TERENY O RÓŻNYM PRZEZNACZENIU LUB RÓŻNYCH ZASADACH ZAGOSPODAROWANIA
- △△△ NIEPRZEKACZALNA LINIA ZABUDOWY
- P** TERENY OBIEKTÓW PRODUKCYJNYCH, SKŁADÓW I MAGAZYNÓW
- KDW** TEREN DROGI WEWNĘTRZNEJ
- KD-G** TEREN DROGI PUBLICZNEJ KLASY GŁÓWNEJ
- Obszary możliwego ponadnormatywnego oddziaływania istniejących linii SN, w których obowiązują ograniczenia zabudowy i zagospodarowania terenów, określone w przepisach odrębnych
- ISTNIEJĄCE LINIE ELEKTROENERGETYCZNE SN 15KV
- GRANICA ARCHEOLOGICZNEJ STREFY OCHRONY KONSERWATORSKIEJ
- ➔ MIEJSCE LOKALIZACJI ZJAZDU NA DROGĘ PUBLICZNĄ