



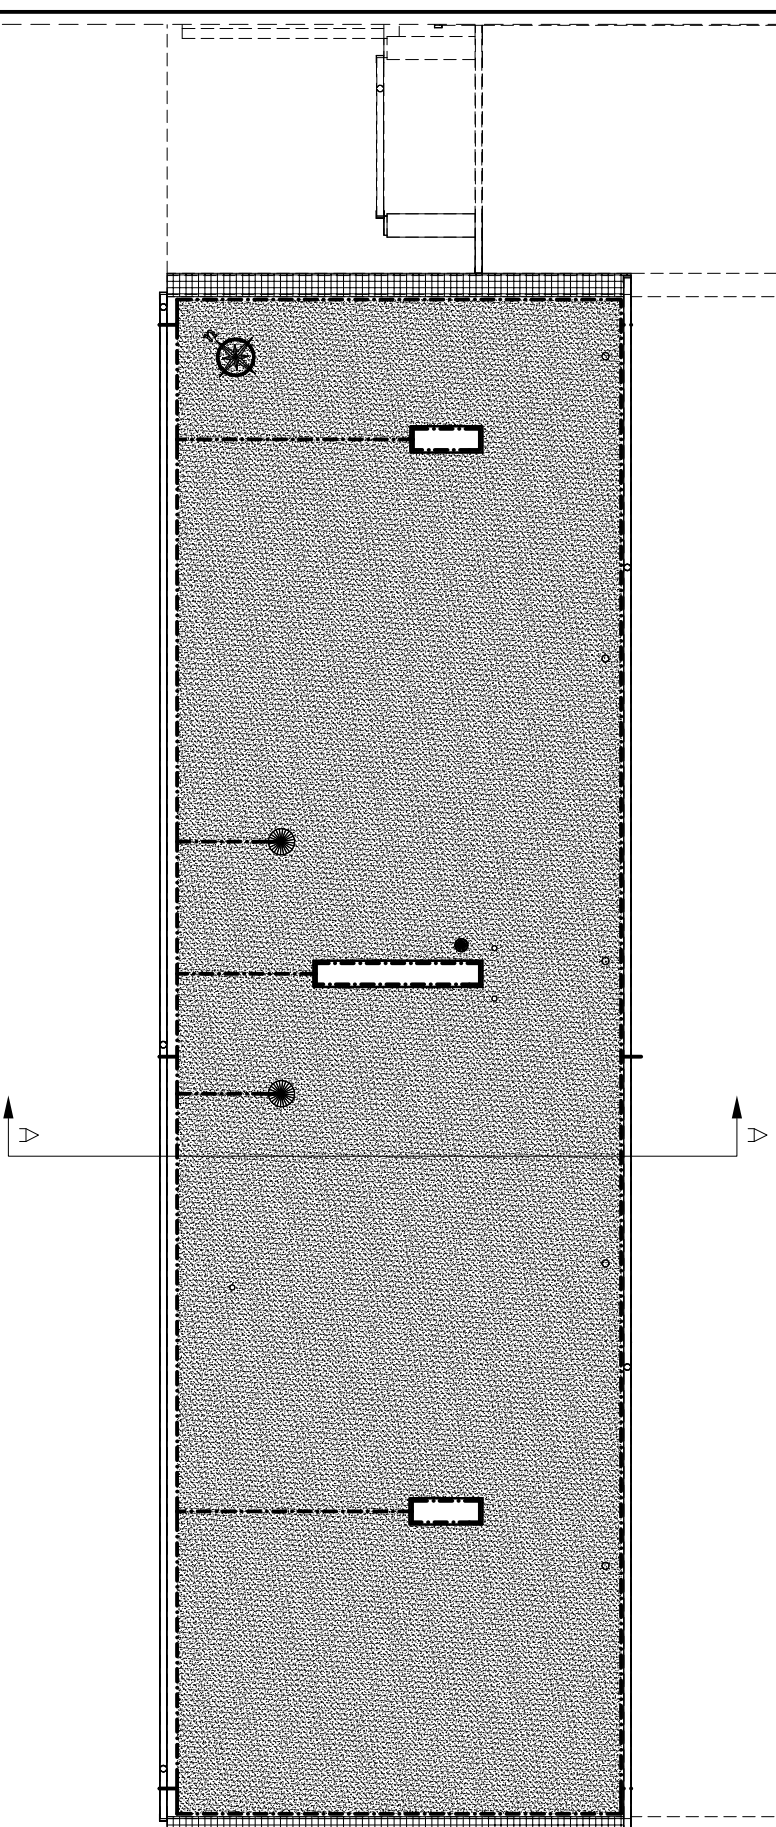


PRZEKRÓJ A-A
Skala 1:100

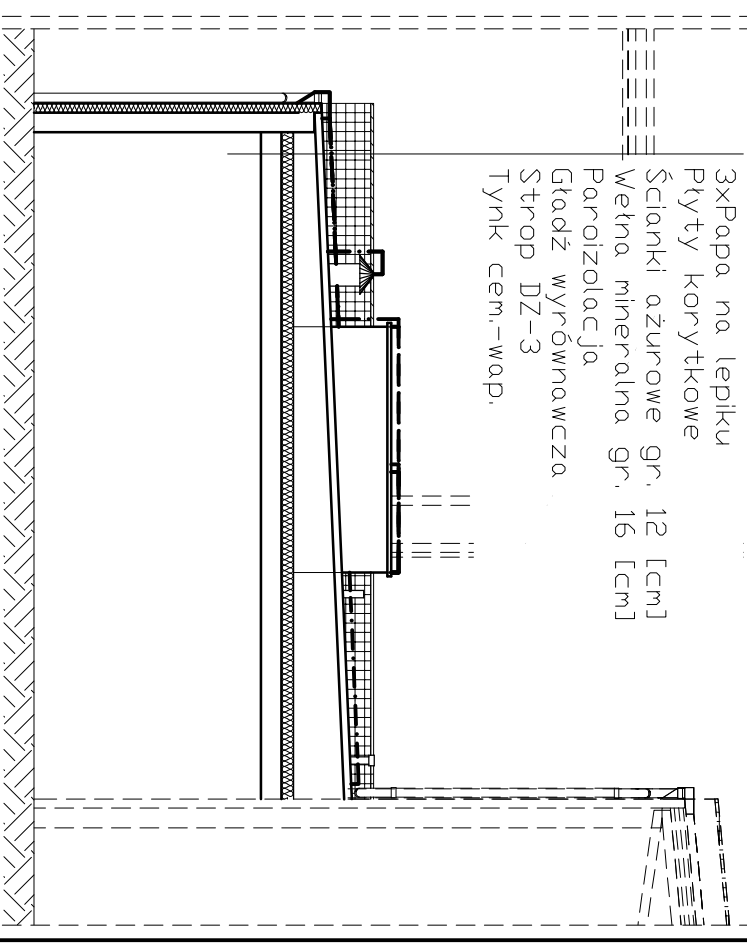

3xPapa, na lepiku
Płyty korkowe
Ścianki azurowe gr. 12 [cm]
Wetna mineralna gr. 16 [cm]
Paroizolacja
Gładź wyodrównawcza
Strop DZ-3
Tynk cem.-wap.



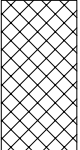LEGENDA:

-  - Opierzenie - ocynk
-  - Papa
-  - Instalacja odgromowa

OBSŁUGA I REALIZACJA BUDOWNICTWA
ANDRZEJ PIECHOCKI
63-100 ŚREM KOLBERGA 2

Biurowo Projektowe Marcin Piechocki
tel. 512-099-618 mail: piechocki.org@gmail.com
63-100 Śrem, ul. Kolberga 2

INWESTOR:
Gmina Śrem z siedzibą Śrem, Plac 20 Października

OBIEKT:
Szkoła Podstawowa Nr 1 w Śremie

TEMAT:
Modernizacja dachu Szkoły Podstawowej Nr 1 w Śremie

TEMAT RYSUNKU:
Budynek 4 - INWENTARYZACJA

PROJEKTANT:
mgr inż. Marcin Piechocki Andzej Piechocki

