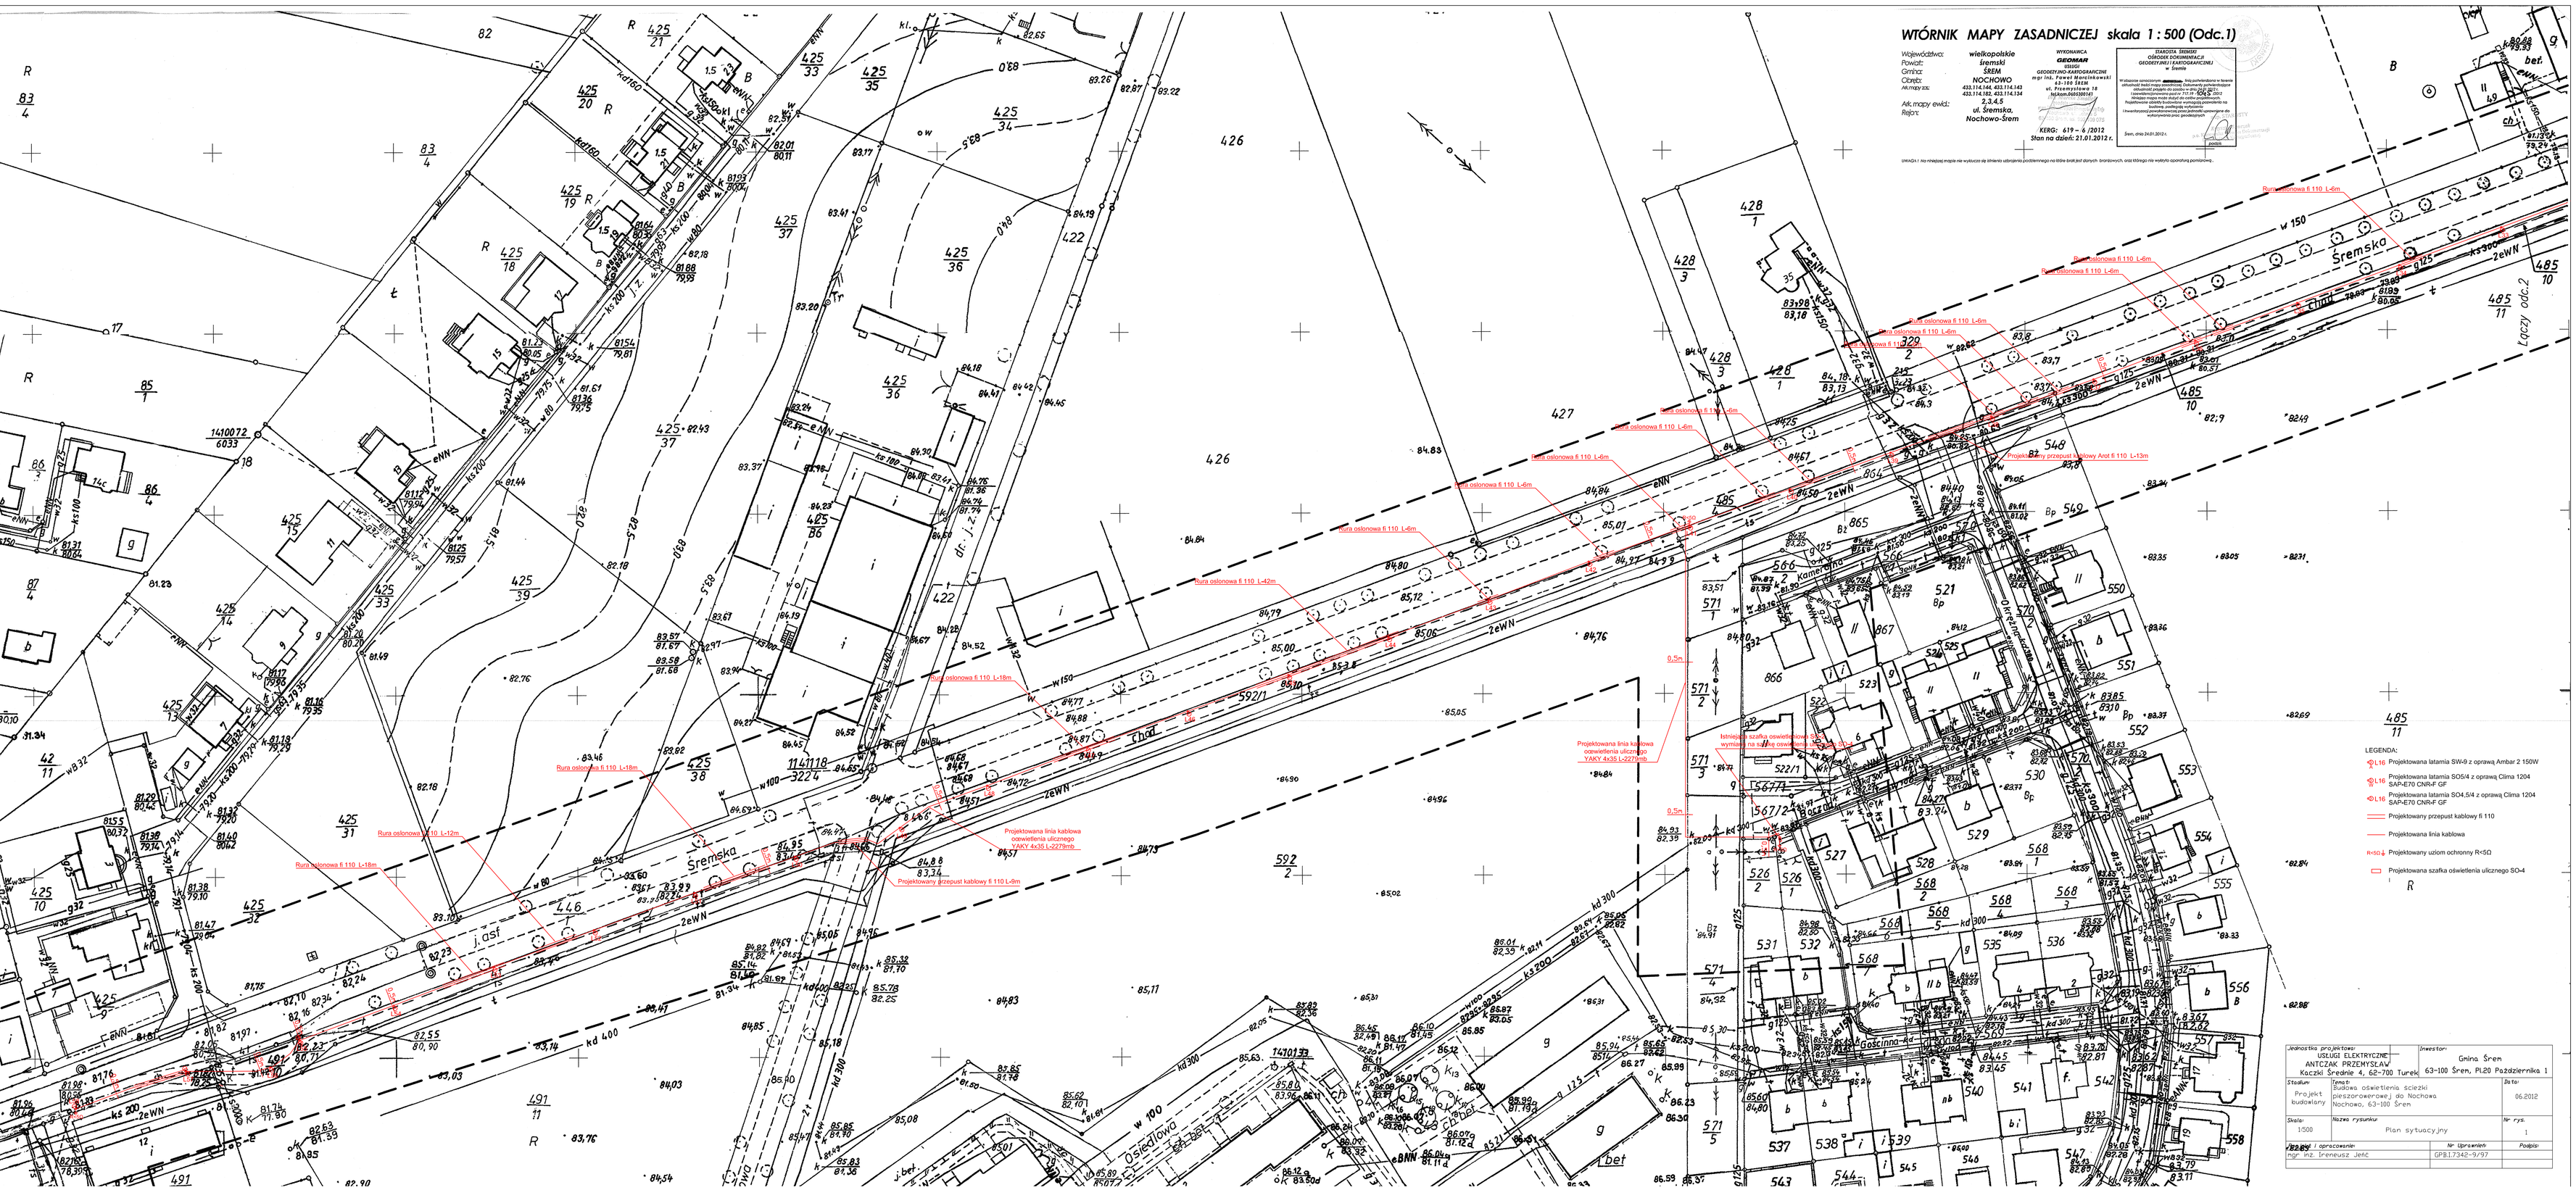
WTÓRNIK MAPY ZASADNICZEJ skala 1 : 500 (Odc.1)
Województwo: wielkopolskie
Powiat: Śremski
Gmina: Śrem
Obręb: NOCHOWO
Nr mapy zas.: 433.114.144, 433.114.143, 433.114.183, 433.114.134
Nr arkuszy: 2,3,4,5
Ark. mapy ewid.: ul. Śremska, Nochowo-Śrem
Region: KERG: 619 – 6 /2012
Stan na dzień: 21.01.2012 r.
Wykonawca: GEOMAR SRGIO GEODEZYJNO-KARTOGRAFICZNE mgr inż. Paweł Stanisławski Kaczki Średnie 4 ul. Przemysłowa 18 NIP:6080300161
STAROSTA ŚREMSKI OŚRODEK DOKUMENTACJI GEODEZYJNEJ I KARTOGRAFICZNEJ w Śremie
Śremska
Projektowany przepust kablowy fi 110 L=9m
Projektowana linia kablowa oświetlenia ulicznego YAKY 4x35 L=227mb
Rura osłonowa fi 110 L=6m
Rura osłonowa fi 110 L=42m
Rura osłonowa fi 110 L=18m
Rura osłonowa fi 110 L=12m
Projektowany przepust kablowy fi 110 L=13m
Istniejąca szafka oświetlenia ulicznego wymienić na nową oświetlenia ulicznego SO-4
LEGENDA:
L16 Projektowana latarnia SW-9 z oprawą Ambar 2 150W
L16 Projektowana latarnia SO5/4 z oprawą Clima 1204 SAP-E70 CNR-F GF
L16 Projektowana latarnia SO4,5/4 z oprawą Clima 1204 SAP-E70 CNR-F GF
Projektowany przepust kablowy fi 110
Projektowana linia kablowa
R<5Ω Projektowany uziom ochronny R<5Ω
Projektowana szafka oświetlenia ulicznego SO-4
Jednostka projektowa: USŁUGI ELEKTRYCZNE ANTCZAK PRZEMYSŁAW Kaczki Średnie 4, 62-700 Turek
Inwestor: Gmina Śrem 63-100 Śrem, PL20 Października 1
Stadium: Projekt budowlany
Temat: Budowa oświetlenia ścieżki pieszorowerowej do Nochowa Nochowo, 63-100 Śrem
Data: 06.2012
Skala: 1:500
Nazwa rysunku: Plan sytuacyjny
Nr rys.: 1
Projektował / opracował: mgr inż. Ireneusz Jeńć
Nr Uprawnień: GPB.I.7342-9/97
Podpis: