
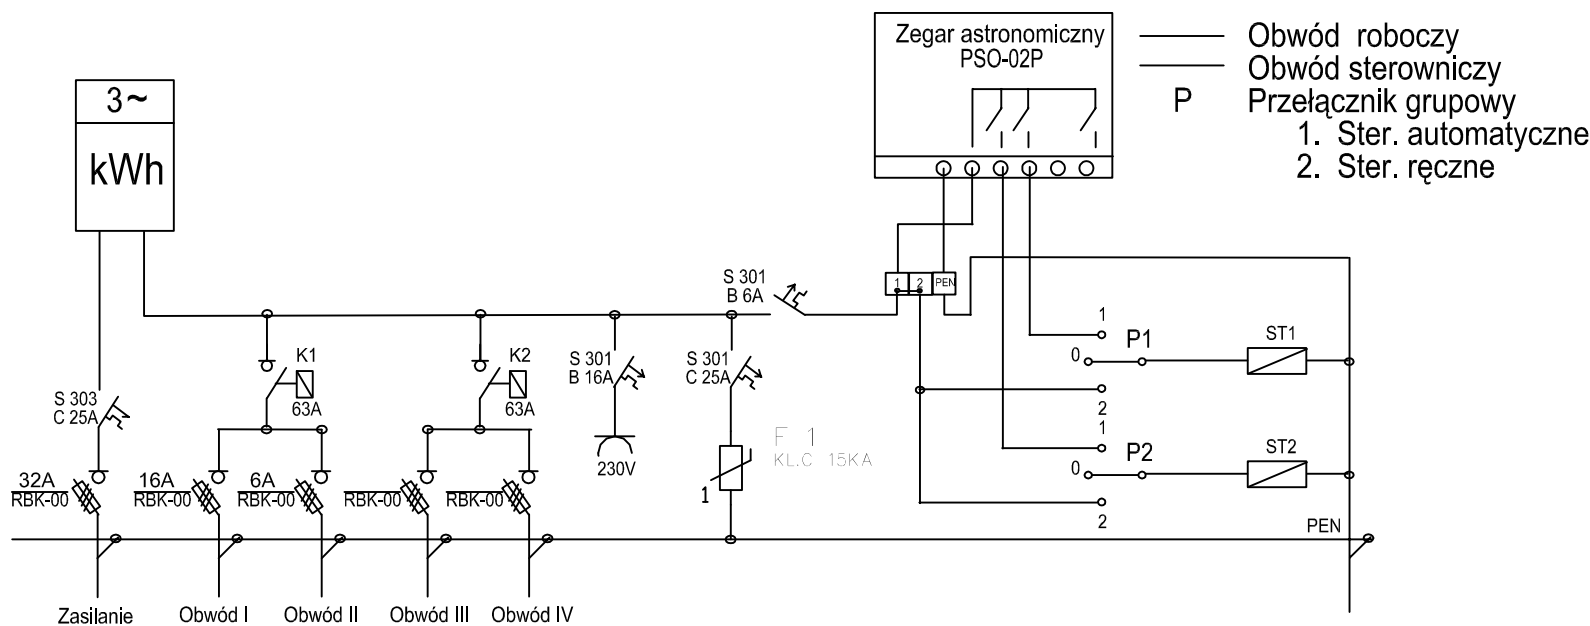


# Szafa oświetleniowa SO 4 wolnostojąca

Dane techniczne	
U <sub>n</sub>	400/230 V
U <sub>i</sub>	500 V
I <sub>n</sub>	100 A
IP	43
kl. izolacji	II

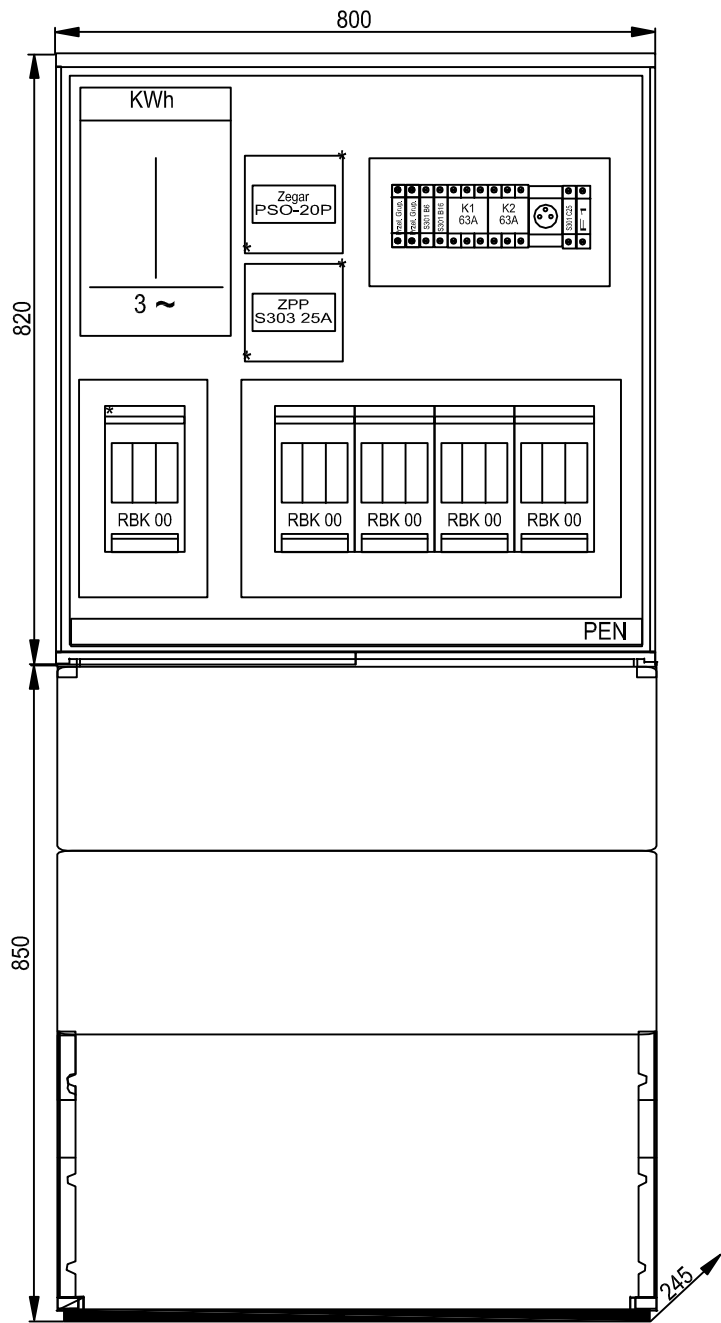

Jednostka projektowa: USŁUGI ELEKTRYCZNE ANTCZAK PRZEMYSŁAW Kaczki Średnie 4, 62-700 Turek		Inwestor: Gmina Śrem 63-100 Śrem, Pl.20 Października 1	
Stadium: Projekt budowlany	Temat: Budowa oświetlenia ścieżki pieszorowerowej do Nochowa Nochowo, 63-100 Śrem	Data: 06.2012	
Skala: -	Nazwa rysunku: Szafka SO - schemat ideowy	Nr rys. 4	
Projekt i opracowanie: mgr inż. Ireneusz Jeńć inż. Krystian Klak		Nr Uprawnień: GPB.I.7342-9/97	
		Podpis:	