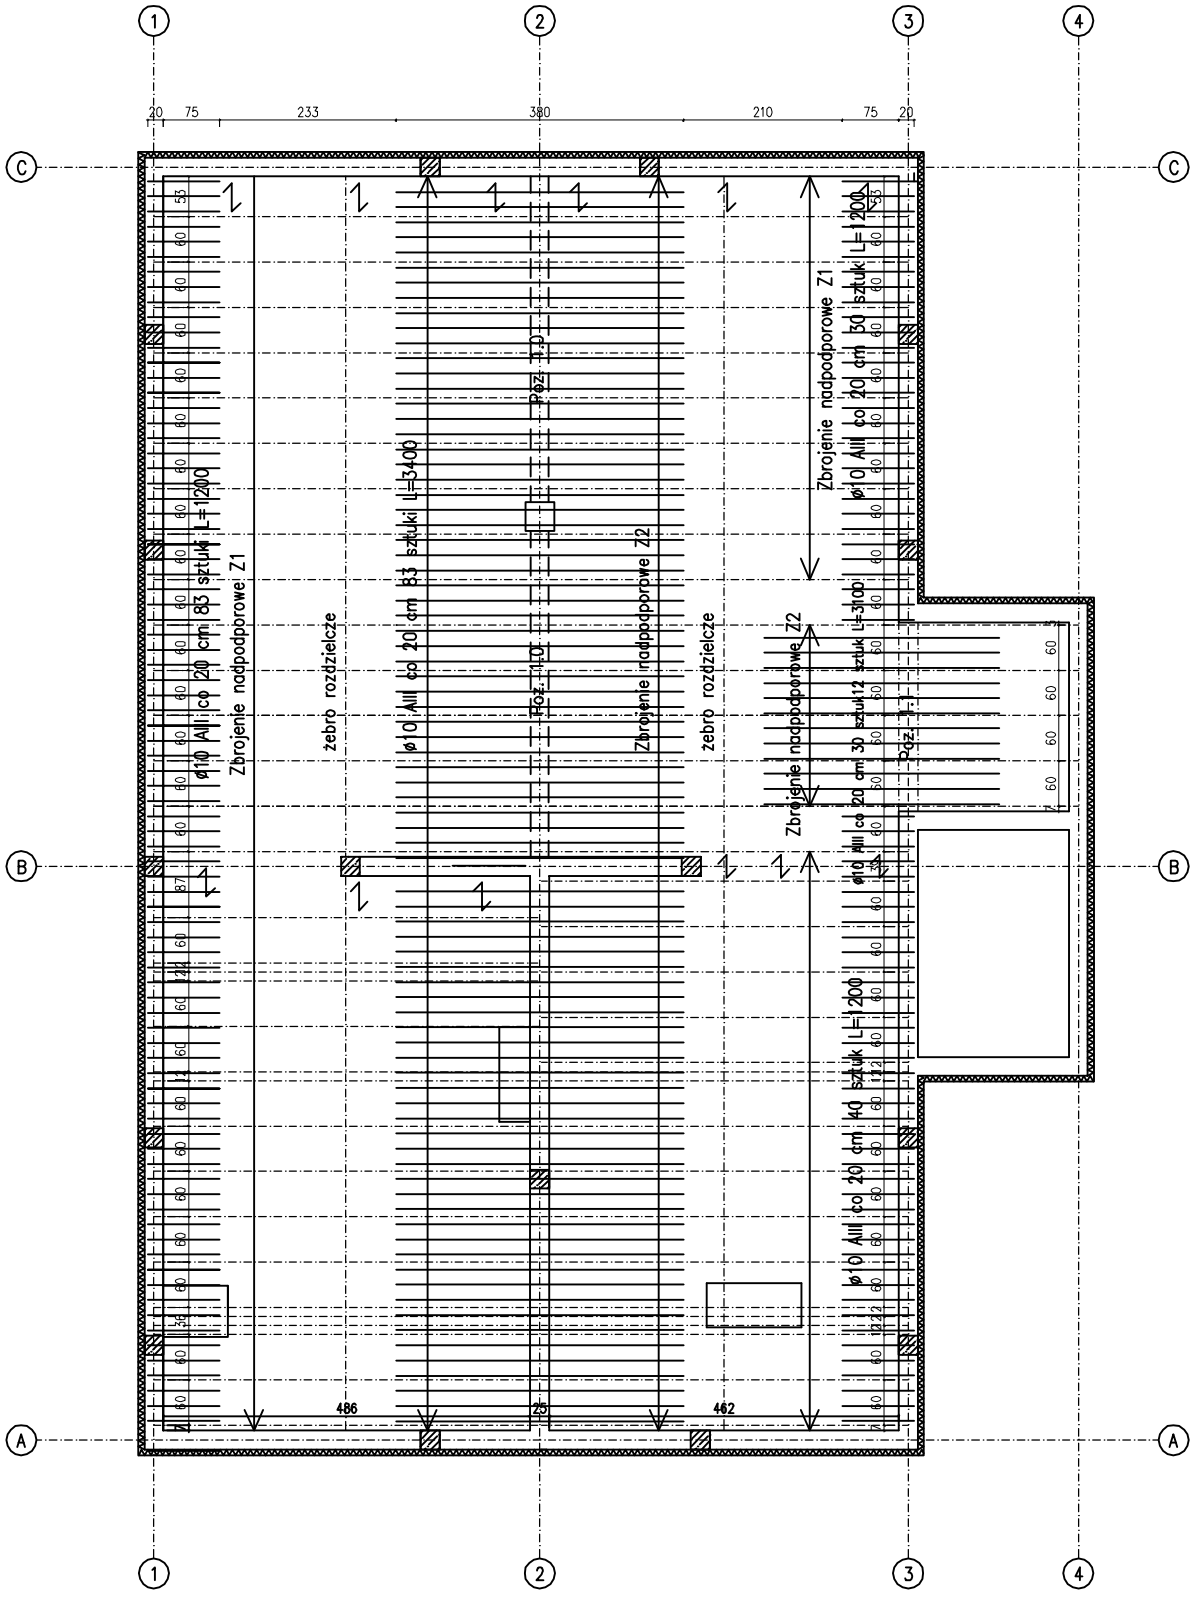

Stro Teriva 24/60 Base gr 24 cm
Beton C25/30
Zbrojenie nadpodporowe Z1 i Z2
Zbrojenie nadpodporowe ø 10 AIII co 20cm
Belka L=505 cm – 32 sztuki
Belka L=485 cm – 32 sztuki
Belka L=220 cm – 5 sztuk
Wieniec 4ø 12 mm AIII strzemiona ø6 AIII co 20 cm
Zbrojenie wienieca nad oknami i drzwiami dołem 3ø16 mm górą 2ø12mm strzemiona co 15 cm.

BUDOWA ŚWIETLICY WIEJSKIEJ W SZYMANOWIE Szymanowo dz. nr ewid. 70/33		UMOWA FAZAP.B. aneks DATA IX.2012r.
SPRAWDZIŁ	mgr inż. Przemysław Jarząbek UPR. nr WKP/0222/POOK/08 UPR. nr WKP/0002/ZOOA/09	
OPRACOWAŁ	Maria Ostojska UPR. nr 352/68 i 891/73/Pw	
	inż. Mirosław Kosmalski	
A-3 Rzut stropu nad piwnicą - aneks 1		SKALA 1:100