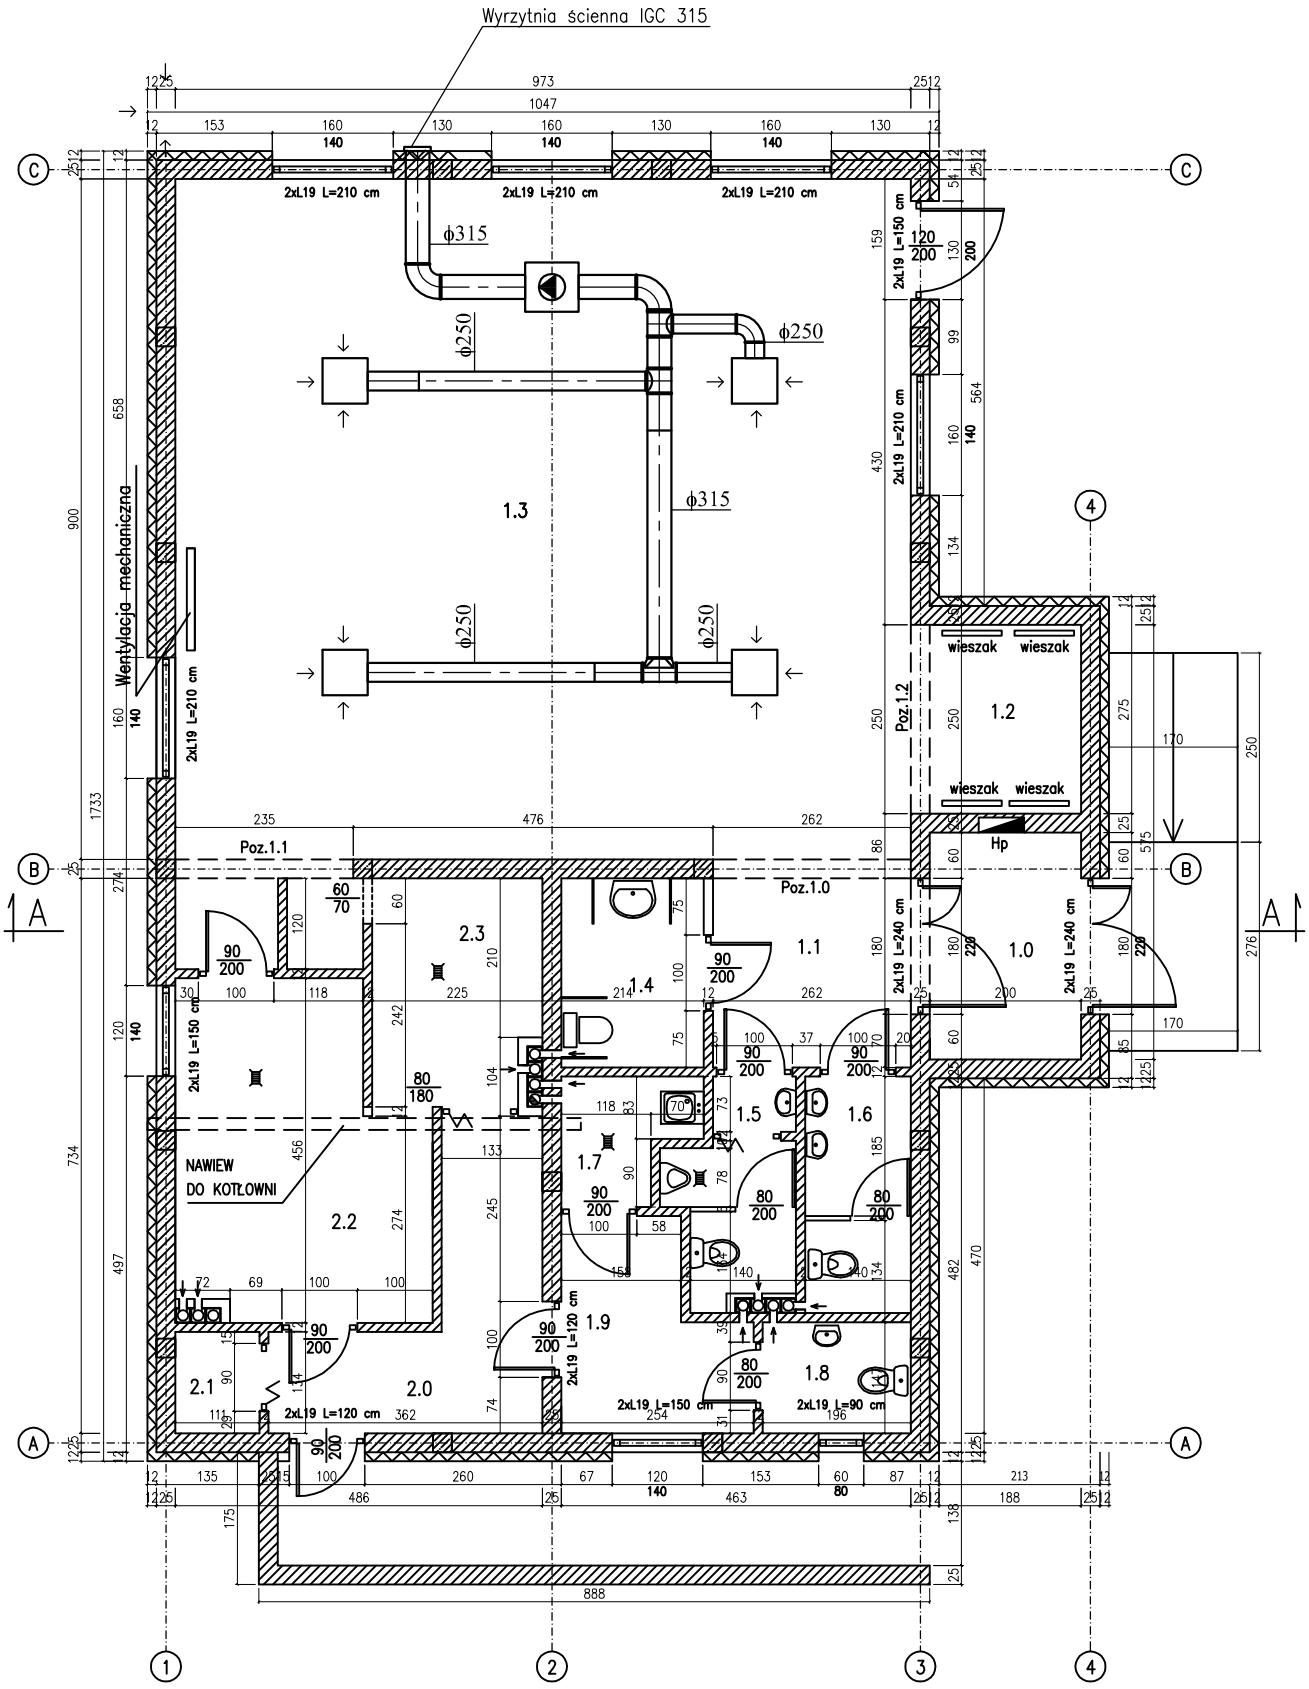

LEGENDA

Anemostat wywiewny z przepustnicą i skrzynką roprężną ASW–PSR 595x595

Wentylator do kanałów o przekroju okrągłym KVKE 315

Uwaga: połączenia skrzynek rozprężnych z kanałami typu spiro wykonać za pomocą kanałów elastycznych typu flex

BUDOWA ŚWIETLICY WIEJSKIEJ W SZYMANOWIE Szymanowo dz. nr ewid. 70/33		UMOWA
		FAZA P.T.
		DATA VII.2009r.
OPRACOWAŁ	Maria Ostojska UPR. nr 352/68 i 891/73/Pw	
	inż. Mirosław Kosmalski	
A-2a RZUT PRZYZIEMIA WENTYLACJA		SKALA 1:100