
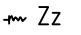


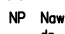
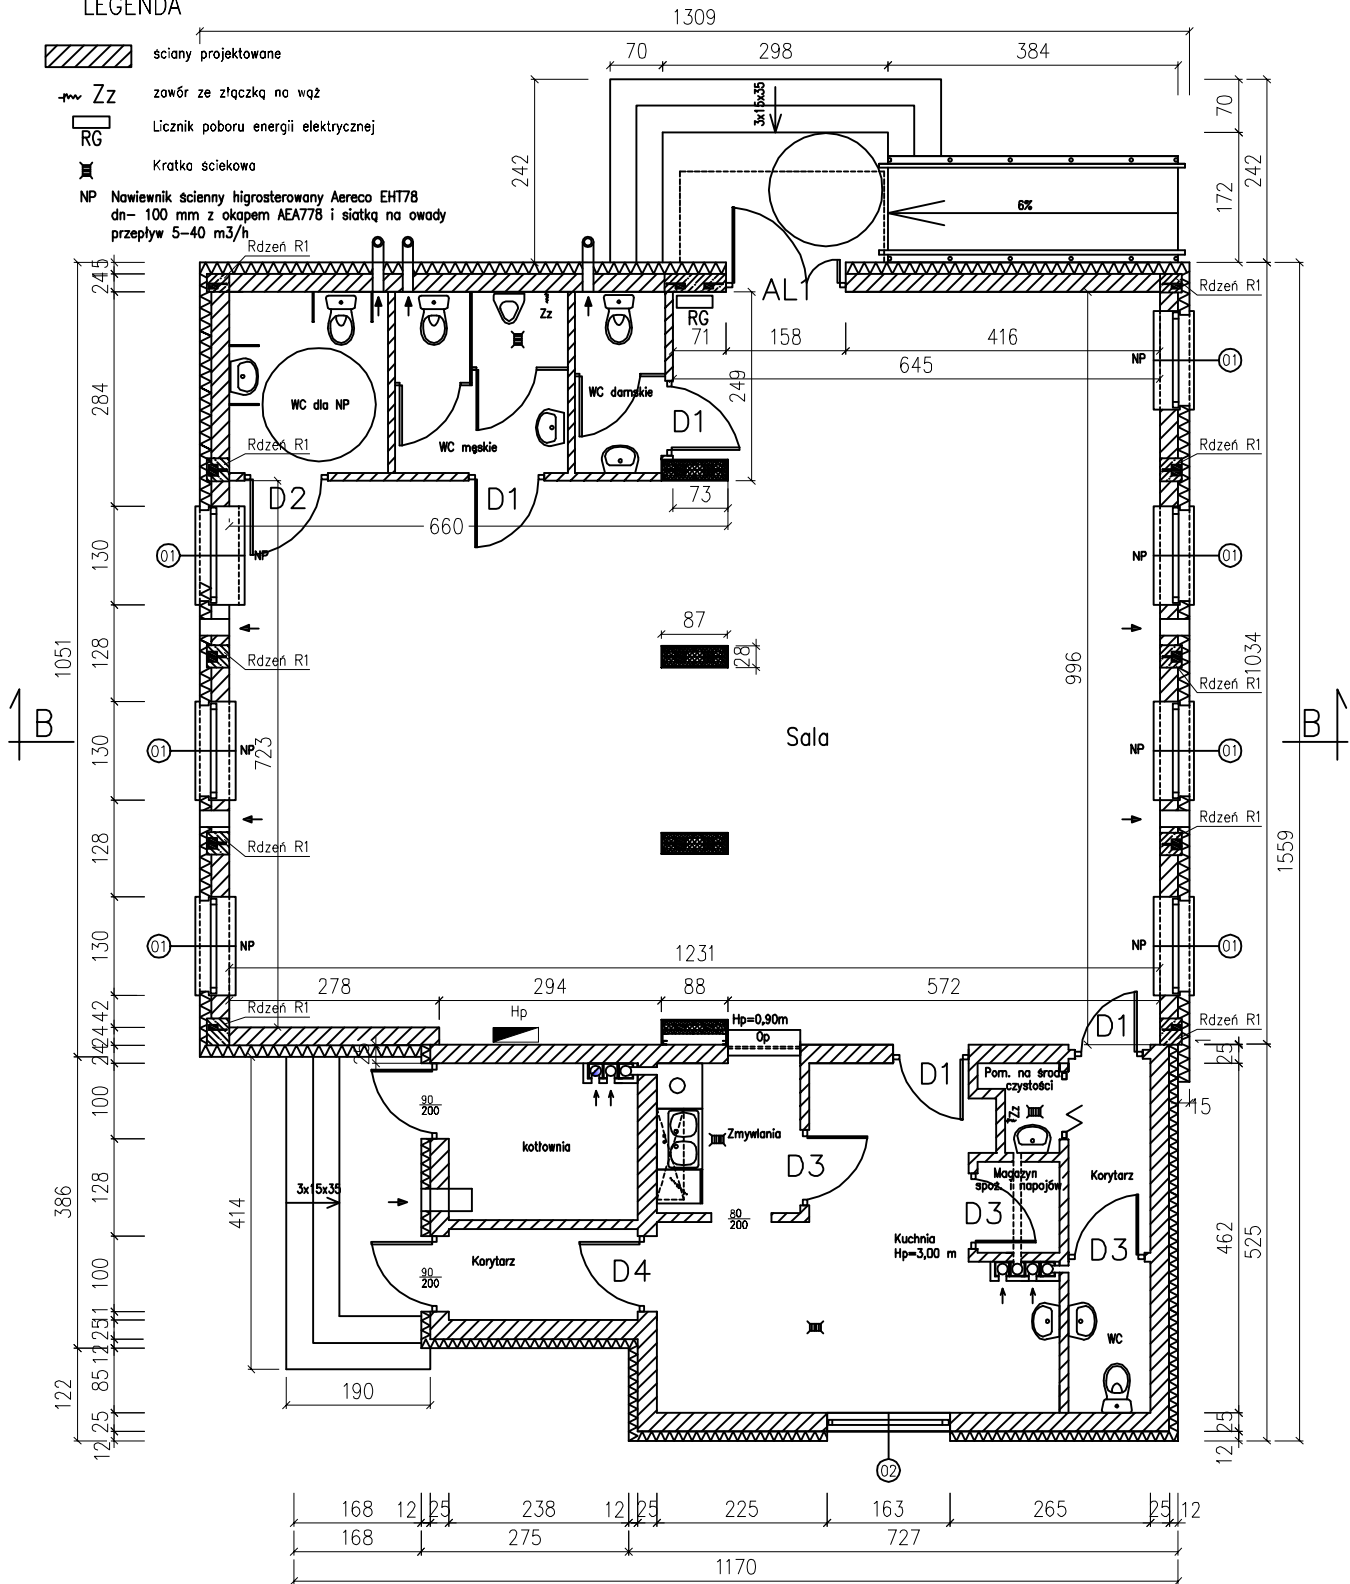


LEGENDA

-  ściany projektowane
-  zawór ze złączką na wąż
-  Licznik poboru energii elektrycznej
-  Kratka ścielowa
-  NP Nawiewnik ścienny higrosterowany Aereco EHT78
dn- 100 mm z okapem AEA778 i siatką na owady
przepływ 5-40 m3/h



| Nr | NAZWA POMIESZCZENIA | POW. m2 |
|------|--------------------------|---------|
| 1.0 | Korytarz | 3,02 |
| 1.1 | Kotłownia | 5,17 |
| 1.2 | Zmywalnia | 3,76 |
| 1.3 | Kuchnia | 15,09 |
| 1.4 | Korytarz | 2,73 |
| 1.5 | Magazyn | 1,29 |
| 1.6 | Pom. na środki czystości | 0,97 |
| 1.7 | WC | 2,19 |
| 1.8 | Sala | 105,78 |
| 1.9 | WC damskie | 2,82 |
| 1.11 | WC męskie | 5,40 |
| 1.12 | Wc dla niepełnosprawnych | 5,04 |

RAZEM 153,21

| | | |
|---|--|--|
| INWESTOR ADRES | GINA ŚREM 63-100 ŚREM PL. 20 PAŹDZIERNIKA 1 | |
| | ROZBUDOWA ŚWIETLICY WIEJSKIEJ W PEŁCZYNIE PEŁCZYN , DZ. NR 140 | |
| SPRAWDZAJĄCY | Przemysław Jarząbek UPR. nr WKP/0222/POOK/08 | UMOWA FAZA P.B.aneks. DATA IV.2012r. |
| OPRACOWANIE | Maria Ostojcka UPR. nr 352/68 i 891/73/Pw | |
| | inż. Mirosław Kosmański | |
| A-2 RZUT PRZYZIEMIA - aneks nr 1 | | SKALA 1:100 |