


- ① — Zasilanie inst. c.o.
- ② — Powrót inst. c.o.
- ③ — Instalacja wodociągowa
- ④ — Instalacja c.w.u.
- ⑤ — Cyrkulacja c.w.u.
- ⑥ — Instalacja gazowa

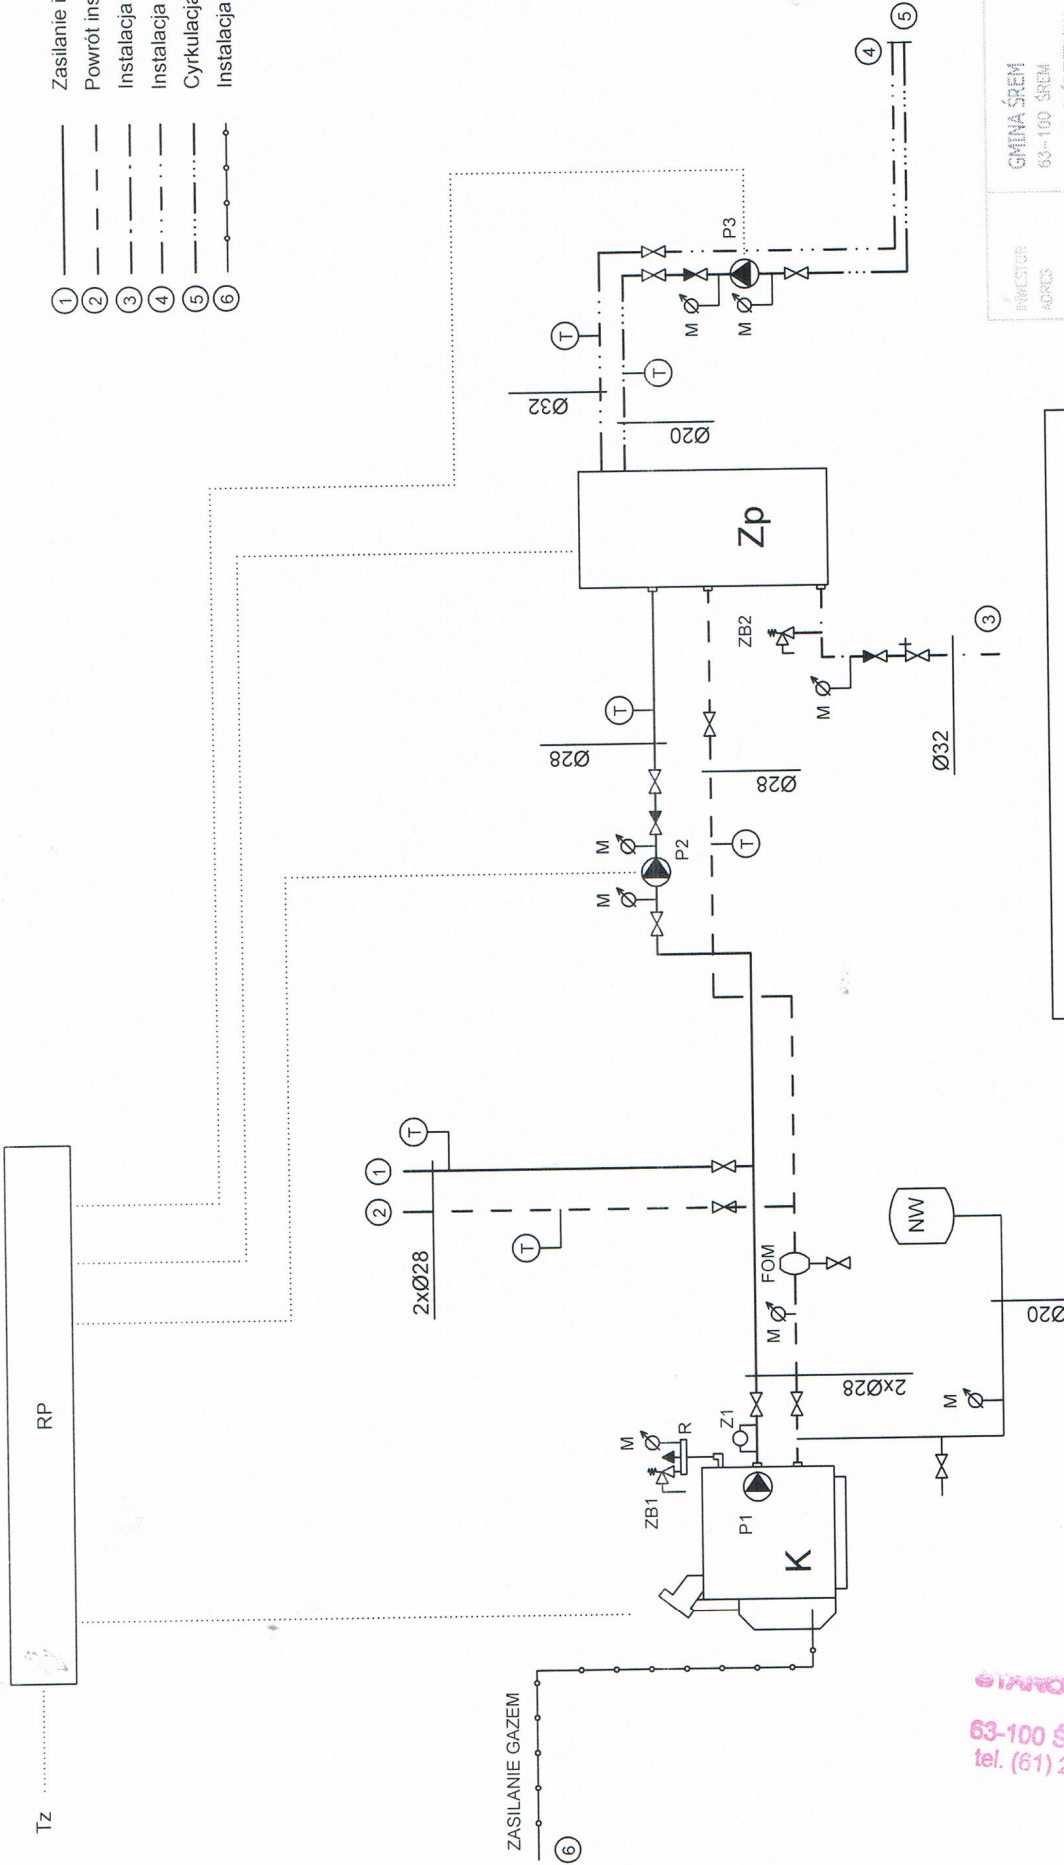

- K - kocioł gazowy Vaillant VKS-ecoVIT Plus typ VKS INT 196
- Zp - zasobnik pojemnościowy Vaillant VIH R 150 I
- NW - naczynie wzbiorcze przeponowe o poj. 30 l
- P1 - pompa obiegowa c.o. - wyposażenie kotła
- P2 - pompa ładująca zasobnik Grundfos typu UPE 25-40 B180
- P3 - pompa cyrkulacyjna Grundfos Alpha2 15-60
- ZB2 - zawór bezpieczeństwa SYR 2115 DN 1/2"
- RP - regulator pogodowy Calor Matic 430
- Z1 - zawór zaniku wody w kotłach SYR 933.1
- FOM - filtrodłupielnik magnetyczny DN25

STAROSTWO POWIATOWE
W ŚREMIE
63-100 Śrem, ul. Mickiewicza 17
tel. (61) 28 37 001 fax 28 29 321

PROJEKTANT	GMINA ŚREM	UMOWA
ADRES	63-100 ŚREM PL. 20 PAŹDZIERNIKA 1	FAZA
		P.B.
		DATA
		V.2012r.
PROJEKTOWAL	Pantaleo Cammarano	
SPRAWDZIŁ	UPR. nr 257/81/Ryszard Owsiatowski	
	Ryszard Owsiatowski, pr. bud. 210/90 PW	
	UPR. nr 210/89/PWS 2 ust.2, § 7, 13 ust. 1	
	specjalność instalacje inżynierii	
	5-4	

Schemat kotłowni gazowej