

**UCHWAŁA NR 332/XXXV/2013
RADY MIEJSKIEJ W ŚREMIE**

z dnia 6 czerwca 2013 r.

**w sprawie przystąpienia do sporządzenia miejscowego planu
zagospodarowania przestrzennego
dla obszarów położonych we wsi Góra i Jeleńczewo**

Na podstawie art. 14 ust. 1 ustawy z dnia 27 marca 2003 r. o planowaniu i zagospodarowaniu przestrzennym (Dz. U. z 2012 r., poz. 647 z późn. zm.) Rada Miejska w Śremie uchwala, co następuje:

§ 1. Przystępuje się do sporządzenia miejscowego planu zagospodarowania przestrzennego dla obszarów położonych we wsi Góra i Jeleńczewo.

§ 2. Granice obszaru objętego projektem planu przedstawiono na mapie, stanowiącej załącznik graficzny do niniejszej uchwały, będący jej integralną częścią.

§ 3. Wykonanie uchwały powierza się Burmistrzowi Śremu.


§ 4. Uchwała wchodzi w życie z dniem podjęcia.

Przewodnicząca Rady

Katarzyna Sarnowska



Granice opracowania projektu miejscowego planu zagospodarowania przestrzennego
dla obszarów położonych we wsi Góra i Jeleńczewo

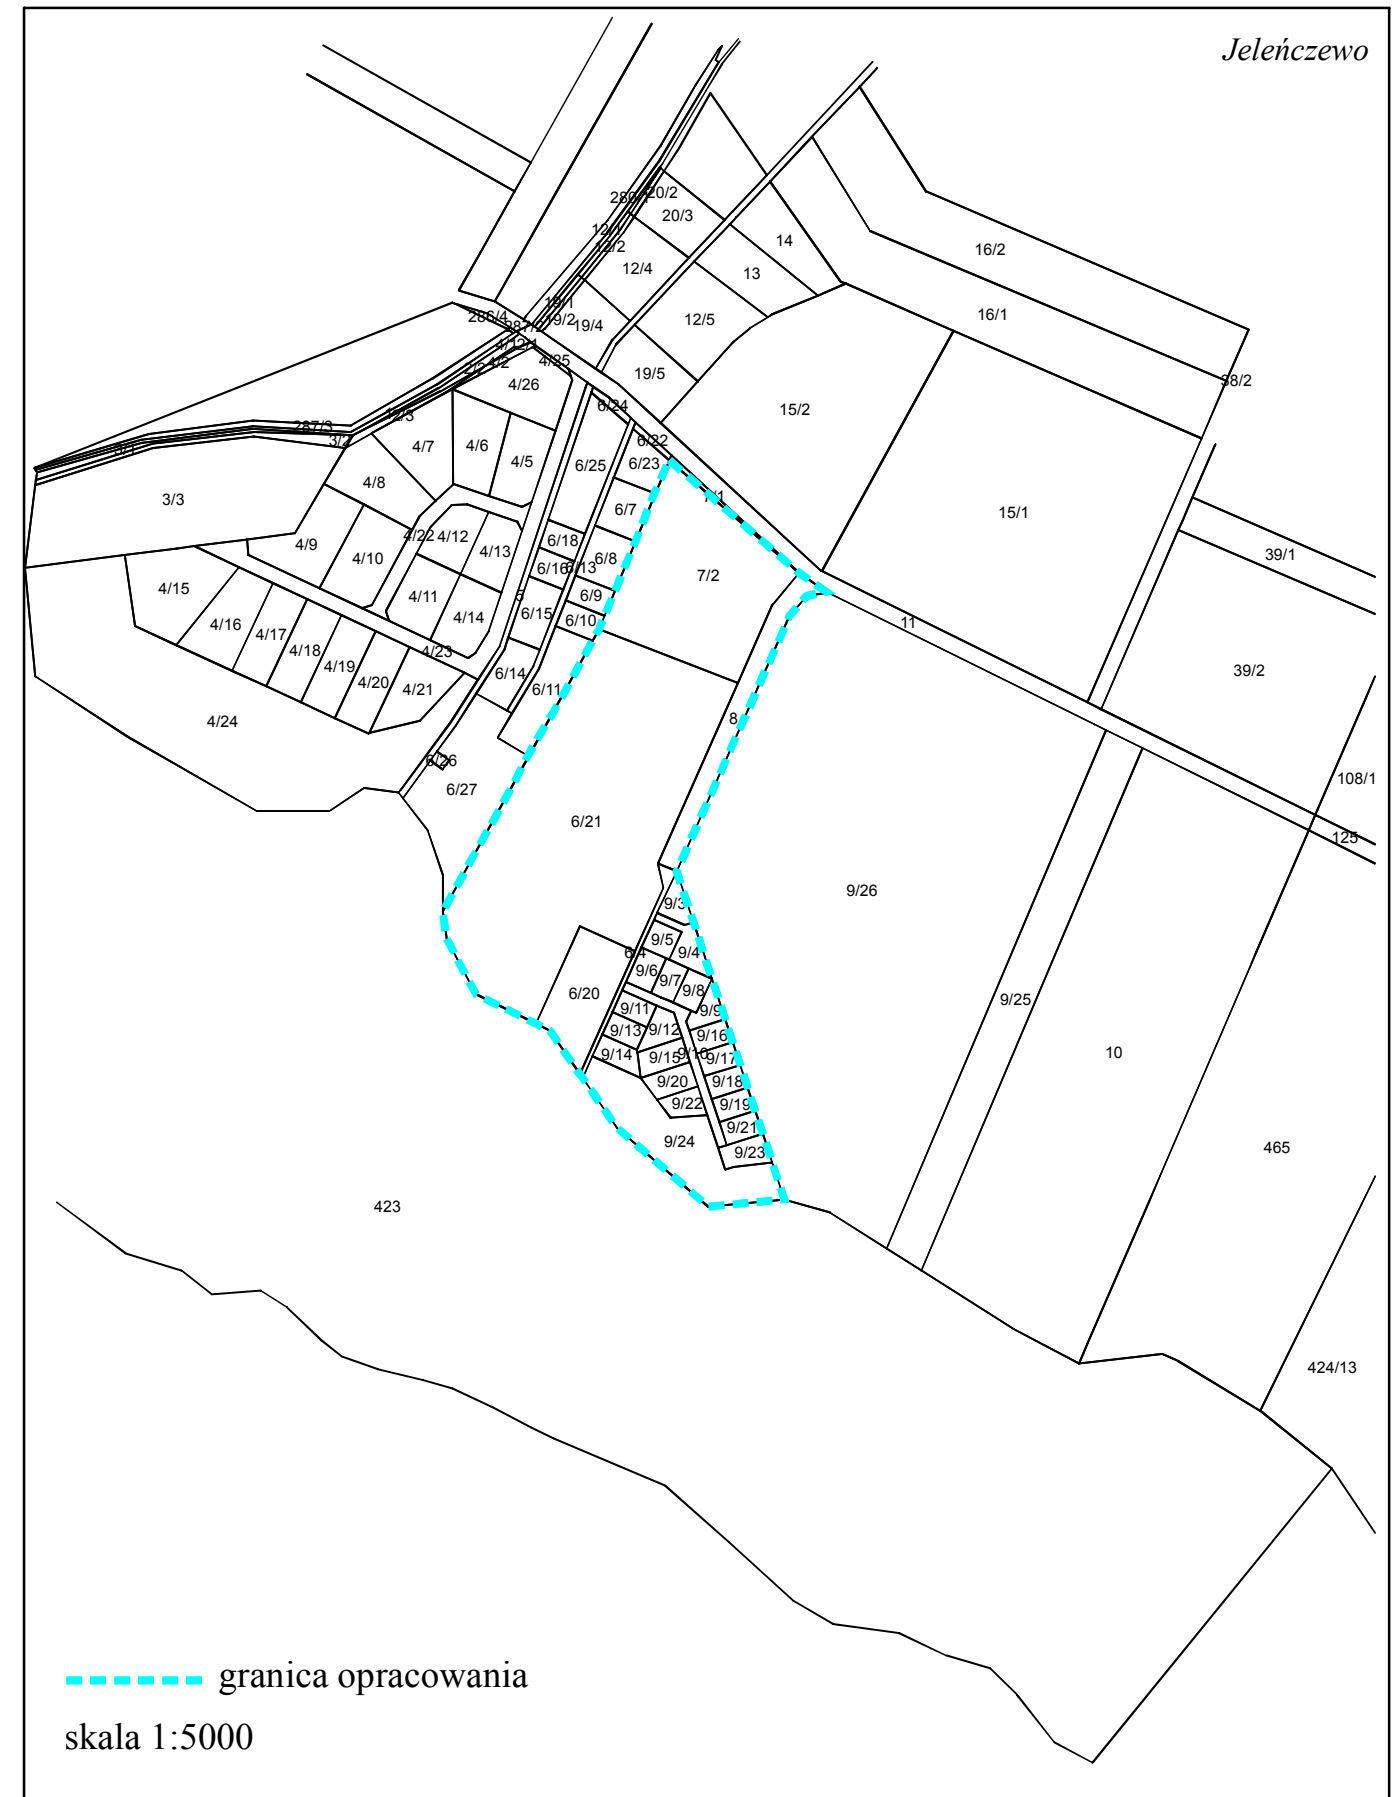

----- granica opracowania
skala 1:5000

Uzasadnienie
UCHWAŁY Nr 332/XXXV/2013
RADY MIEJSKIEJ W ŚREMIE

z dnia 6 czerwca 2013 r.

**w sprawie przystąpienia do sporządzenia miejscowego planu
zagospodarowania przestrzennego
dla obszarów położonych we wsi Góra i Jeleńczewo**

Zgodnie z art. 14 ustawy z dnia 27 marca 2003 r. o planowaniu i zagospodarowaniu przestrzennym (Dz. U. z 2012 r., poz. 647 z późn. zm.) w celu ustalenia przeznaczenia terenów, w tym dla inwestycji celu publicznego oraz określenia sposobów ich zagospodarowania i zabudowy, rada gminy podejmuje uchwałę o przystąpieniu do sporządzenia miejscowego planu zagospodarowania przestrzennego.

Burmistrz Śremu wykonał analizę zasadności przystąpienia do planu miejscowego, przygotował materiały geodezyjne oraz ustalił zakres prac planistycznych.

Granice opracowania ustalono, biorąc pod uwagę czytelność ich wyznaczenia oraz wymogi ustawy o planowaniu i zagospodarowaniu przestrzennym.

Analizie poddano trzy obszary o łącznej powierzchni około 11,7 ha, położone w:

obrębie Góra – działka o nr ewid. 91/2 oraz działki o nr ewid.: 87/6; 87/7 i 87/12;

obrębie Mórka (wieś Jeleńczewo) – działki o nr ewid.: 6/4; 6/20; 6/21; 7/2; 8; 9/3 – 9/24.

Przeprowadzona analiza wniosków złożonych w sprawie sporządzenia zmiany obowiązujących miejscowych planów, potwierdziła ich zgodność z polityką przestrzenną gminy.

Zasadniczym celem opracowania jest dokonanie zmian, które wyrażać się będą w modyfikacji wybranych ustaleń obowiązujących planów, w szczególności poprzez określenie nowych sposobów zagospodarowania i warunków zabudowy, zgodnie z wnioskami zgłoszonymi przez właścicieli nieruchomości.

W związku z powyższym podjęcie niniejszej uchwały jest zasadne.

Przewodnicząca Rady

Katarzyna Sarnowska