

MIEJSCOWY PLAN ZAGOSPODAROWANIA PRZESTRZENNEGO OBSZARU POŁOŻONEGO W REJONIE ULIC ALEI SOLIDARNOŚCI I JANA KILIŃSKIEGO


SKALA 1:1000

Załączniki do uchwały Nr.....
Rady Miejskiej w Srebie
z dnia

Załącznik nr 1



WYRYS ZE STUDIUM UWARUNKOWA I KIERUNKÓW ZAGOSPODAROWANIA PRZESTRZENNEGO
GMINY REM - SKALA 1:10 000

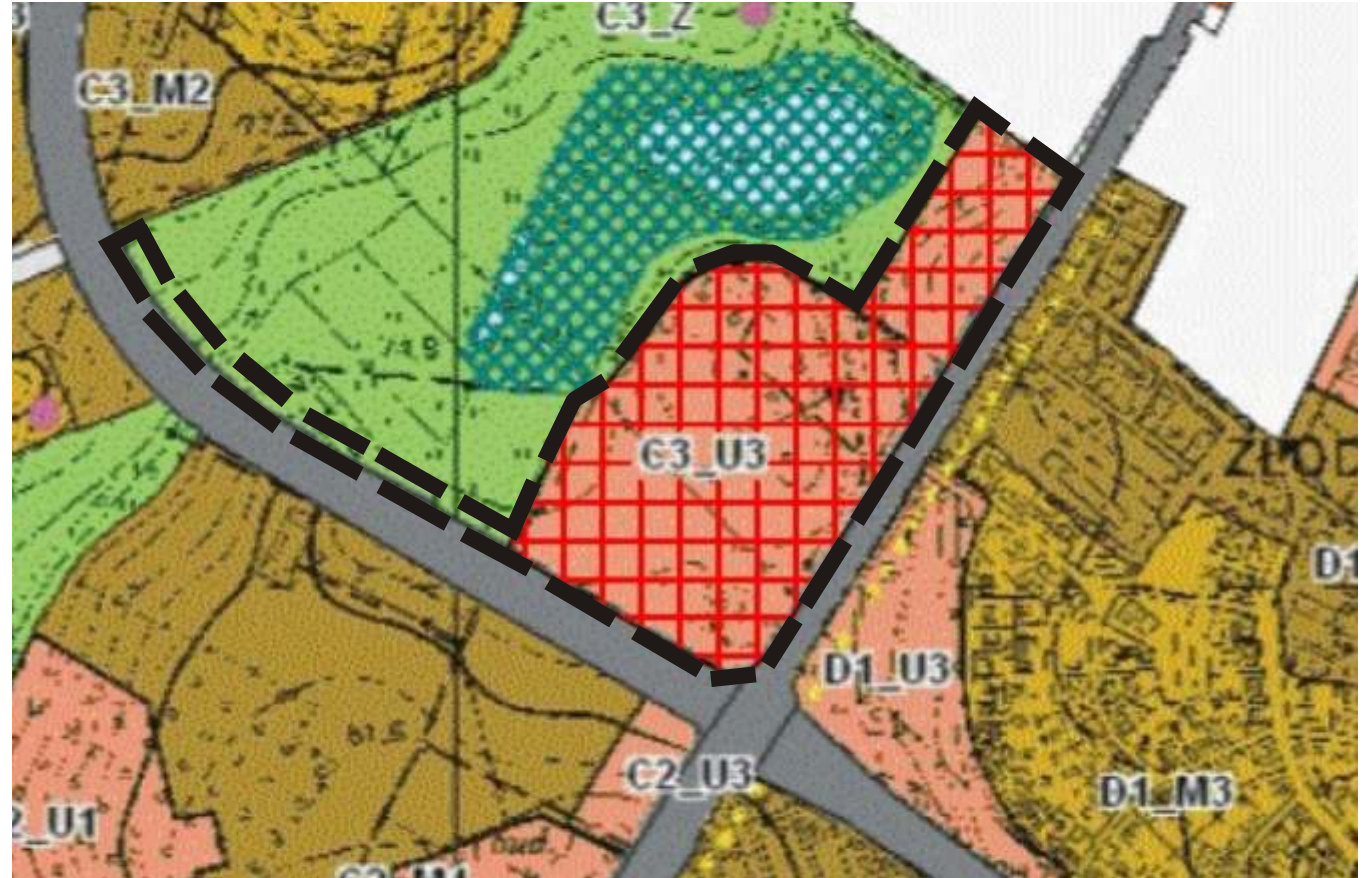

GRANICA OBSZARU OBJ. TEGO MPZP

OBJAŚNIENIA:

- GRANICA OBSZARU OBJĘTEGO PLANEM MIEJSCOWYM
- LINE ROZGRANICZAJĄCE TERENY O RÓŻNYM PRZEZNACZENIU LUB RÓŻNYCH ZASADACH ZAGOSPODAROWANIA
- MW TEREN ZABUDOWY MIESZKANIOWEJ WIELORODZINNEJ
- U TERENY ZABUDOWY USŁUGOWEJ
- ZP TEREN ZIELENI URZĄDZONEJ
- KD- TERENY DRÓG PUBLICZNYCH:
Z - KLASY ZBIORCZEJ
G - KLASY GŁÓWNEJ
- KX TEREN ŚCIEŻKI PIESZO-ROWEROWEJ
- △ △ NIEPRZEKRACZALNE LINE ZABUDOWY
- → → → ISTNIEJĄCA LINIA ELEKTROENERGETYCZNA SN 15kV
- OBZAR MOŻLIWEGO PONADNORMATYWNEGO ODDZIAŁYWANIA ISTNIEJĄCEJ LINII ELEKTROENERGETYCZNEJ SN 15 kV
- LOKALIZACJA ZJAZDÓW NA DROGI PUBLICZNE Z TERENU OZNACZONEGO SYMBOLEM U

OPRACOWANIE:
ZESPÓŁ PROJEKTOWY
URBANIKA
MGR INŻ. ARCH. AGATA MARCINIAK Z-371
MGR INŻ. ARCH. ALDONA CIEŚLA Z-552
MGR INŻ. ARCH. IWONA STACHOWSKA - Z-14