



**OBWÓD  
NR 2**

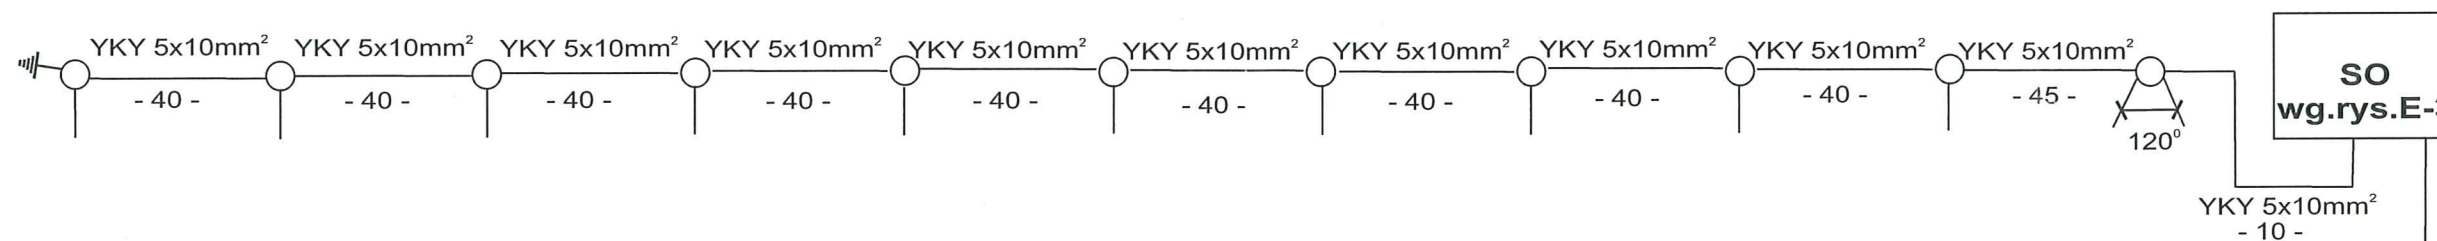

**OBWÓD  
NR 1**

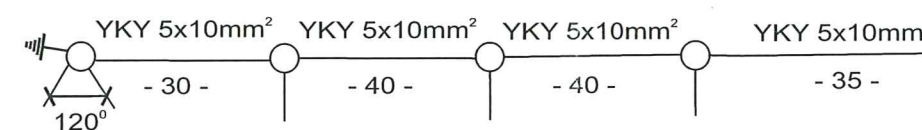

EnergoSystem Mariusz Gurdek Pl. 20 Października 49/7 63-100 Śrem		Imię i nazwisko	Nr uprawn.	Data	Podpis
	Opracował	mgr inż. M. Gurdek	WKP/0163/OWOE/11		
	Zatwierdził	mgr inż. M. Galantowicz	WKP/IE/0111/03		
Skala	Zasilanie oświetlenia ulicznego w m.Mórka				Rysunek
	Schemat układu zasilania				E-4