


POZIOM ODNIESIENIA

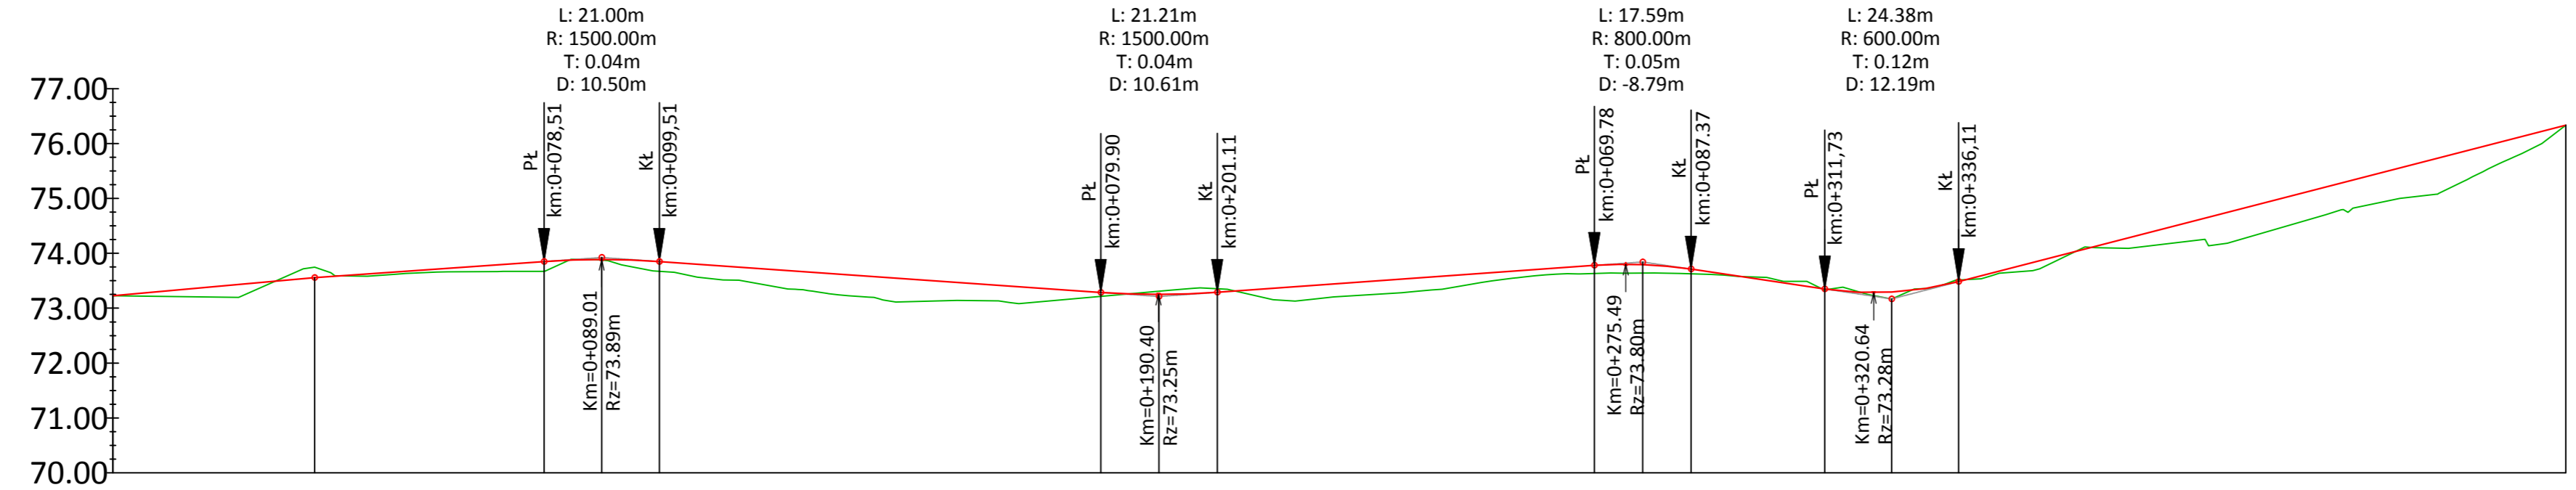

**LEGENDA:**  
 — teren istniejący  
 — proj. niweleta jezdni

<b>Rzędne niwelety</b>	73.23	73.32	73.41	73.50	73.56	73.58	73.65	73.72	73.79	73.85	73.86	73.89	73.89	73.85	73.85	73.78	73.71	73.64	73.57	73.50	73.43	73.36	73.29	73.29	73.25	73.25	73.28	73.29	73.35	73.42	73.50	73.57	73.64	73.71	73.78	73.84	73.79	73.79	73.79	73.71	73.67	73.67	73.52	73.38	73.35	73.28	73.29	73.36	73.36	74.10	74.36	74.62	74.87	75.13	75.39	75.65	75.91	76.16	76.34	
<b>Rzędne istniejące</b>	73.23	73.21	73.20	73.51	73.75	73.62	73.61	73.66	73.67	73.67	73.73	73.88	73.87	73.67	73.67	73.53	73.40	73.27	73.16	73.13	73.13	73.13	73.22	73.22	73.31	73.31	73.36	73.35	73.18	73.18	73.25	73.33	73.48	73.60	73.63	73.63	73.64	73.64	73.64	73.63	73.62	73.56	73.41	73.33	73.24	73.17	73.36	73.51	73.53	73.70	74.11	74.12	74.24	74.33	74.62	74.87	75.04	75.41	75.88	76.34
<b>Różnice rzędnych</b>	0.00	0.10	0.21	-0.01	-0.19	-0.04	0.04	0.06	0.12	0.18	0.13	0.01	0.02	0.18	0.18	0.25	0.31	0.37	0.41	0.36	0.29	0.23	0.07	0.07	-0.06	-0.06	-0.08	-0.06	0.17	0.24	0.24	0.24	0.16	0.11	0.15	0.15	0.15	0.14	0.08	0.05	-0.04	-0.04	0.02	0.04	0.12	0.00	-0.03	0.05	0.15	-0.01	0.23	0.37	0.54	0.51	0.52	0.61	0.50	0.28	0.00	
<b>Elementy niwelety</b>	L=36.76m i=0.90%		L=41.75m i=0.70%		R=1500.00m L=21.00m		L=80.39m i=-0.70%		R=1500.00m L=21.21m		L=68.67m i=0.71%		R=800.00m L=17.59m		L=24.37m i=-1.48%		R=600.00m L=24.38m		L=110.57m i=2.58%	
<b>Elementy trasy</b>	PROSTA L=121.07m				ŁUK POZIOMY R=50.00m L=18.44m				PROSTA L=53.07m				ŁUK POZIOMY R=80.00m L=4.12m				PROSTA L=50.50m				ŁUK POZIOMY R=50.00m L=19.57m				PROSTA L=160.98m				ŁUK POZIOMY R=12.00m L=9.54m		PROSTA L=9.34m																													
<b>Odległości</b>	00.00	10.00	20.00	30.00	36.76	40.00	50.00	60.00	70.00	78.51	80.00	89.01	90.00	99.51	100.00	10.00	20.00	30.00	40.00	50.00	60.00	70.00	79.90	80.00	90.00	90.50	100.00	01.11	10.00	20.00	30.00	40.00	50.00	60.00	69.78	70.00	78.57	80.00	87.36	90.00	100.00	10.00	11.73	20.00	23.92	30.00	36.11	40.00	50.00	60.00	70.00	80.00	90.00	100.00	46.68					
<b>Kilometraż</b>	● 0+000		● 0+100								● 0+200								● 0+300								● 0+400								● 0+447																									

**ZAKŁAD OBSŁUGI INWESTYCJI**  
Miroslaw Przysiewek

ulica Kard. Stefana Wyszyńskiego,  
73-110 Stargard Szczeciński  
REGON 810625150

---

PROJEKT BUDOWLANO - WYKONAWCZY

Objekt:  
**Przebudowa ulicy Jeziornej**

Adres:  
Jednostka ewidencyjna Śrem - miasto, obręb 0007.  
Działki geod. nr 2228, 2248/5, 2227/3, 2226.

Inwestor:  
**Gmina Śrem**  
Plac 20 Października, 63-100 Śrem

Zespół projektowy

Projektował: mgr inż. Marcin Denisuk ZAP/BD/0033/10  
Opracował: inż. Kamil Karluk

Nazwa rysunku  
**Profil podłużny**

BRANŻA: **Drogowa** NR RYS.:  
SKALA: **1:1000** DATA: **05.2012 r.** **1.2**