


MIEJSCOWY PLAN ZAGOSPODAROWANIA PRZESTRZENNEGO W OBRĘBIE WSI PSARSKIE PRZY UL. JARZĘBINOWEJ

Załączniki do uchwały Nr
Rady Miejskiej w Śremie
z dnia

Załącznik Nr 1

SKALA 1:1000

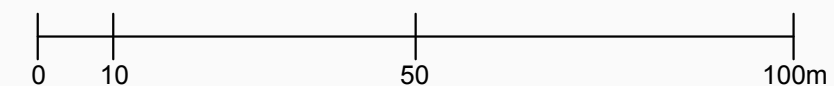


OBJAŚNIENIA

- GRANICA OBSZARU OBJĘTEGO PLANEM MIEJSCOWYM
ODSUNIĘTA 3m DLA CZYTELNOŚCI RYSUNKU
- LINIA ROZGRANICZAJĄCA TERENY O RÓŻNYM PRZEZNACZENIU
LUB RÓŻNYCH ZASADACH ZAGOSPODAROWANIA
- NIEPRZEKRACZALNA LINIA ZABUDOWY
- MN/U TEREN ZABUDOWY MIESZKANIOWEJ JEDNORODZINNEJ
I ZABUDOWY USŁUGOWEJ
- KDW TEREN DROGI WEWNĘTRZNEJ



WYRYS ZE STUDYUM UWARUNKOWAŃ
I KIERUNKÓW ZAGOSPODAROWANIA PRZESTRZENNEGO
GMINY ŚREM
skala 1 : 10 000

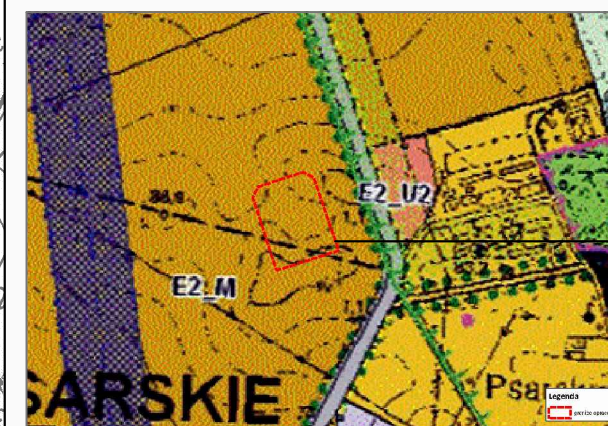

GRANICA OBSZARU
OBJĘTEGO PLANEM