

Nachylenie krokwi narożnych:

Wysokość w kalenicy:

Szerokość elewacji frontowej:

Liczba kondygnacji:

Powierzchnia zabudowy:

Drewno klasy:

20,00 °

3,630 [m]

5,925 [m]


1

23,37 [m²]


C24

Firma			
OBSŁUGA I REALIZACJA BUDOWNICTWA Andrzej Piechocki 63-100 Śrem, ul. Kolberga 2			
Inwestor			
Gmina Śrem 63-100 Śrem, Plac 20 Października 1			
Miejsce inwestycji/adres			
Dąbrowa, Grodzewo dz. nr ewid. 238 gmina Śrem			
Temat			
Kształtowanie przestrzeni publicznej – stworzenie miejsca spotkań i integracji mieszkańców wsi – budowa altany i grilla.			
Projektował	Nr uprawnień	Podpis	
Andrzej Piechocki	upr. bud. 458/87/Pw		
Opracowanie	Podpis		
mgr inż. konstr. Marcin Piechocki			
Branża	Stadium	Nr rysunku	Data
Budowlana	ZG	AN_A-01	02.2014
Nazwa rysunku		Skala	Strona
IZOMETRIA		1:40	


Elewacja frontowa

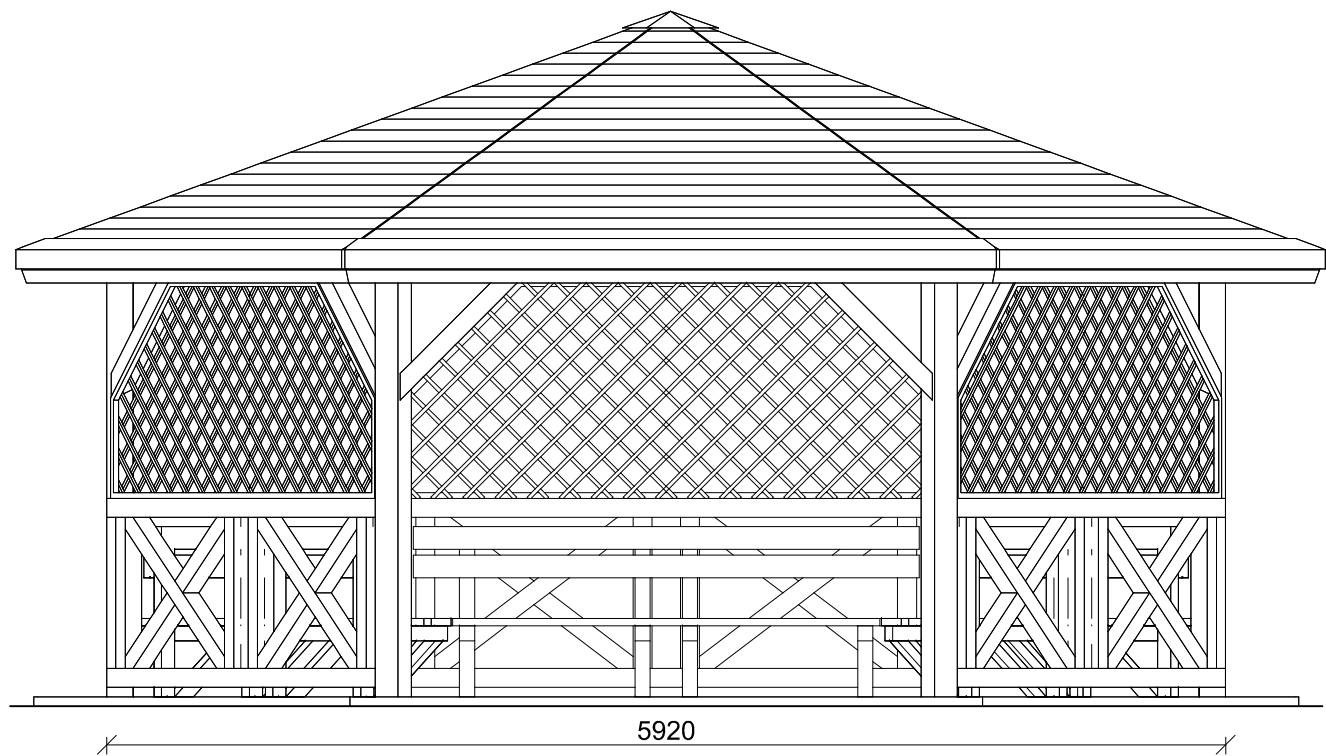

Elewacja tylna

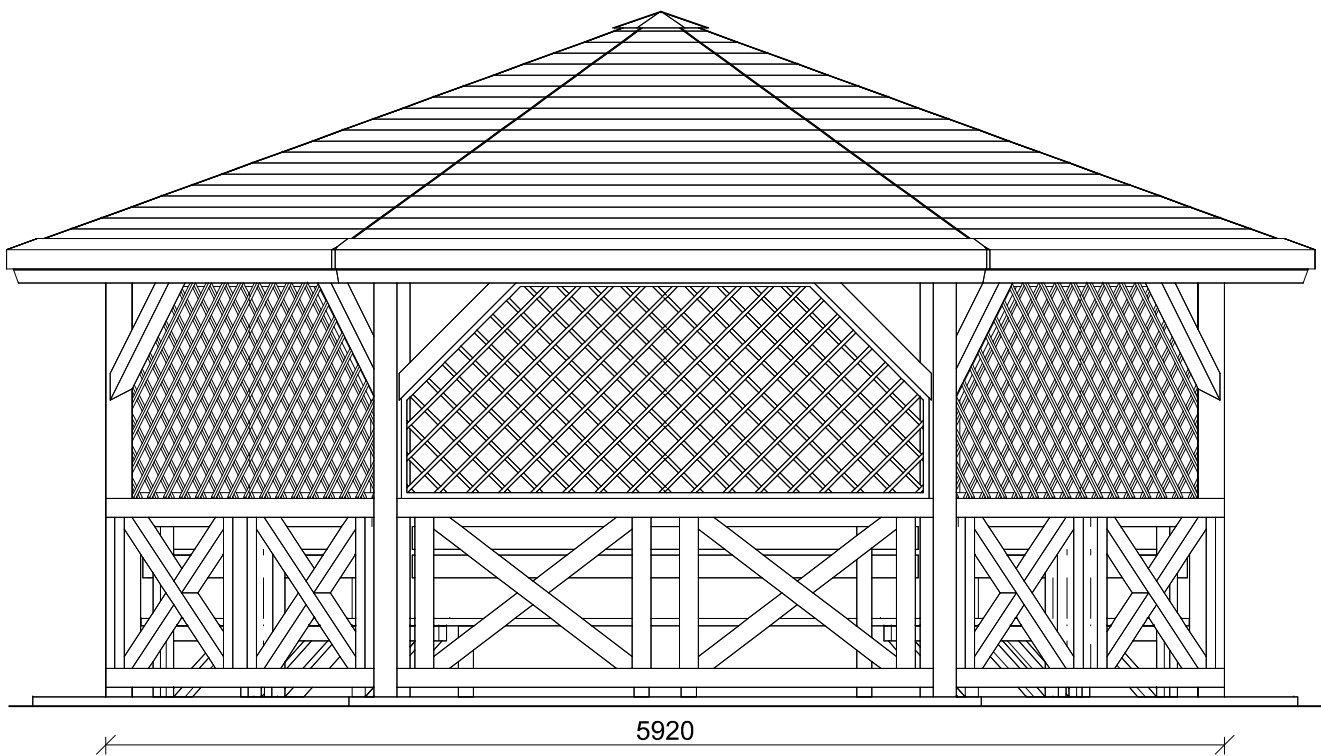

Elewacja boczna

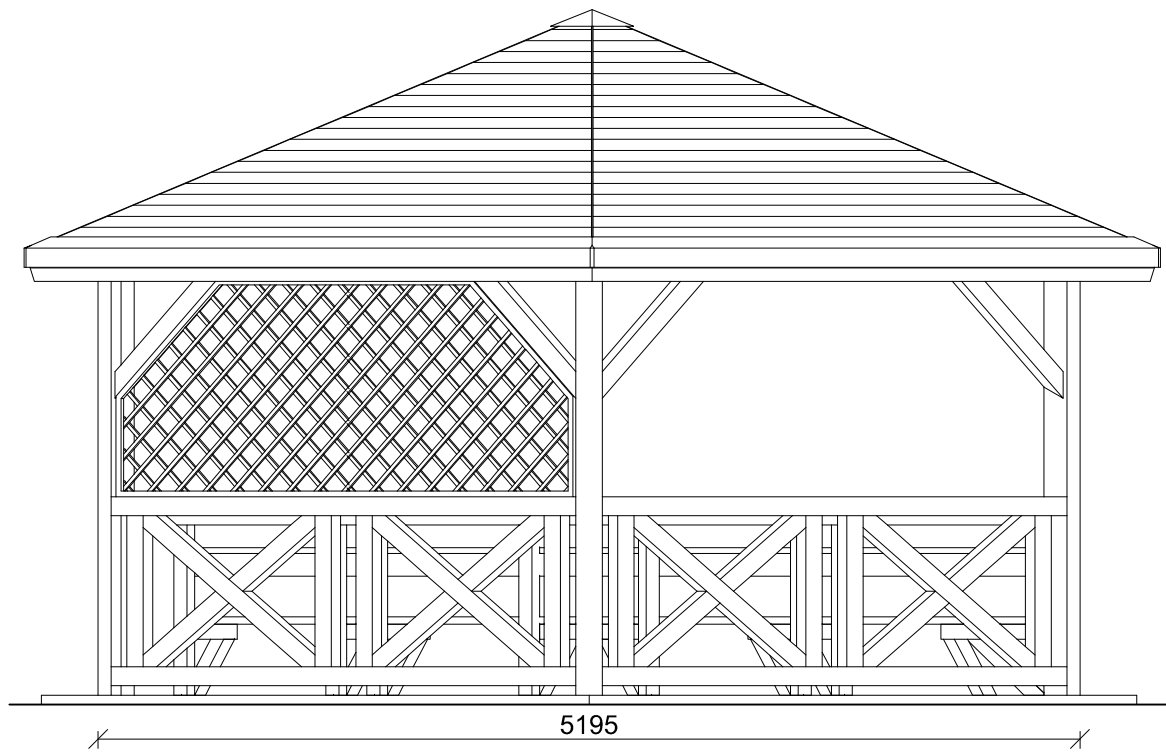

Nachylenie krokwi narożnych: 20,00 °  
Wysokość w kalenicy: 3,630 [m]  
Szerokość elewacji frontowej: 5,925 [m]  
Liczba kondygnacji: 1  
Powierzchnia zabudowy: 23,37 [m²]

Drewno klasy: C24

Firma

OBSŁUGA I REALIZACJA BUDOWNICTWA

Andrzej Piechocki

63-100 Śrem, ul. Kołberga 2

Inwestor

Gmina Śrem 63-100 Śrem, Plac 20 Października 1

Miejsce inwestycji/adres

Dąbrowa, Grodzewo dz. nr ewid. 238 gmina Śrem

Temat

Kształtowanie przestrzeni publicznej – stworzenie miejsca spotkań i integracji

mieszkańców wsi – budowa altany i grilla.

Projektował

Nr uprawnień

Podpis

Andrzej Piechocki

upr. bud.  
458/87/Pw

Opracowanie

Podpis

mgr inż. konstr. Marcin Piechocki

Branża

Stadium

Nr rysunku

Data

Budowlana

ZG

AN\_A-02

02.2014



Nazwa rysunku

Skala

Strona

Elewacja


1:40

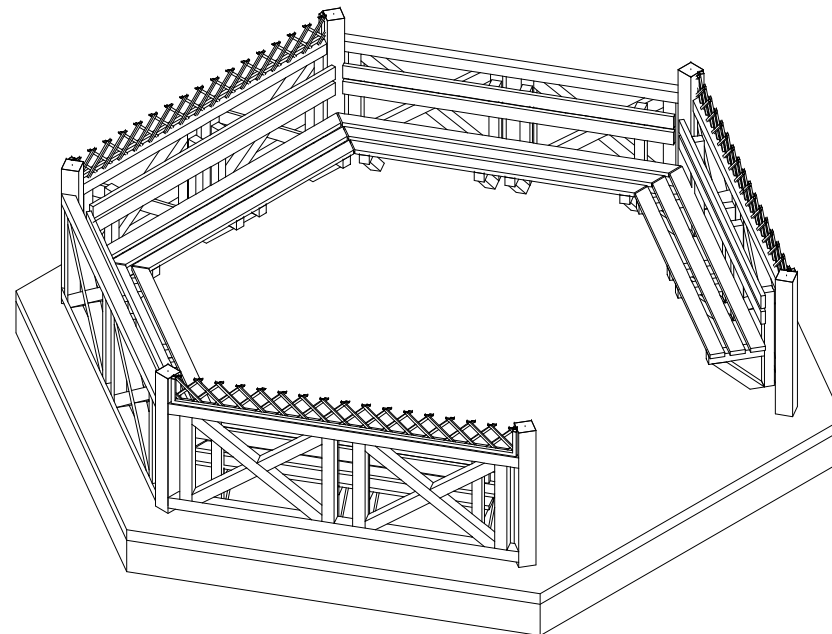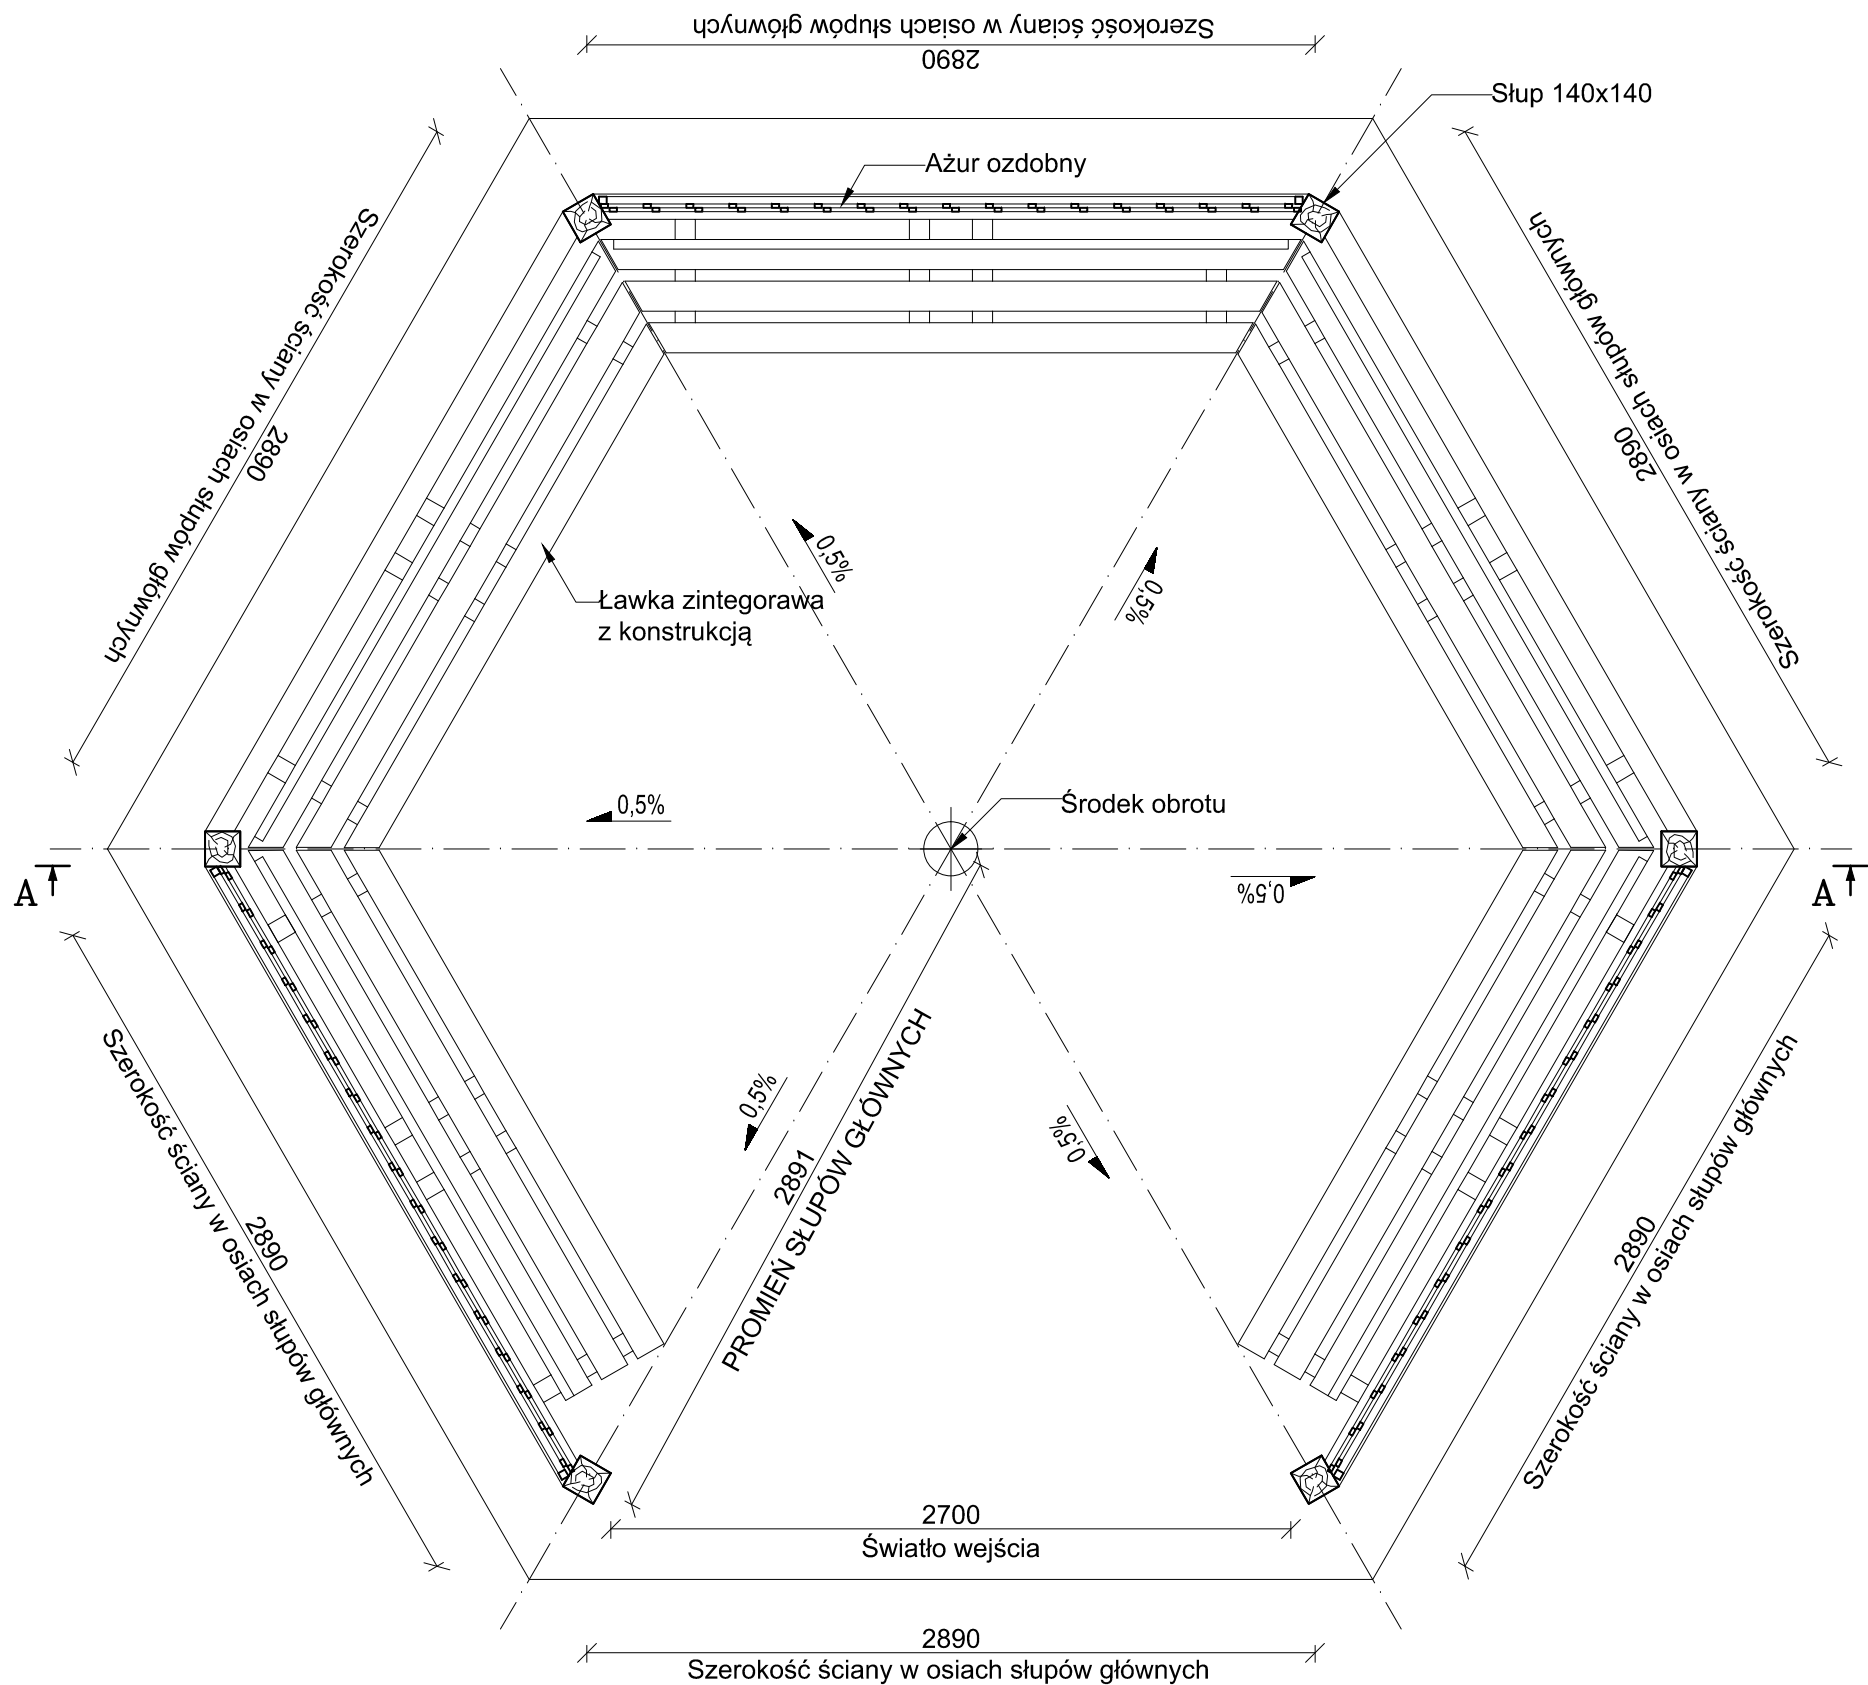

Nachylenie krokwi narożnych: 20,00 °  
Wysokość w kalenicy: 3,630 [m]  
Szerokość elewacji frontowej: 5,925 [m]  
Liczba kondygnacji: 1  
Powierzchnia zabudowy: 23,37 [m²]


Drewno klasy: C24


Firma			
OBSŁUGA I REALIZACJA BUDOWNICTWA Andrzej Piechocki 63-100 Śrem, ul. Kołberga 2			
Inwestor			
Gmina Śrem 63-100 Śrem, Plac 20 Października 1			
Miejsce inwestycji/adres			
Dąbrowa, Grodzewo dz. nr ewid. 238 gmina Śrem			
Temat			
Kształtowanie przestrzeni publicznej – stworzenie miejsca spotkań i integracji mieszkańców wsi – budowa altany i grilla.			
Projektował	Nr uprawnień	Podpis	
Andrzej Piechocki	upr. bud. 458/87/Pw		
Opracowanie	Podpis		
mgr inż. konstr. Marcin Piechocki			
Branża	Stadium	Nr rysunku	Data
Budowlana	ZG	AN_A-03	02.2014
Nazwa rysunku	Skala		Strona
RZUT	1:30		

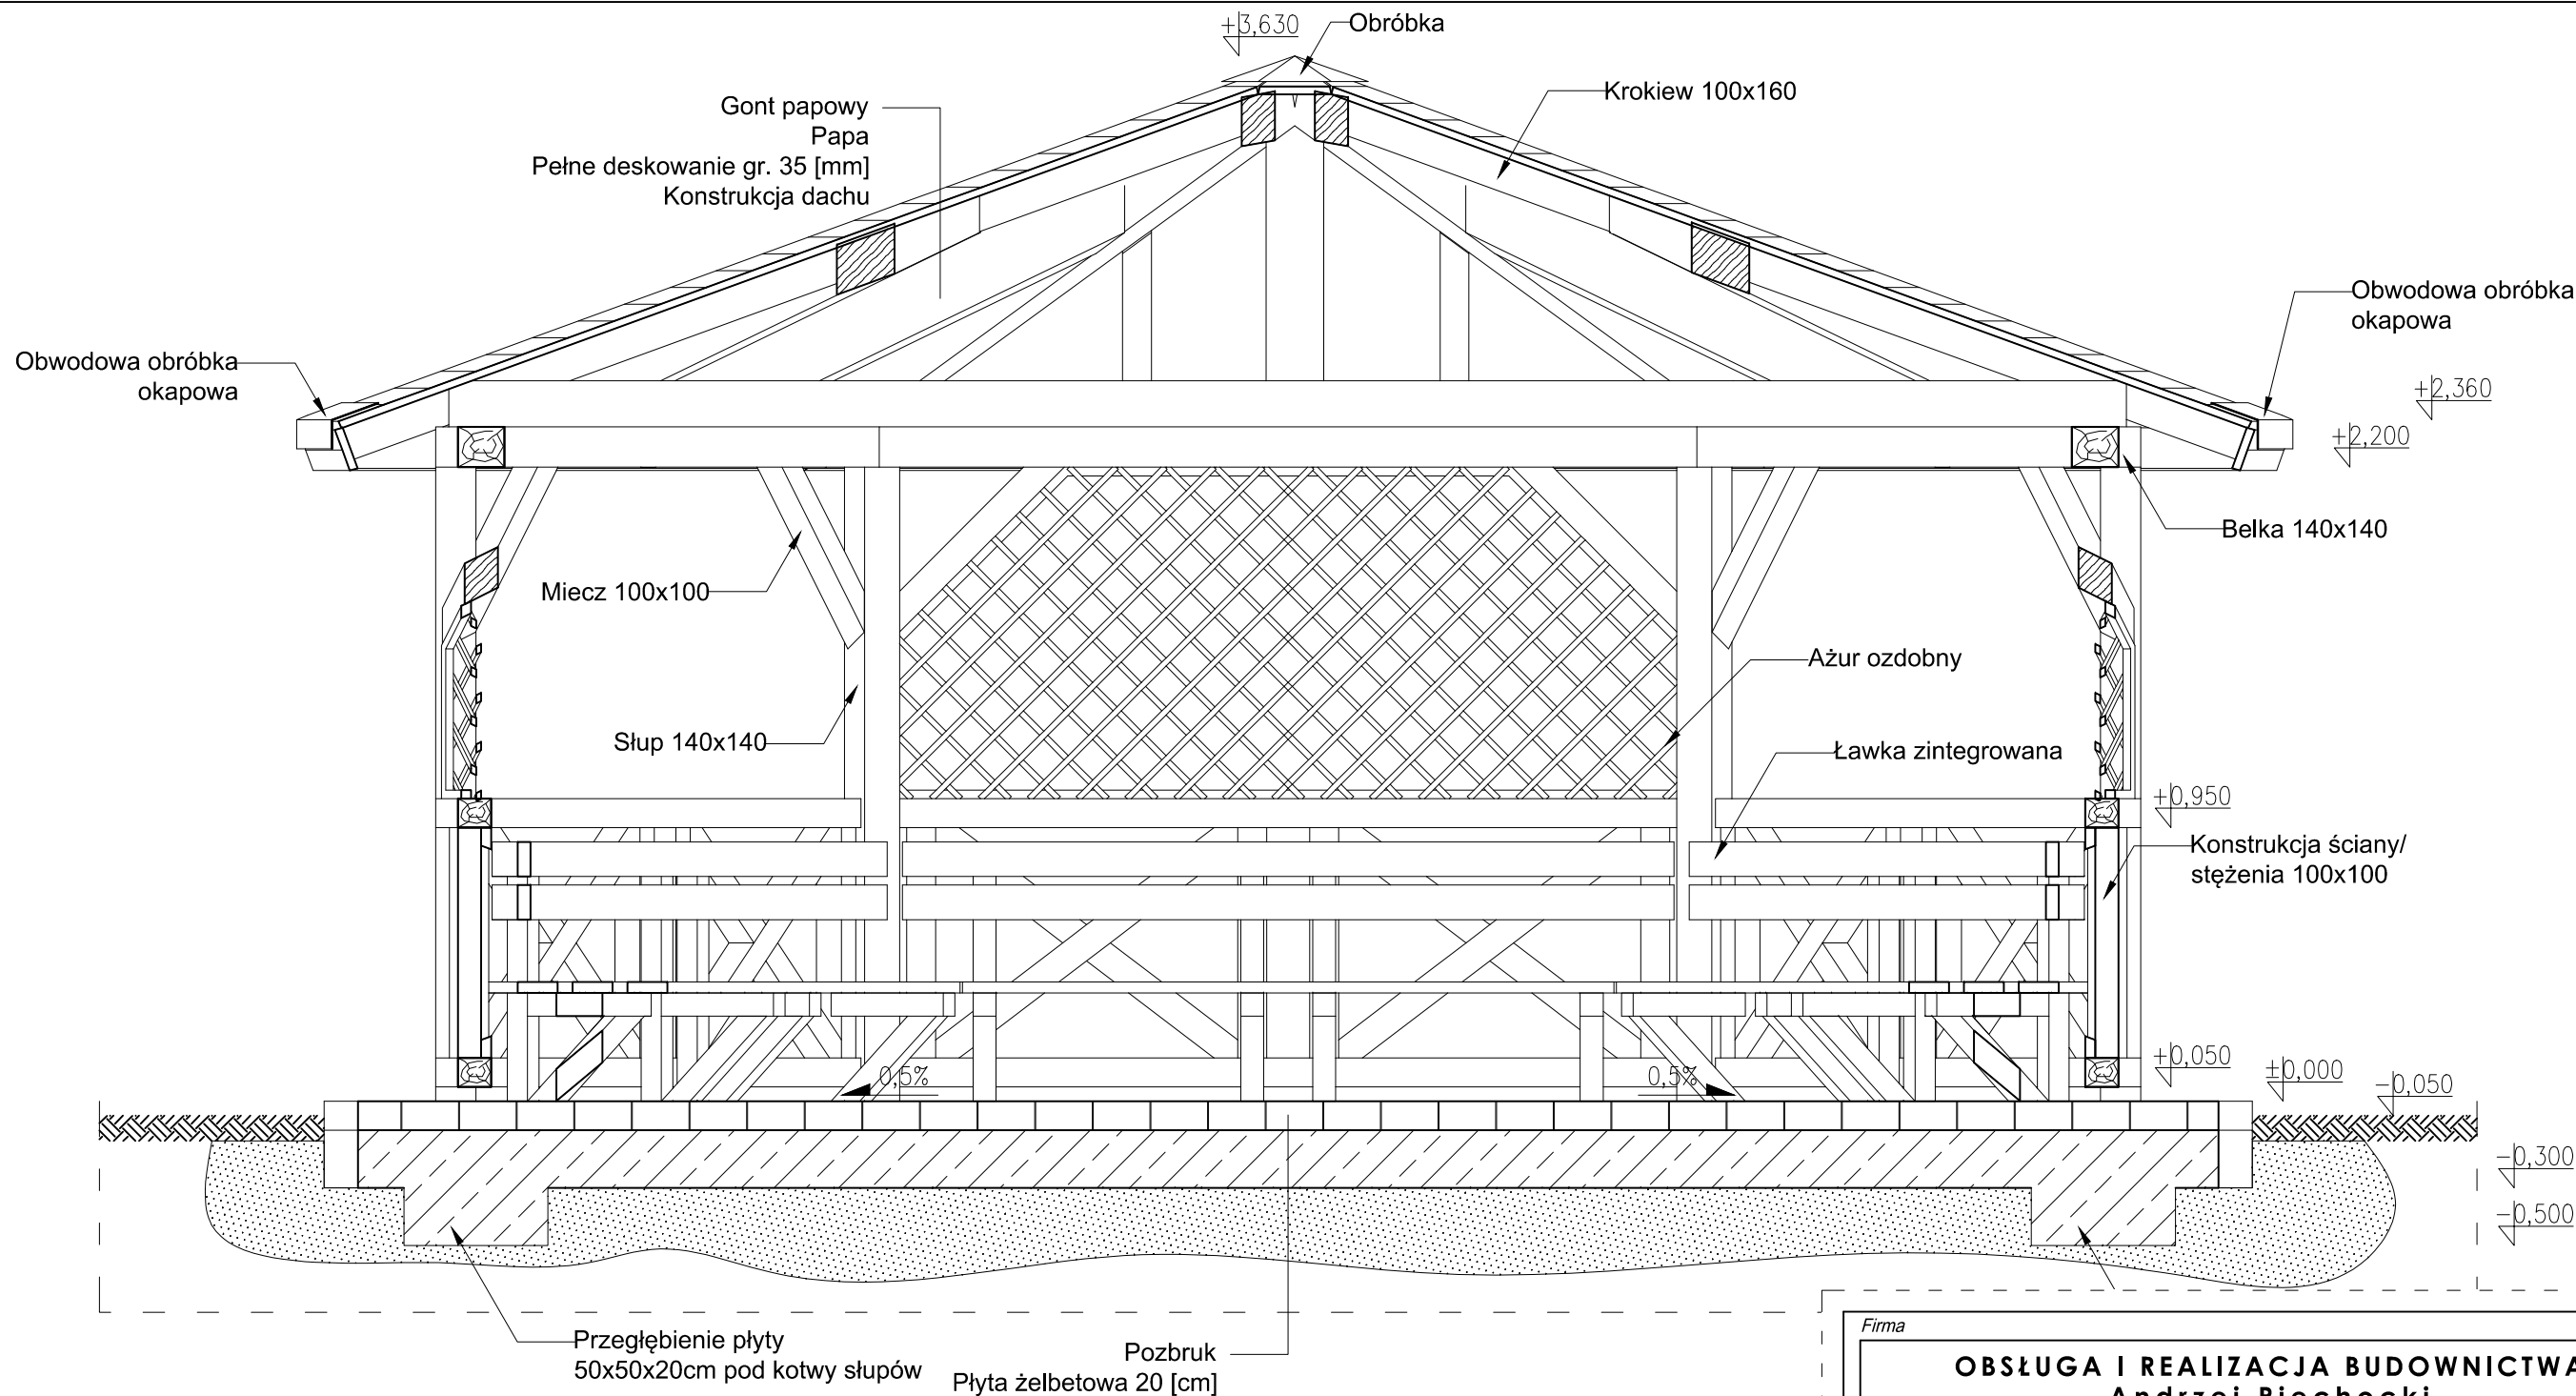

Firma			
OBSŁUGA I REALIZACJA BUDOWNICTWA Andrzej Piechocki 63-100 Śrem, ul. Kołberga 2			
Inwestor			
Gmina Śrem 63-100 Śrem, Plac 20 Października 1			
Miejsce inwestycji/adres Dąbrowa, Grodzewo dz. nr ewid. 238 gmina Śrem			
Temat			
Kształtowanie przestrzeni publicznej – stworzenie miejsca spotkań i integracji mieszkańców wsi – budowa altany i grilla.			
Projektował	Nr uprawnień	Podpis	
Andrzej Piechocki	upr. bud. 458/87/Pw		
Opracowanie	Podpis		
mgr inż. konstr. Marcin Piechocki			
Branża	Stadium	Nr rysunku	Data
Budowlana	ZG	AN_A-04	02.2014
Nazwa rysunku	Skala	Strona	
PRZEKRÓJ A-A	1:30		



Nachylenie krokwi narożnych: 20,00 °  
Wysokość w kalenicy: 3,630 [m]  
Szerokość elewacji frontowej: 5,925 [m]  
Liczba kondygnacji: 1  
Powierzchnia zabudowy: 23,37 [m²]  
Drewno klasy: C24

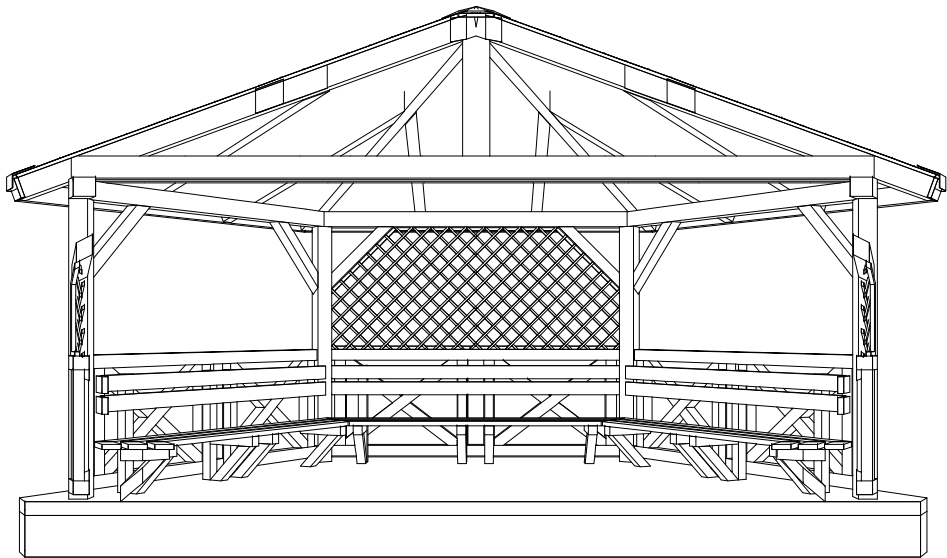

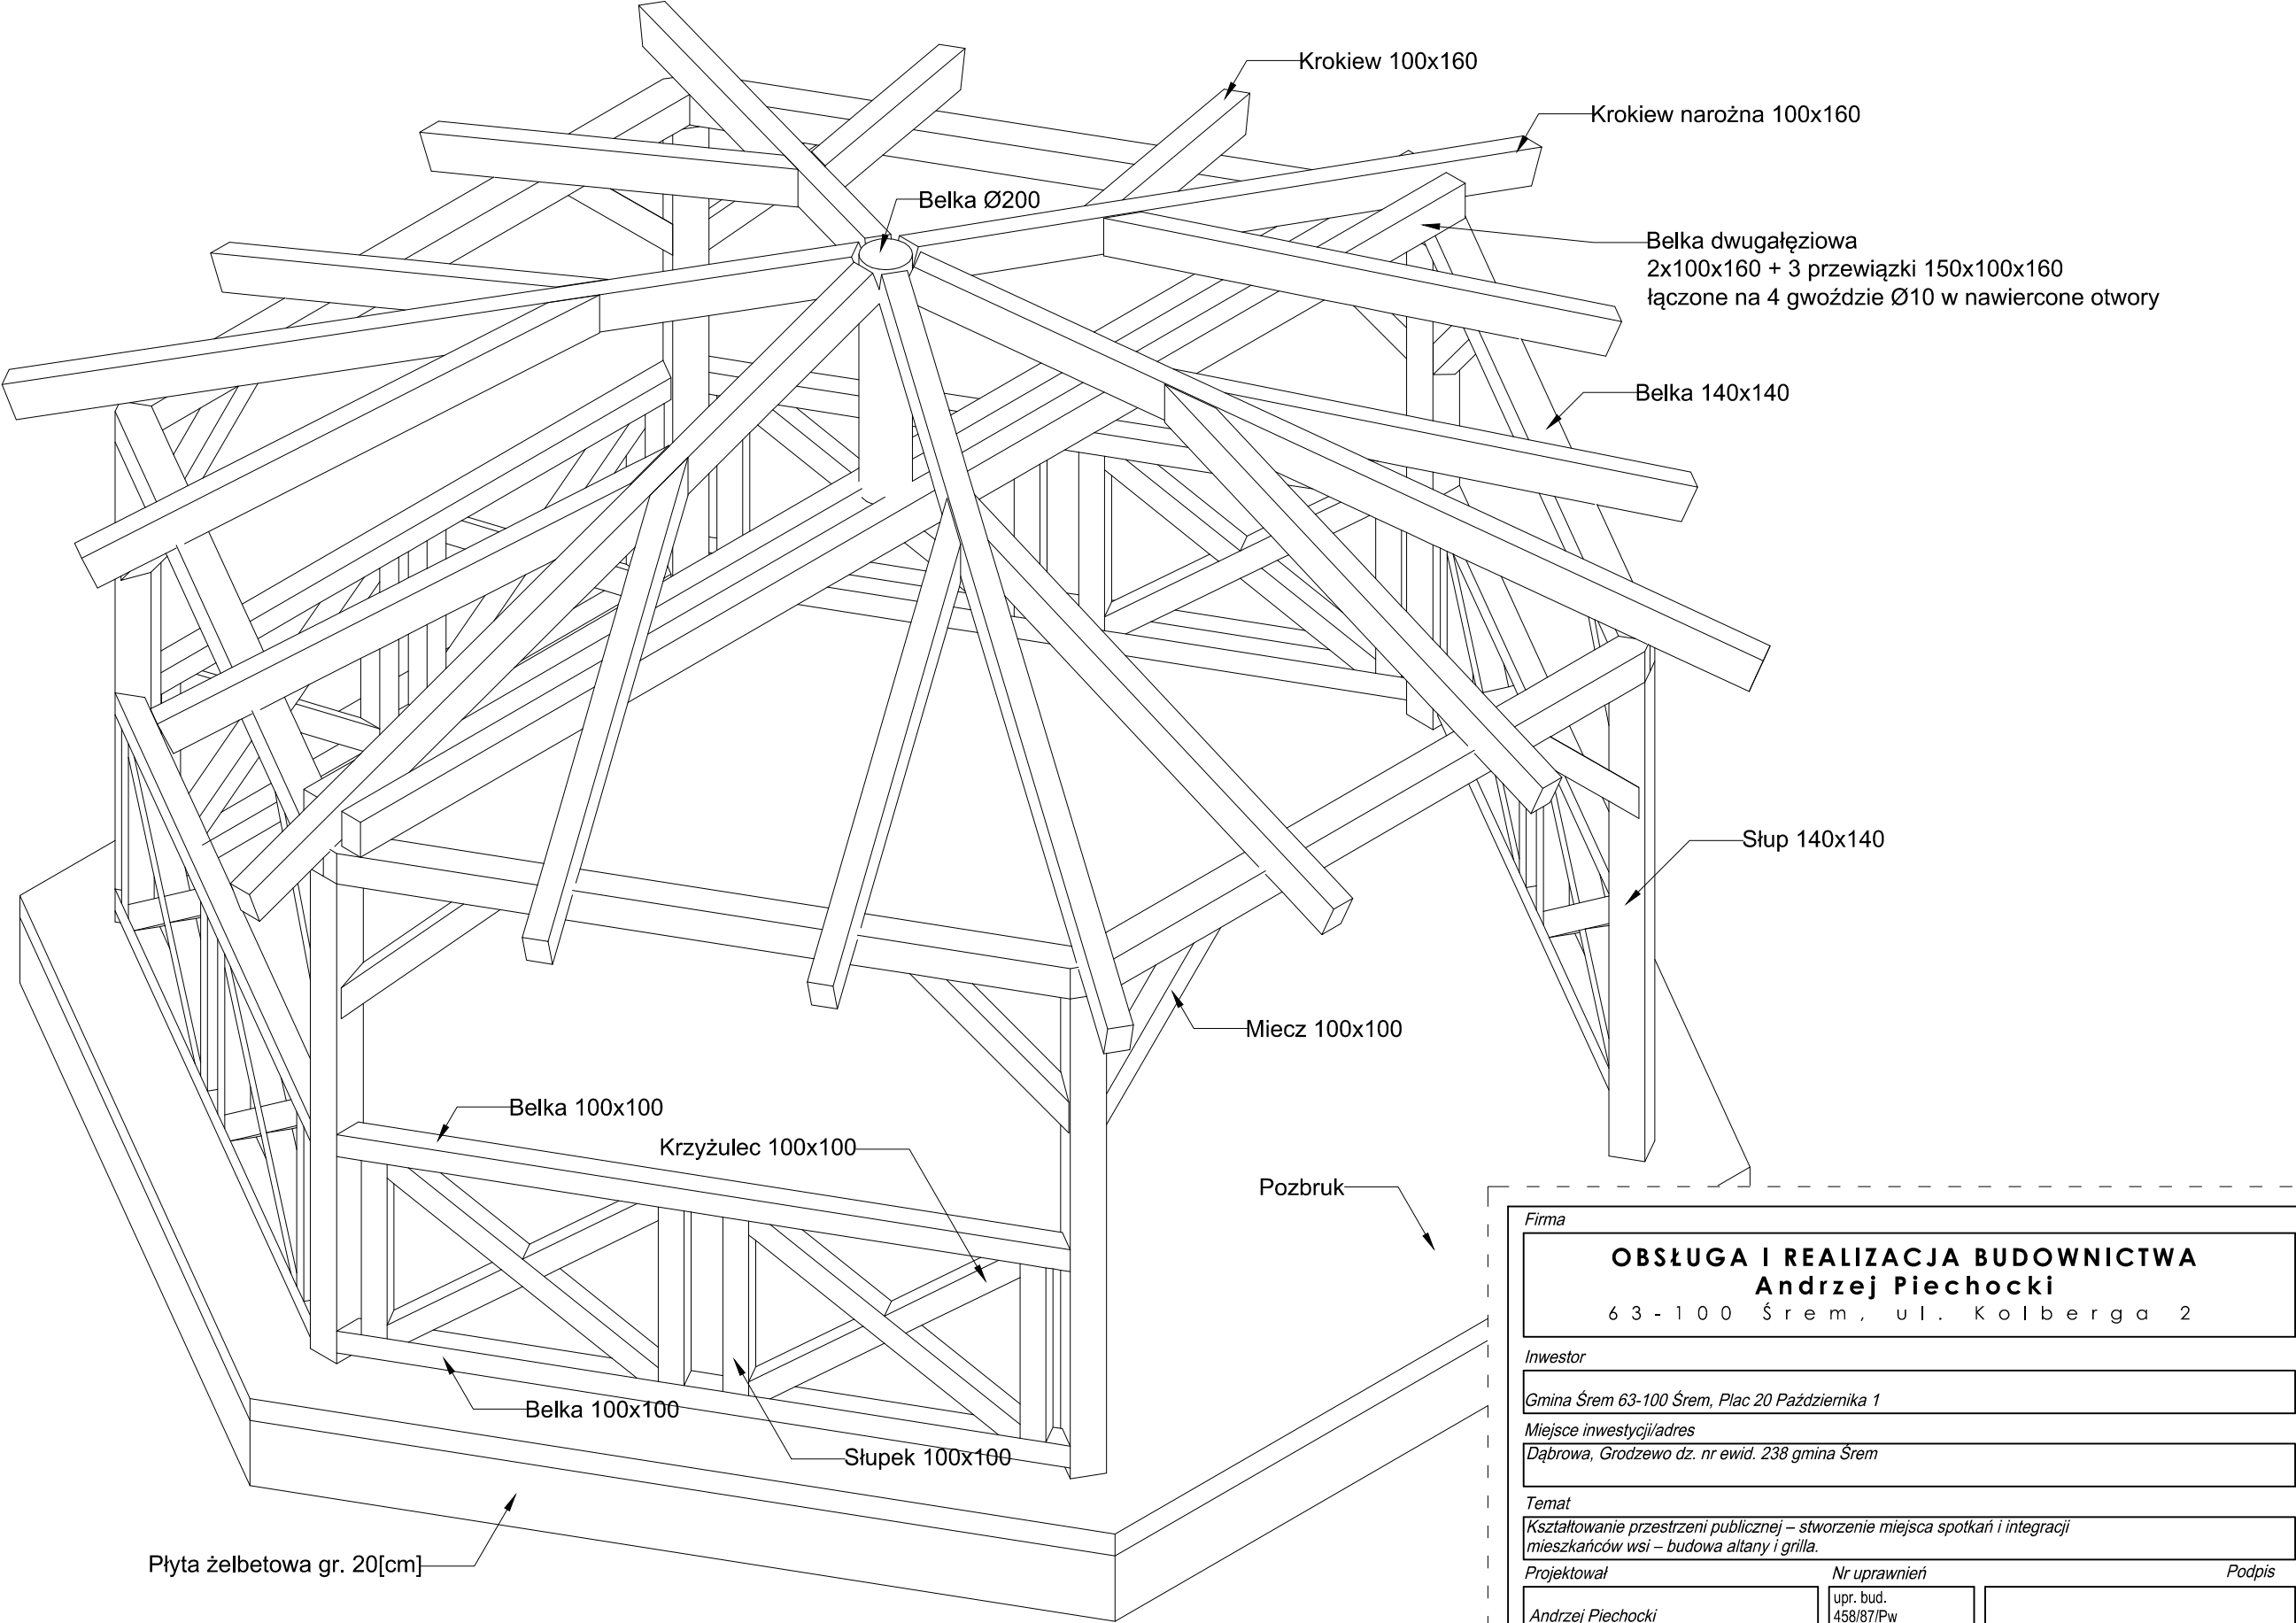

Nachylenie krokwi narożnych: 20,00 °  
Wysokość w kalenicy: 3,630 [m]  
Szerokość elewacji frontowej: 5,925 [m]  
Liczba kondygnacji: 1  
Powierzchnia zabudowy: 23,37 [m²]  
Drewno klasy: C24

Firma			
OBSŁUGA I REALIZACJA BUDOWNICTWA Andrzej Piechocki 63-100 Śrem, ul. Kolberga 2			
Inwestor			
Gmina Śrem 63-100 Śrem, Plac 20 Października 1			
Miejsce inwestycji/adres Dąbrowa, Grodzewo dz. nr ewid. 238 gmina Śrem			
Temat			
Kształtowanie przestrzeni publicznej – stworzenie miejsca spotkań i integracji mieszkańców wsi – budowa altany i grilla.			
Projektował	Nr uprawnień	Podpis	
Andrzej Piechocki	upr. bud. 458/87/Pw		
Opracowanie	Podpis		
mgr inż. konstr. Marcin Piechocki			
Branża	Stadium	Nr rysunku	Data
Budowlana	ZG	AN_A-05	02.2014
Nazwa rysunku	Skala	Strona	
Konstrukcja	1:30		

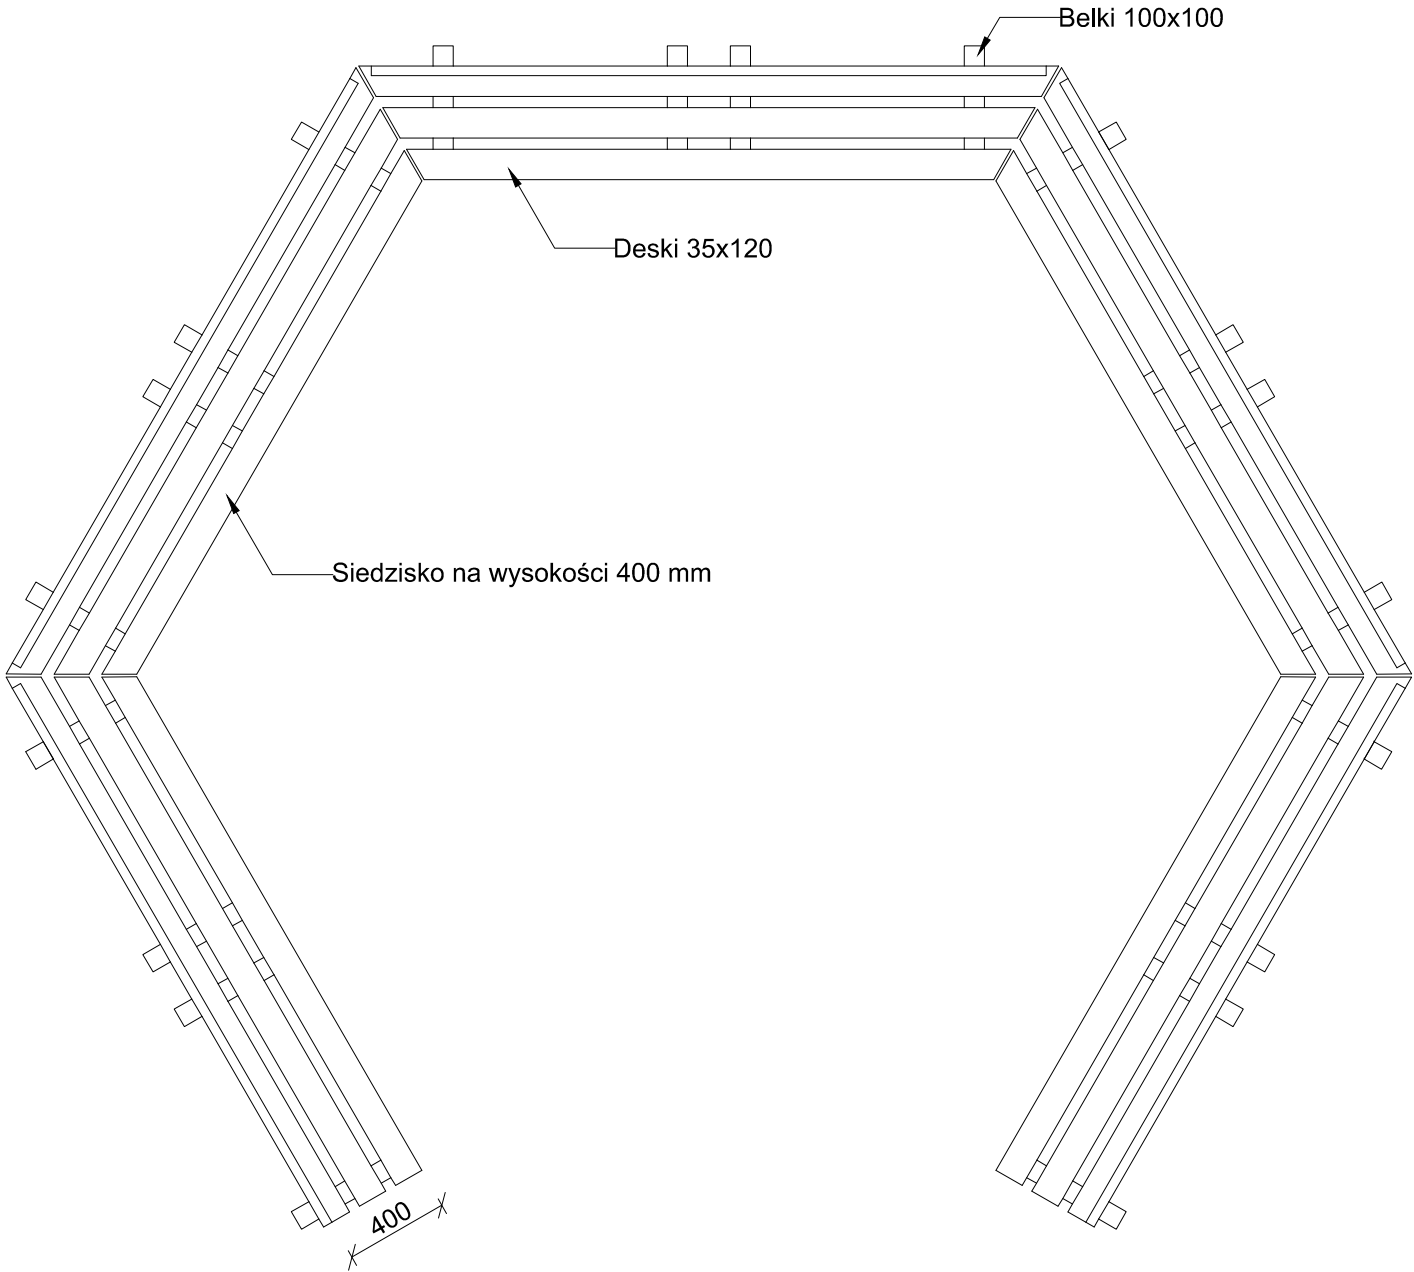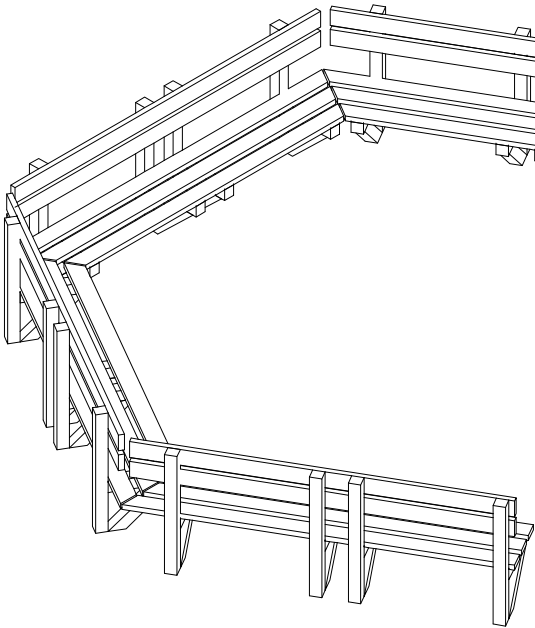

Nachylenie krokwi narożnych: 20,00 °  
Wysokość w kalenicy: 3,630 [m]  
Szerokość elewacji frontowej: 5,925 [m]  
Liczba kondygnacji: 1  
Powierzchnia zabudowy: 23,37 [m²]

Drewno klasy: C24

Firma			
OBSŁUGA I REALIZACJA BUDOWNICTWA Andrzej Piechocki 6 3 - 1 0 0   Ś r e m ,   u l .   K o l b e r g a   2			
Inwestor			
Gmina Śrem 63-100 Śrem, Plac 20 Października 1			
Miejsce inwestycji/adres			
Dąbrowa, Grodzewo dz. nr ewid. 238 gmina Śrem			
Temat			
Kształtowanie przestrzeni publicznej – stworzenie miejsca spotkań i integracji mieszkańców wsi – budowa altany i grilla.			
Projektował	Nr uprawnień	Podpis	
Andrzej Piechocki	upr. bud. 458/87/Pw		
Opracowanie	Podpis		
mgr inż. konstr. Marcin Piechocki			
Branża	Stadium	Nr rysunku	Data
Budowlana	ZG	AN_A-06	02.2014
Nazwa rysunku			Strona
Konstrukcja ławek			
Skala			Strona
1:30			