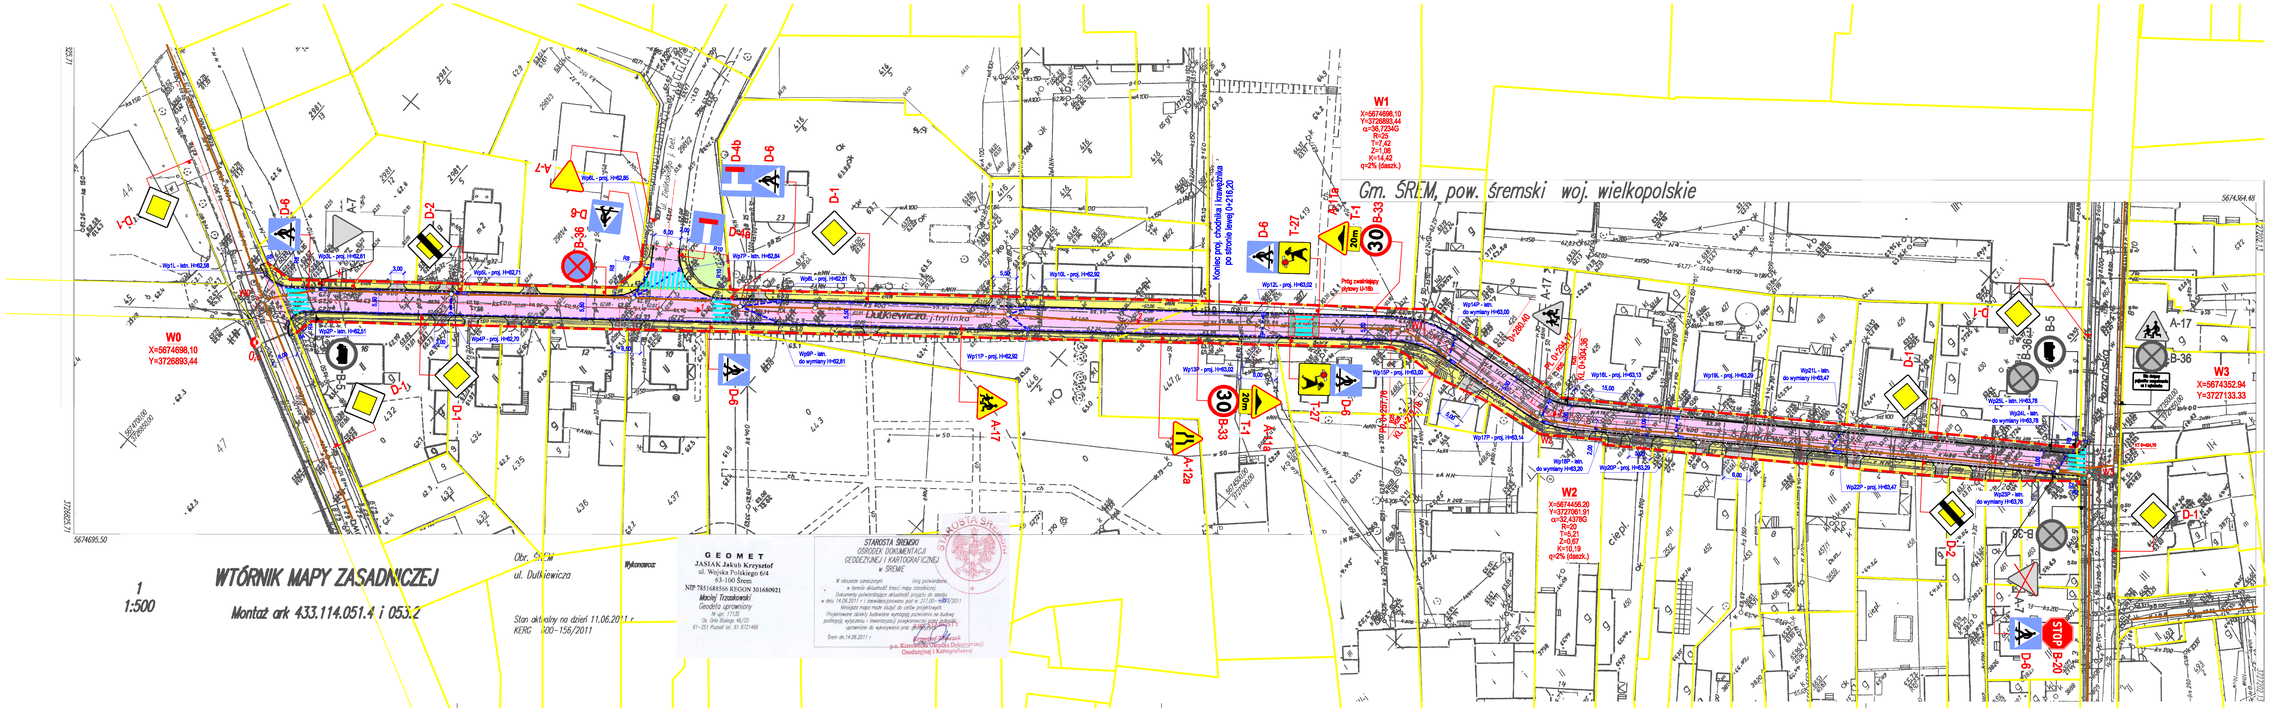

OZNACZENIA:

- Granice ewidencyjne działek
- Granica pasa drogowego
- Proj. nawierzchnia chodników z kostki betonowej szarej
- Proj. naw. wjazdów z kostki beton. w kolorze grafitowym
- Proj. nawierzchnia jezdni z kostki brukowej "BRUK EPOKA"
- Tereny zieleni

UZBROJENIE PROJEKTOWANE:

- Istniejący kanał deszczowy
- Proj. wpusty deszcz. z przykanalikiem z rur PVC klasy S Ø200mm

UWAGI:

1. Studzienki (skrzynki) dla istn. urządzeń podziemnych należy wyregulować do rzędnych projektowanego terenu.
2. Znaki istniejące przedstawiono w technice szarości.

1
1:500

WTÓRNIK MAPY ZASADNICZEJ

Montaż ark 433.114.051.4 i 053.2

Obr. ŚREM
ul. Dutkiewicza

Wykonawca:

Stan aktualny na dzień 11.06.2011 r.
KERG 600-156/2011

GEOMET
JASIAK Jakub Krzysztof
ul. Wojska Polskiego 6/4
63-100 Śrem
NIP 7851688566 REGON 301680921
Maciej Trzaskowski
Geodeta uprawniony
Nr upr. 171/35
Ul. Orla Białego 46/22
61-251 Poznań tel. 61 8721466

STAROSTA ŚREMSKI
OŚRODEK DOKUMENTACJI GEODEZYJNEJ I KARTOGRAFICZNEJ w ŚREMIE

W obszarze sporządzonym linią poświęconą w terenie aktualność treści mapy zasadniczej. Dokumenty potwierdzające aktualność przyjęto do zasobu w dniu 14.06.2011 r. i zawiadamiczonemu pod nr 217.00-1/2011/2011 Wniosek mapy może służyć do celów projektowych. Projektowane obiekty budowlane wymagają poświęcenia na budowę podlegają wytyczeniu i inwentaryzacji powykonawczej przez aktualnie uprawnione do wykonywania prac zawodowych.

Śrem dn. 14.06.2011 r.

p.o. Kierownika Ośrodka Dokumentacji Geodezyjnej i Kartograficznej

ZPiRD Poznań
ZAKŁAD PROJEKTOWANIA I REALIZACJI DRÓG
mgr inż. Zenon Jurga
63-070 Dąbrowa ul. Leśna 26

OBRAZA: PROJEKT BUDOWLANO-WYKONAWCZY	LOKALIZACJA: Gmina Śrem
OBIEKT: PRZEBUDOWA ULICY DUTKIEWICZA W ŚREMIE	BRANŻA: PROJEKT DROGOWY
TYTUŁ: PLAN SYTUACYJNY	SKALA: 1:500
PROJEKTOWANIE: mgr inż. Zenon Jurga	DATA: 11. 2011
SPRAWDZAŁ: mgr inż. Jacek Hoffner	NR KARTY: 2.