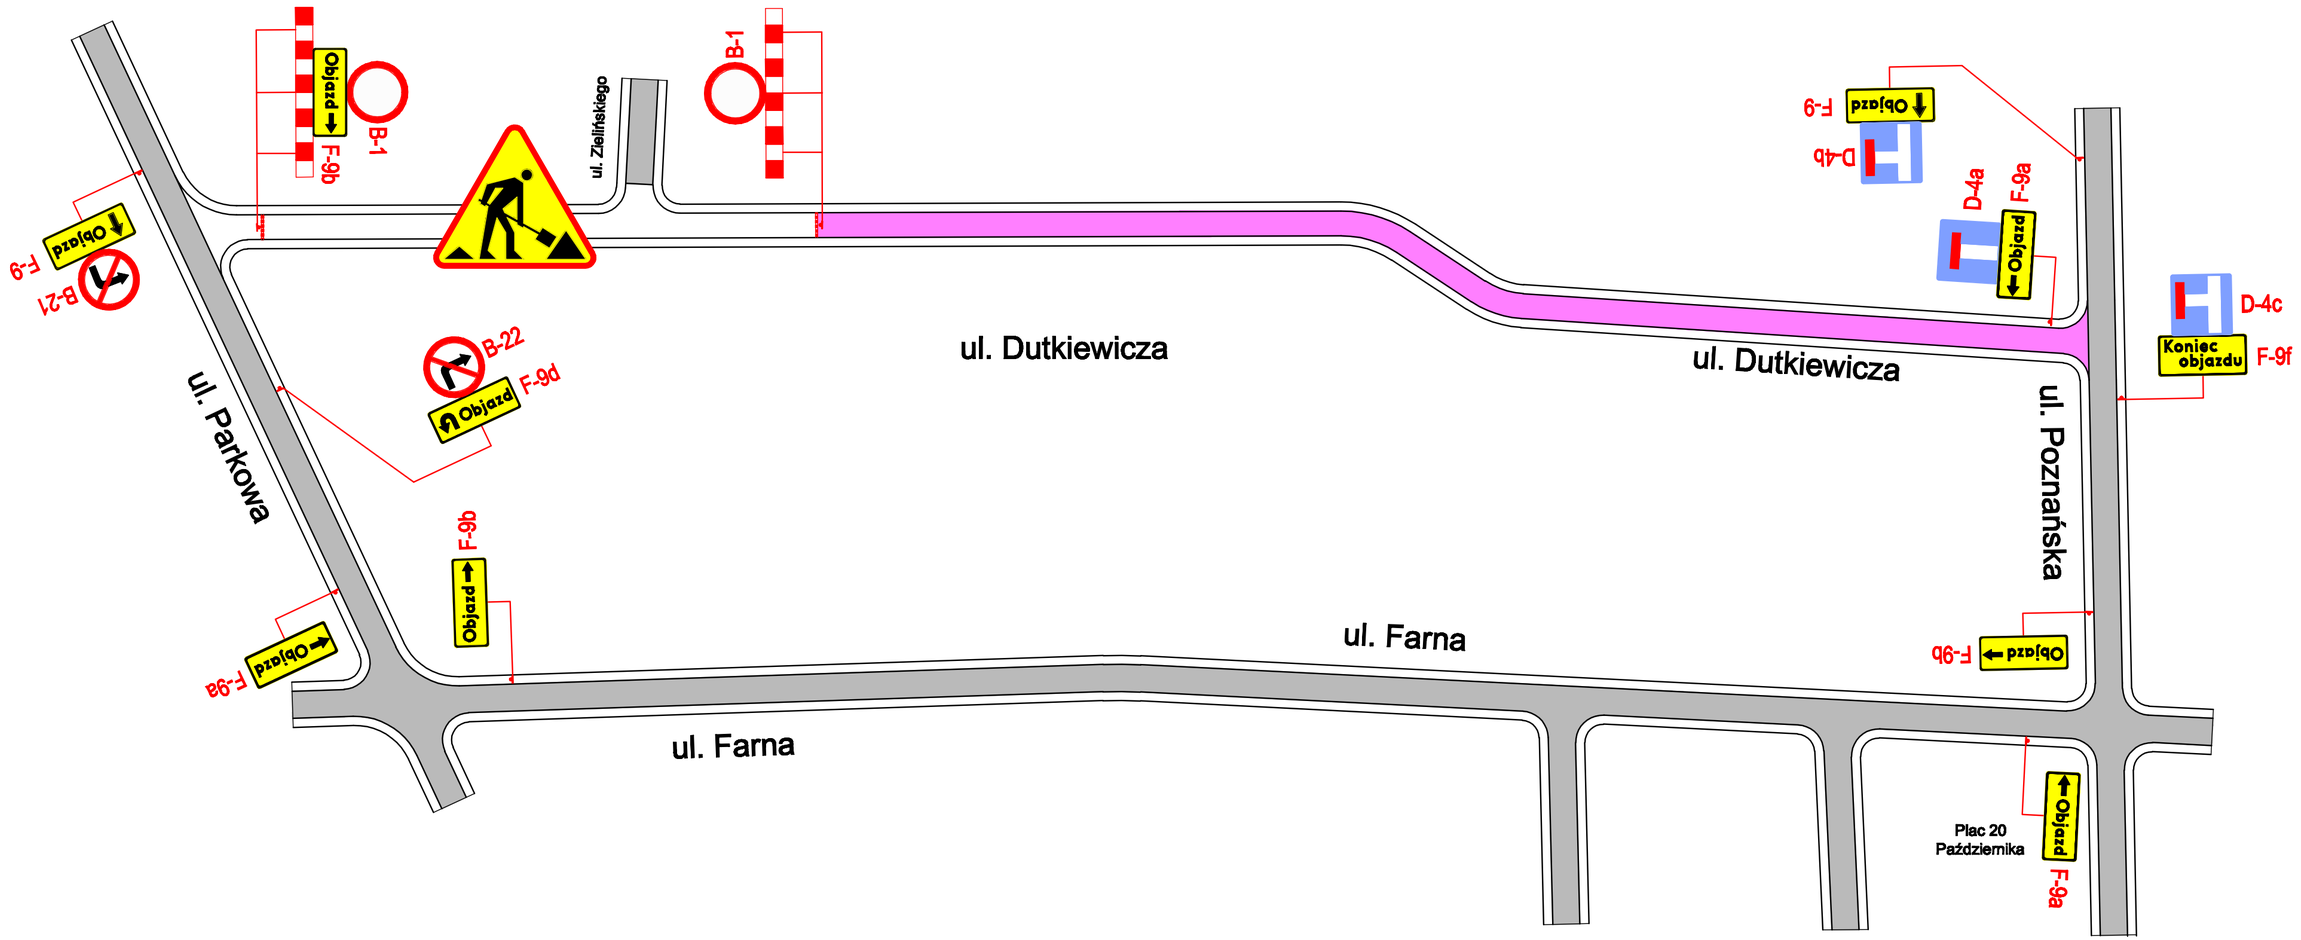

ZPiRD Poznań — Rok założenia 1959

ZAKŁAD PROJEKTOWANIA i REALIZACJI DRÓG

mgr inż. Zenon Jurga
62-070 Dąbrowa ul. Leśna 26

STADIUM: PROJEKT BUDOWLANO-WYKONAWCZY	INWESTOR: Gmina Śrem
OBIEKT: PRZEBUDOWA ULICY DUTKIEWICZA W ŚREMIE	BRANŻA: PROJEKT DROGOWY
PRZEDMIOT RYSUNKU: ORGANIZACJA RUCHU NA CZAS BUDOWY I Etap	SKALA: 1:1000
PROJEKTANT: mgr inż. Zenon Jurga, Uprawnienia budowlane do projektowania i kierowania robotami budowlanymi bez ograniczeń w specjalności dróg Nr ewid. ogł.: 16870 WIZP Poznań	PODPIS:
SPRAWDZAJĄCY: mgr inż. Jacek Holtzer, Uprawnienia budowlane do projektowania i kierowania robotami budowlanymi bez ograniczeń w specjalności dróg Nr ewid. ogł.: 13548/1497/8 WIZP Poznań	PODPIS:
DATA OPRAC.: 11. 2011	NR RYS.: 3.