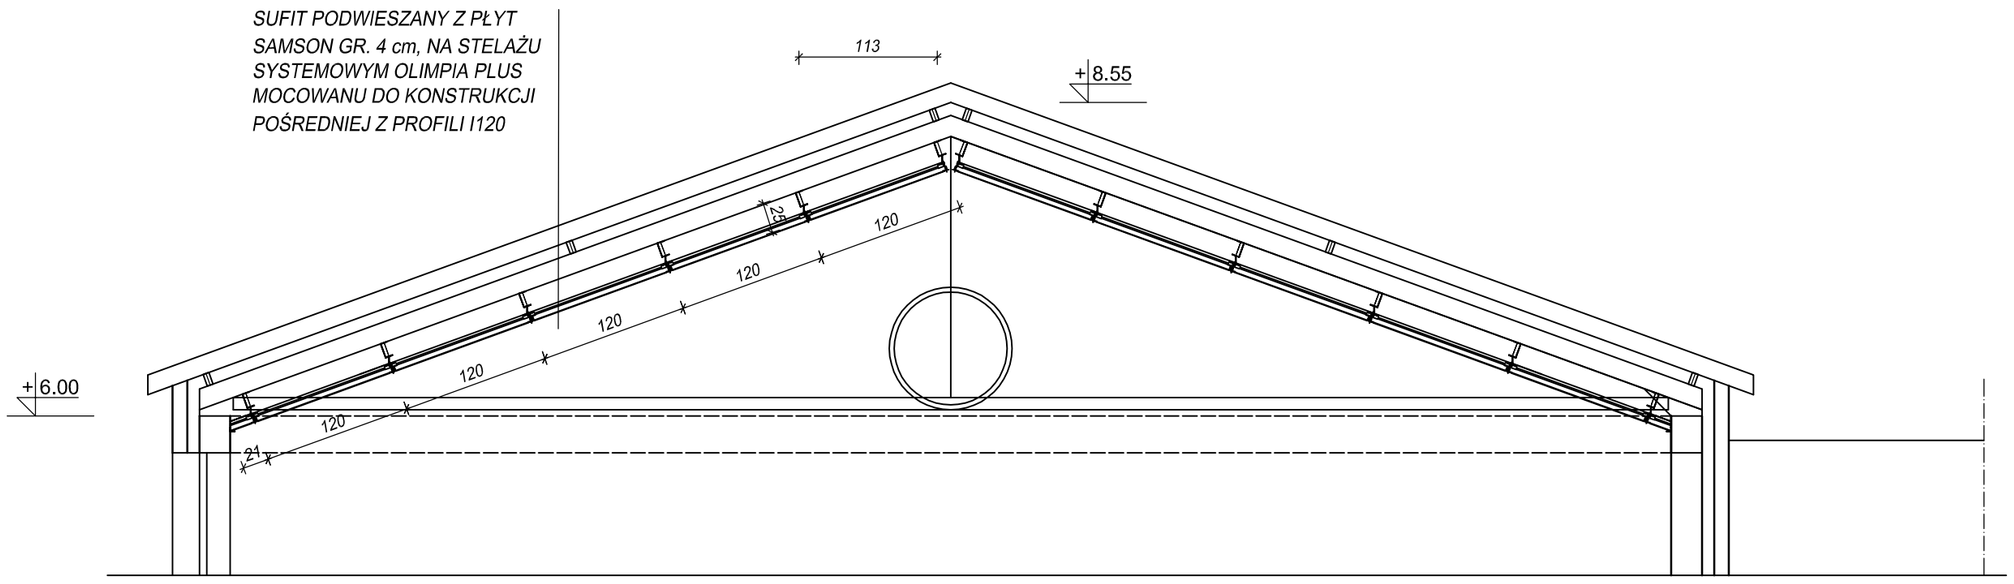

PRZEKRÓJ A - A

USŁUGI OGÓLNOBUDOWLANE - RADOSŁAW BINKOWSKI
63-100 Śrem, Mechlin ul. Dąbrowska 7
tel. kom 0604 597058

NAZWA PROJEKTU: Akustyka i Wygłuszenie Sali Sportowej w Dąbrowie

BRANŻA: OGÓLNOBUDOWLANA - INWENTARYZACJA

INWESTOR: GMINA ŚREM, ul. Pl. 20 Października 1

ADRES BUDOWY: Dąbrowa, ul. Śremska 2

ZESPÓŁ PROJEKTOWY	NR UPR. I PODPIS
konstrukcja - Radosław Binkowski	WKP/0030/POOK/05

PRZEDMIOT: PRZEKRÓJ

Numer rysunku:	Data:	Skala
W2	XII/2013	1:100