


MIEJSCOWY PLAN ZAGOSPODAROWANIA PRZESTRZENNEGO OBSZARU POŁOŻONEGO W REJONIE ZALEWU W SZYMANOWIE


Załącznik do uchwały Nr
Rady Miejskiej w Śremie
z dnia.....

Załącznik Nr 1

SKALA 1:2000

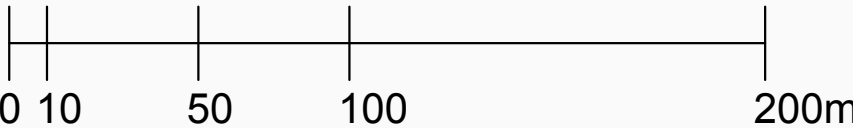

WYRYS ZE STUDIUM UWARUNKOWAŃ I KIERUNKÓW
ZAGOSPODAROWANIA PRZESTRZENNEGO GMINY ŚREM
SKALA 1: 10 000

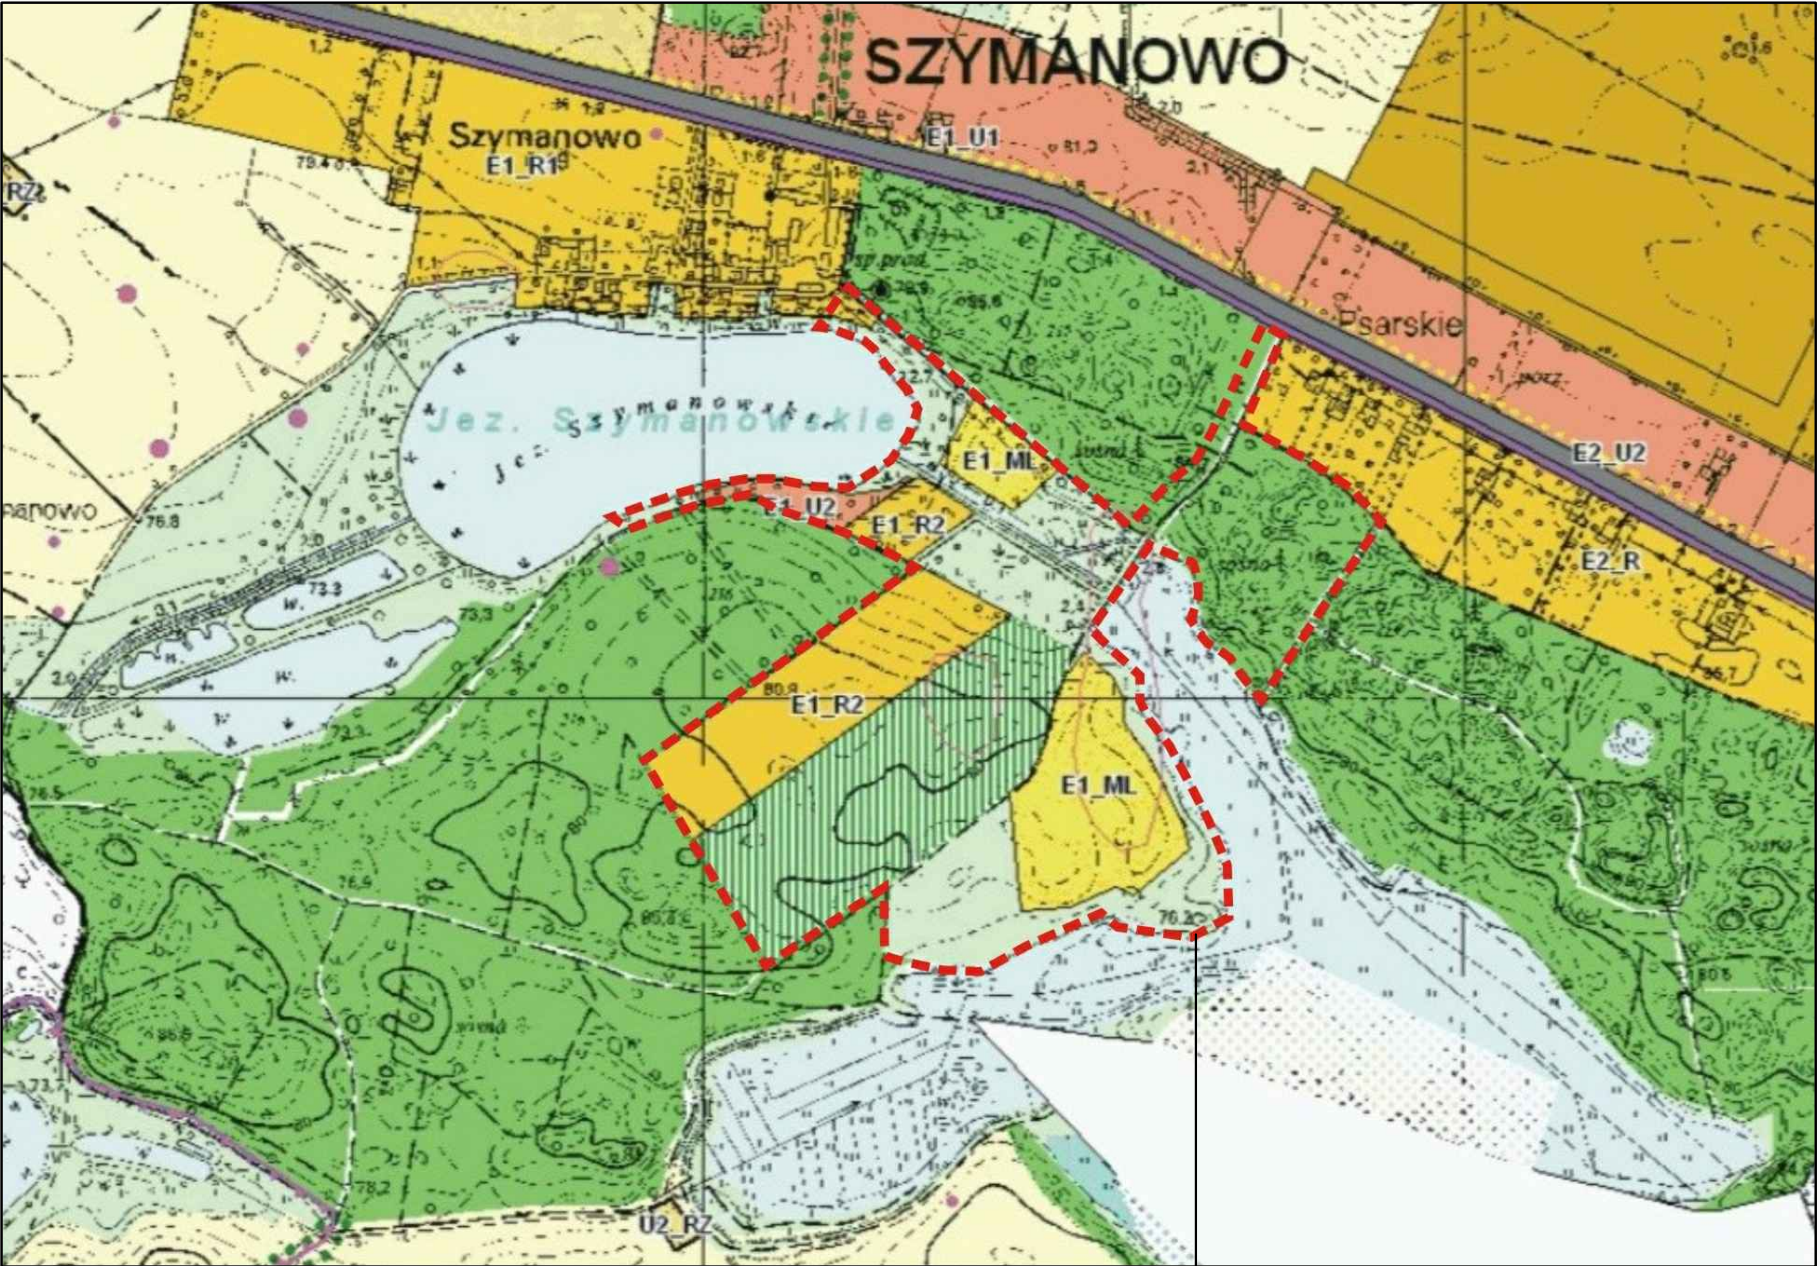

GRANICA OBSZARU OBJĘTEGO PLANEM

OBJAŚNIENIA

- GRANICA OBSZARU OBJĘTEGO PLANEM MIEJSCOWYM
- LINIA ROZGRANICZAJĄCA TERENY O RÓŻNYM PRZEZNACZENIU LUB RÓŻNYCH ZASADACH UŻYTKOWANIA
- NIEPRZEKRACZALNA LINIA ZABUDOWY
- OBOWIĄZUJĄCA LINIA ZABUDOWY
- MN TERENY ZABUDOWY MIESZKANIOWEJ JEDNORODZINNEJ
- U/MN TEREN ZABUDOWY USŁUGOWEJ I ZABUDOWY MIESZKANIOWEJ JEDNORODZINNEJ
- ML TERENY ZABUDOWY LETNISKOWEJ
- ZO TERENY ZIELENI OTWARTEJ
- ZL TERENY LASU
- RL TEREN DOLESIEŃ

- E TEREN ELEKTROENERGETYKI
- KDW TERENY DRÓG WEWNĘTRZNYCH
- KDD TERENY DRÓG PUBLICZNYCH - DOJAZDOWYCH
- ARCHEOLOGICZNA STREFA OCHRONY KONSERWATORSKIEJ