


Skala pionowa 1:50
Skala pozioma 1:250

PP=79,00

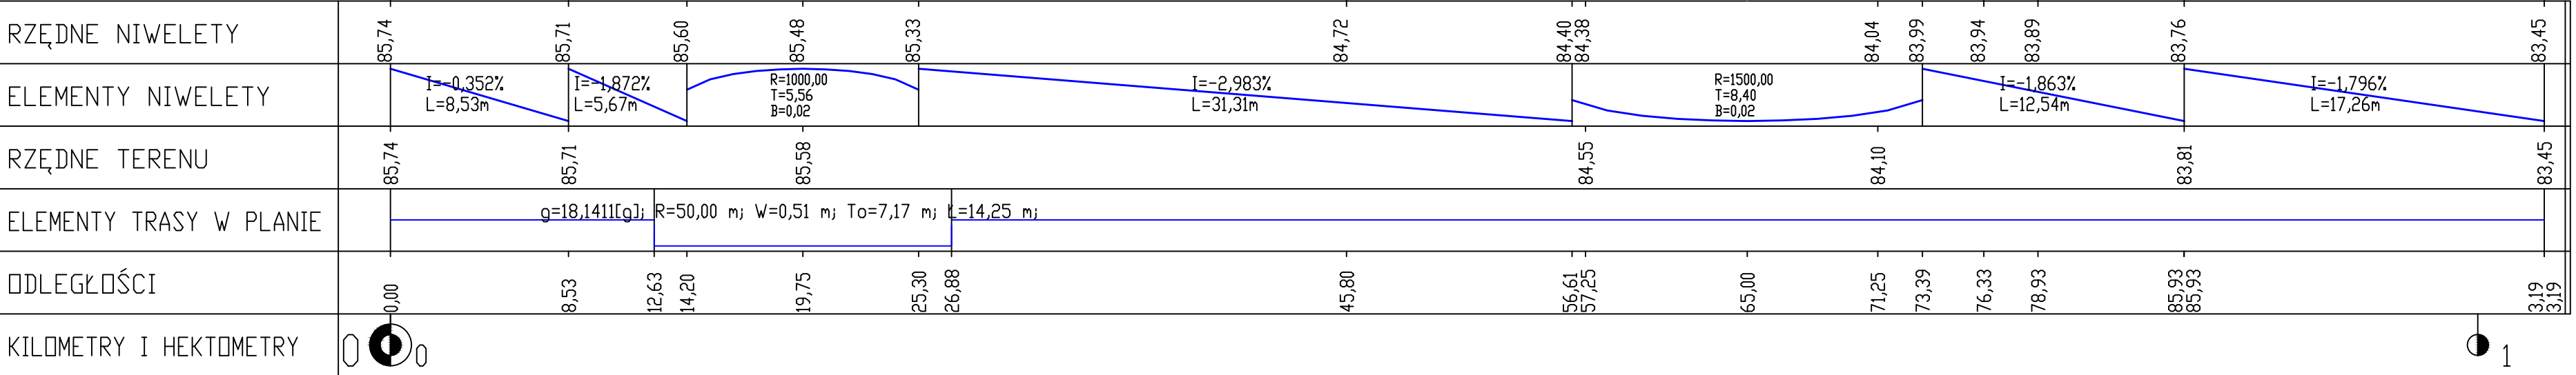

PROFIL PODŁUŻNY		SKALA: 50:250
NAZWA I ADRES OBIEKTU BUDOWLANEGO : BUDOWA DROGI - UL. AZALIOWEJ, FIOŁKOWEJ W MIEJSCOWOŚCI PSARSKIE GMINA ŚREM		FAZA: P.B.W.
INWESTOR : Gmina Śrem 63-100 Śrem, Pl. 20 Października 1		DATA: VII.11.r
PROJ.	mgr inż. R. Binkowski WKP/0030/P00K/05	BRANŻA: DROGOWA
OPR.	Stanisław Stachowiak upr. nr 190/88/PW	
OPR.	inż. Mirosław Stachowiak	
SPR.		
PROJEKTOWANIE I NADZORY BUDOWLANE Stanisław Stachowiak		D.3.1
63-100 Śrem, ul.Kilińskiego 24B/5 (61) 28-34-446		NR RYS.