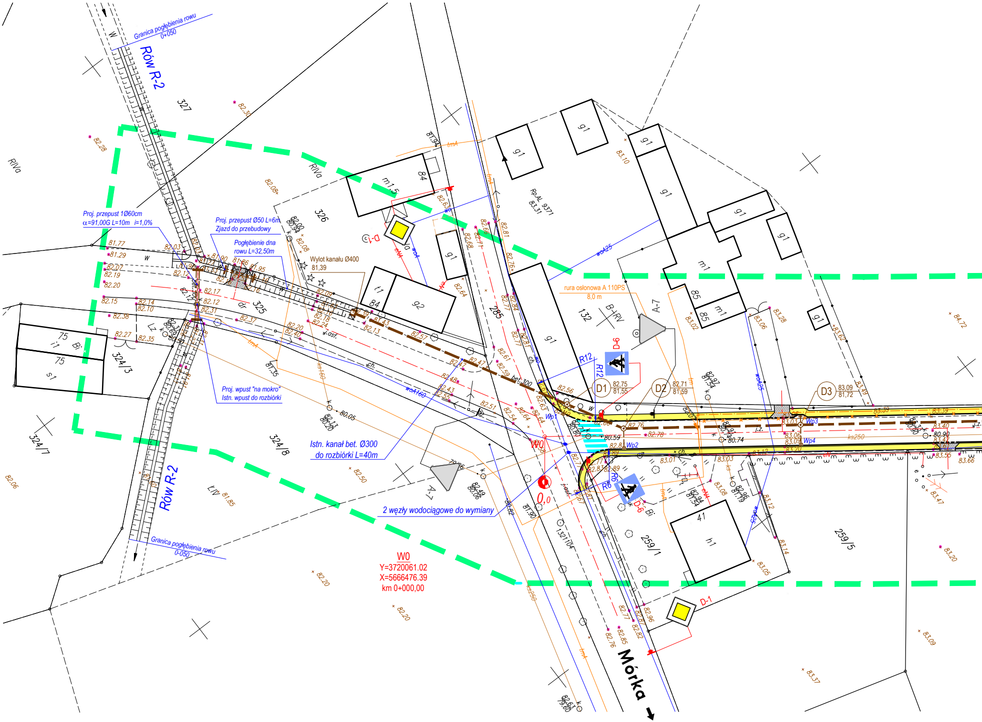
Granica pogłębienia rowu
0+050
Rów R-2
327
RIVa
Proj. przepust 1Ø60cm
α=91,00G L=10m i=1,0%
Proj. przepust Ø50 L=6m
Zjazd do przebudowy
Pogłębienie dna
rowu L=32,50m
Wylot kanału Ø400
81,39
326
m1,5
84
D-1
g1
t1
g2
325
285
132
B-RV
Rp.Al. 9371
83.31
A-7
D-6
R12
D1
82,75
81,55
D2
82,71
81,59
D3
83,09
81,72
rura osłonowa A 110PS
8,0 m
85
m1
75
Bi
s1
324/3
324/7
324/8
Proj. wpust "na mokro"
Istn. wpust do rozbiórki
Istn. kanał bet. Ø300
do rozbiórki L=40m
bet. 300
Wp1
Wp2
Wp3
Wp4
W0
0,0
R6
2 węzły wodociągowe do wymiany
Rów R-2
Granica pogłębienia rowu
0-050
W0
Y=3720061.02
X=5666476.39
km 0+000,00
41
h1
259/1
259/5
LIV
D-1
Mórka

wieś DALEWO

Sekcje: 433.132.16; 433.31.204

Województwo: WIELKOPOLSKIE
Gmina: Śrem
Obręb: Dalewo

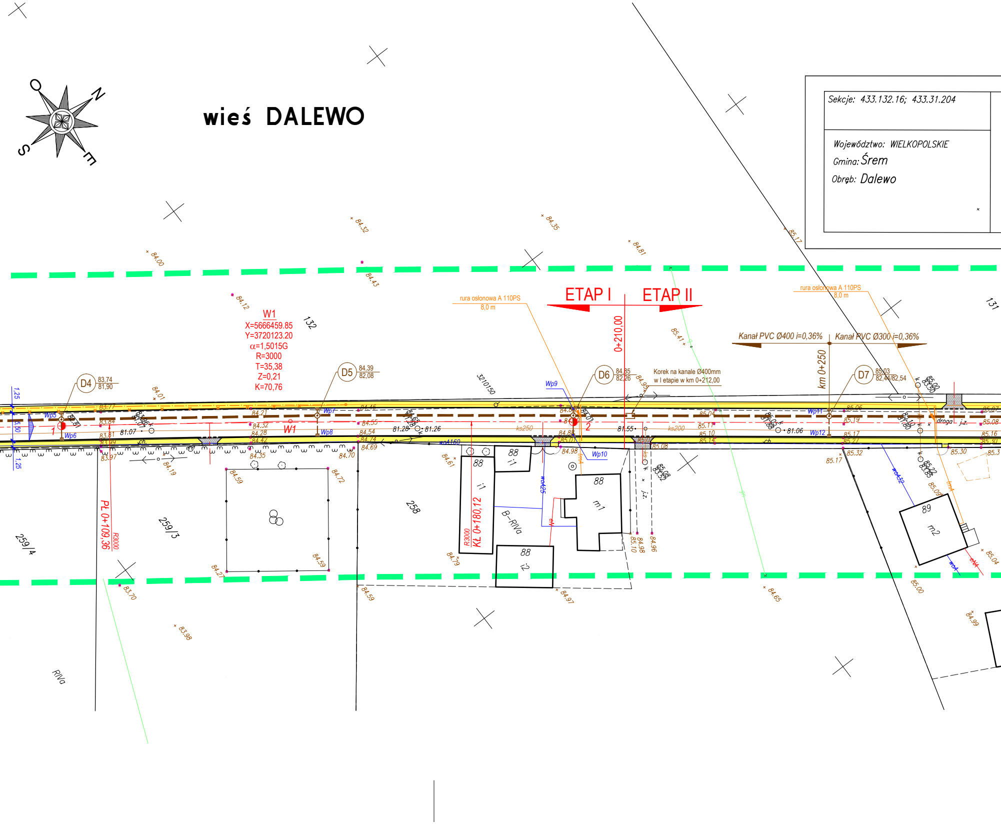

O
N
S
E
ETAP I
ETAP II
0+210,00
km 0+250
Kanał PVC Ø400 i=0,36%
Kanał PVC Ø300 i=0,36%
rura osłonowa A 110PS
8,0 m
rura osłonowa A 110PS
8,0 m
Korek na kanale Ø400mm
w I etapie w km 0+212,00
W1
X=5666459.85
Y=3720123.20
α=1,5015G
R=3000
T=35,38
Z=0,21
K=70,76
D4 83,74 81,90
D5 84,39 82,08
D6 84,85 82,26
D7 85,03 82,44/82,54
Wp5
Wp6
Wp7
Wp8
Wp9
Wp10
Wp11
Wp12
1
2
W1
PŁ 0+109,36
R3000
KŁ 0+180,12
R3000
1,25
5,50
1,25
132
131
258
259/3
259/4
3210150
88
i1
88
i1
88
m1
88
i2
89
m2
B-RIVa
RIVa
ks250
ks200
wA160
wA125
wA32
drogа
j.z.
81.07
81.28
81.26
81.55
81.06
84.32
84.35
84.81
84.00
84.43
84.12
85.17
85.41
84.01
83.98
83.70
84.59
84.65
84.97
84.79
84.99
85.00
85.04

MAPA ZASADNICZA
Mapa do celów projektowych

skala 1:500

1.Osnowa pozioma: układ 1965, strefa 4
2.Osnowa wysokościowa:poziom odniesienia – Kronsztadt
3.Mapa powstała w wyniku dygitalizcji sekcji
433.132.11; 433.132.161; 433.31.204
4.W zasięgu opracowania niniejsza mapa jest zgodna z treścią mapy zasadniczej znajdującej się w zasobie geodezyjnym i kartograficznym.

Mapa aktualna na dzień.........12.07.2010..........
w zasięgu zlecenia: ▬ ▬ ▬

Nie wyklucza się istnienia w terenie innych nie wykazanych na niniejszej mapie urządzeń podziemnych, które nie były zgłoszone do inwentaryzacji lub o których brak jest informacji w instytucjach branżowych

Wszelkie trwałe obiekty budowlane podlegają wytyczeniu przez jednostki wykonawstwa geodezyjnego

Wykonawca:

C:\Documents and Settings\Zenon\My Documents\2010_PR□JEKTY\DALEW□\GE□DEZJA\3.jpg

Zam. 2404/2010 KERG. 605-6/2010

STAROSTA ŚREMSKI
POWIATOWY OŚRODEK DOKUMENTACJI
GEODEZYJNEJ I KARTOGRAFICZNEJ
w ŚREMIE

W obszarze oznaczonym linią przerywaną dokonano aktualizacji treści mapy zasadniczej. Dokumenty z pomiaru uzupełniającego przyjęto do zasobu w dniu ....
i zaewidencjonowano pod nr .... KERG. 605-6/2010.............

Niniejsza mapa może służyć do celów projektowych

Projektowane obiekty budowlane wymagające pozwolenia na budowę podlegają wytyczeniu i inwentaryzacji powykonawczej przez jednostki uprawnione do wykonywania prac geodezyjnych

Śrem, dnia ....

....
(imię i nazwisko, podpis, stanowisko służbowe osoby upoważnionej)

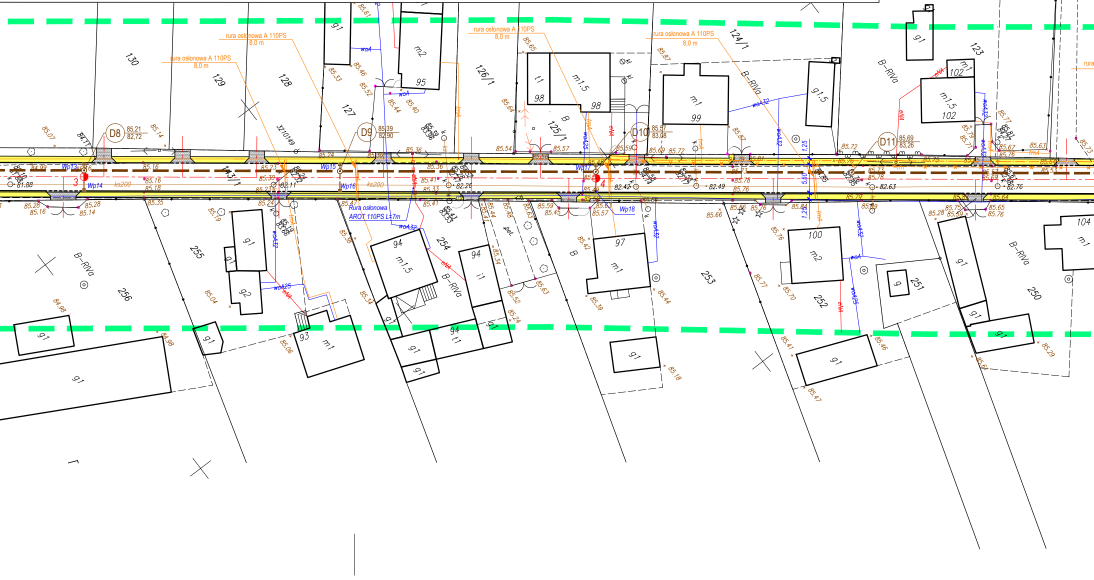

rura osłonowa A 110PS
8,0 m
rura osłonowa A 110PS
8,0 m
rura osłonowa A 110PS
8,0 m
rura osłonowa A 110PS
8,0 m
Rura osłonowa
AROT 110PS L=7m
130
129
128
127
126/1
125/1
124/1
123
143/1
321049
255
256
254
253
252
251
250
104
D8
D9
D10
D11
Wp13
Wp14
Wp15
Wp16
Wp17
Wp18
3
4
m2
95
91
m1.5
98
t1
98
m1
99
91.5
m1
102
m1.5
102
91
94
m1.5
94
i1
97
m1
100
m2
93
m1
94
t1
92
B-RIVa
B
bet.
woA
woA32
woA25
eNN
tmA
ks200
85.21
82,72
85.39
82,90
85.57
83,08
85.69
83,26
81.88
82.11
82.26
82.42
82.49
82.63
82.76
1.25
5.60
86.15
85.84
85.90

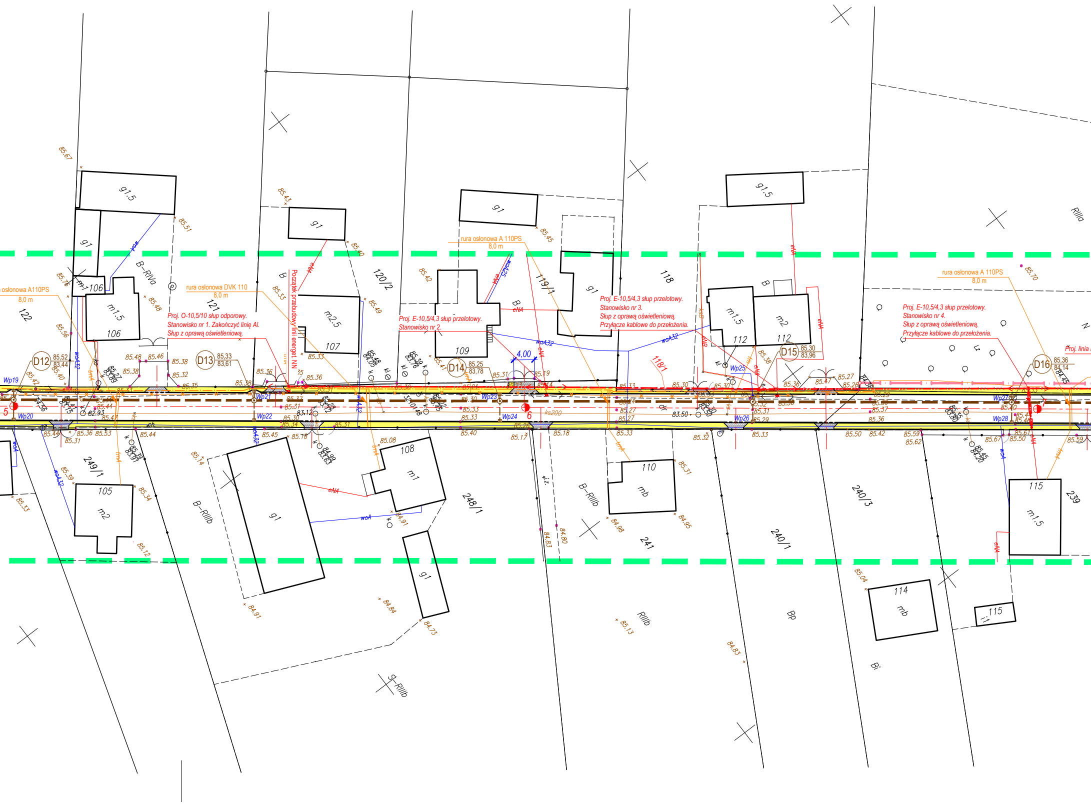

osłonowa A110PS 8,0 m

rura osłonowa DVK 110 8,0 m

Proj. O-10,5/10 słup odporowy.
Stanowisko nr 1. Zakończyć linię Al.
Słup z oprawą oświetleniową.

Początek przebudowy linii energet. NN

Proj. E-10,5/4,3 słup przelotowy.
Stanowisko nr 2.

rura osłonowa A 110PS 8,0 m

Proj. E-10,5/4,3 słup przelotowy.
Stanowisko nr 3.
Słup z oprawą oświetleniową.
Przyłącze kablowe do przełożenia.

rura osłonowa A 110PS 8,0 m

Proj. E-10,5/4,3 słup przelotowy.
Stanowisko nr 4.
Słup z oprawą oświetleniową.
Przyłącze kablowe do przełożenia.

Proj. linia

122
121
120/2
119/1
118
118/1
249/1
248/1
241
240/3
240/1
239
105
106
107
108
109
110
112
114
115
g1.5
g1
m1.5
m2.5
m2
m1
mb
i1
B
B–RIVa
B–RIIIb
S–RIIIb
RIIIb
RIIIa
Bp
Bi
D12
D13
D14
D15
D16
Wp19
Wp20
Wp21
Wp22
Wp23
Wp24
Wp25
Wp26
Wp27
Wp28
4,00
5
6
7
eNA
woA32
woA
tmA
ks200
85.67
85.51
85.43
85.40
85.45
85.42
85.49
85.48
85.33
85.56
85.76
85.70
85.52
83.44
85.33
83.61
85.25
83.78
85.30
83.96
85.36
84.14
85.46
85.38
85.32
85.35
85.36
85.31
85.19
85.27
85.26
85.47
85.44
85.53
85.45
85.18
85.08
85.40
85.17
85.18
85.33
85.32
85.33
85.50
85.42
85.59
85.62
85.67
85.50
85.14
85.39
85.34
85.12
84.91
84.84
84.73
84.98
84.95
84.80
84.83
85.13
84.83
85.04
85.31
82.93
83.12
83.50

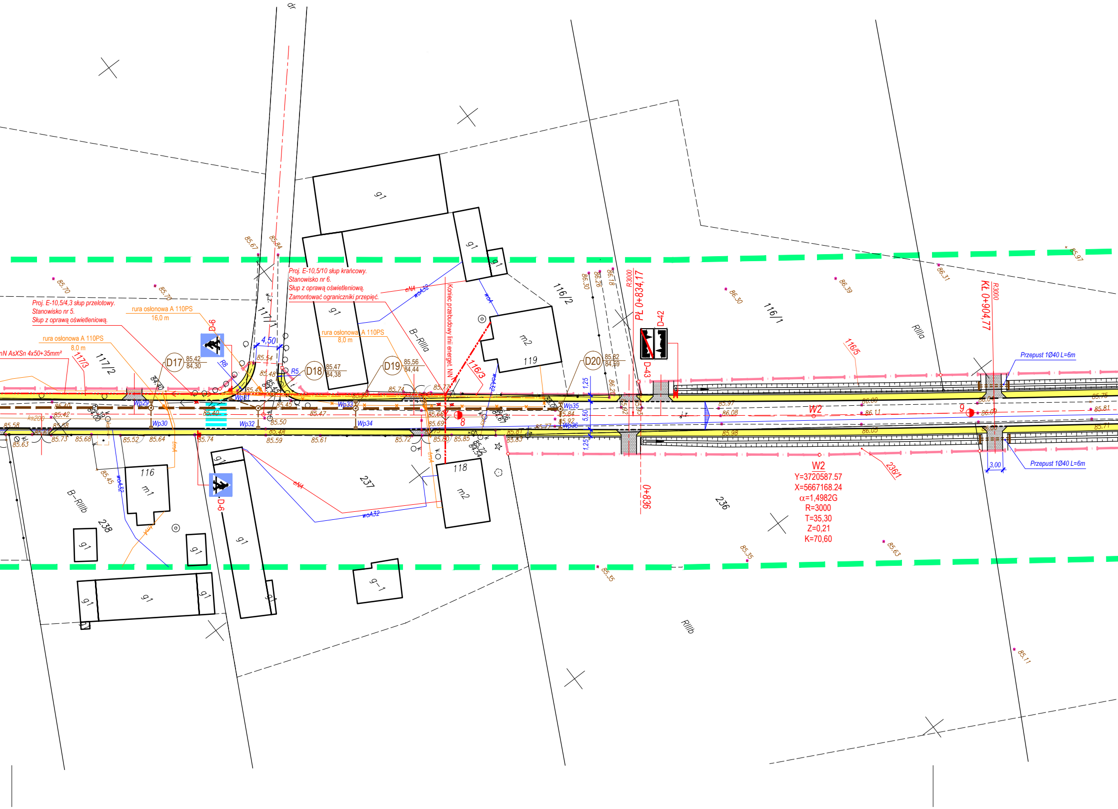
Proj. E-10,5/4,3 słup przelotowy.
Stanowisko nr 5.
Słup z oprawą oświetleniową.
Proj. E-10,5/10 słup krańcowy.
Stanowisko nr 6.
Słup z oprawą oświetleniową.
Zamontować ograniczniki przepięć.
rura osłonowa A 110PS
16,0 m
rura osłonowa A 110PS
8,0 m
rura osłonowa A 110PS
8,0 m
nN AsXSn 4x50+35mm²
Koniec przebudowy linii energet. NN
D17 85,42 84,30
D18 85,47 84,38
D19 85,56 84,44
D20 85,82 84,59
D-6
D-6
D-42
D-43
R8
R5
4,50
Wp29
Wp30
Wp31
Wp32
Wp33
Wp34
Wp35
Wp36
117/1
117/2
117/3
116/2
116/1
116/3
116/5
236/1
119
116
118
237
238
236
B–RIIIa
B–RIIIb
RIIIa
RIIIb
g1
m1
m2
g–1
dr
eNA
woA32
woA
tmA
ks200
8
9
1,25
5,50
1,25
3,00
PŁ 0+834,17
R3000
KŁ 0+904,77
R3000
0+836
Przepust 1Ø40 L=6m
Przepust 1Ø40 L=6m
W2
W2
Y=3720587.57
X=5667168.24
α=1,4982G
R=3000
T=35,30
Z=0,21
K=70,60
85.70
85.70
85.67
85.84
85.54
85.48
85.49
85.45
85.40
85.42
85.40
85.58
85.68
85.63
85.73
85.68
85.52
85.64
85.74
85.50
85.48
85.59
85.47
85.61
85.74
85.77
85.66
85.69
85.72
85.80
85.85
85.81
85.83
85.45
85.84
85.92
85.77
86.30
86.26
86.18
86.20
85.92
85.97
86.08
85.98
86.00
86.11
86.05
86.00
86.09
85.75
85.81
85.71
86.30
86.39
86.31
85.97
85.35
85.35
85.63
85.11

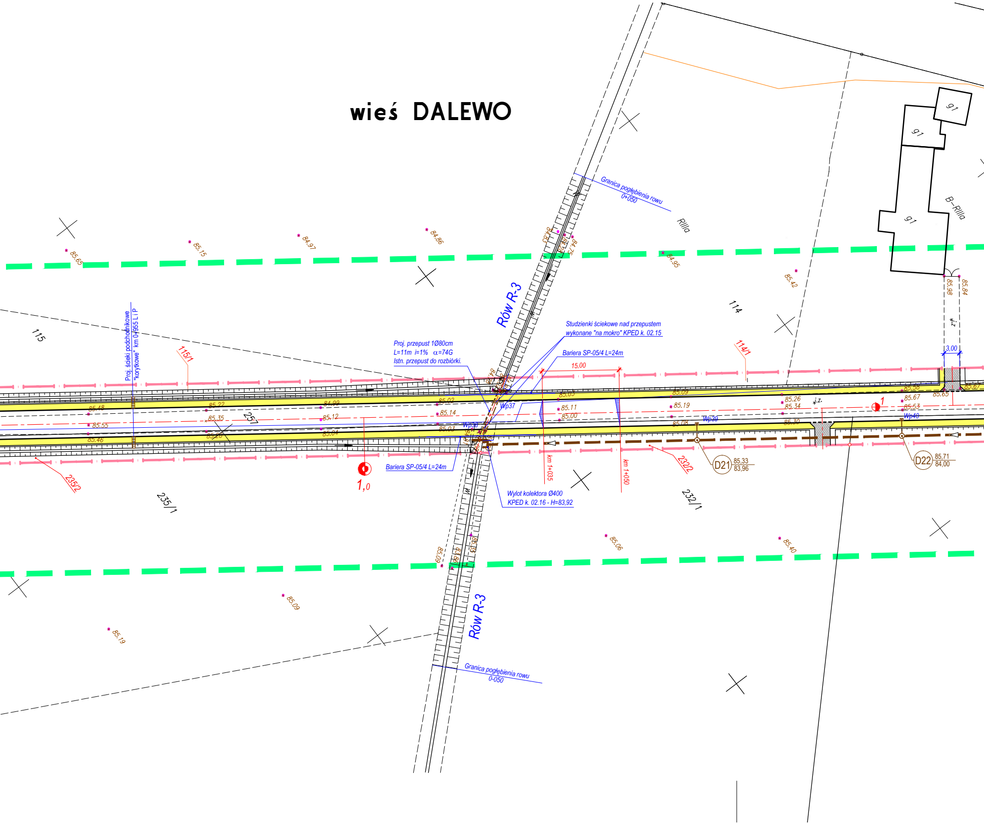
wieś DALEWO
Granica pogłębienia rowu
0+050
RIIIa
B-RIIIa
91
91
91
Rów R-3
Rów R-3
114
114/1
115
115/1
257
235/1
235/2
232/1
232/2
Proj. ścieki podchodnikowe
"Korytkowe" km 0+955 L i P
Proj. przepust 1Ø80cm
L=11m i=1% α=74G
Istn. przepust do rozbiórki.
Studzienki ściekowe nad przepustem
wykonane "na mokro" KPED k. 02.15
Bariera SP-05/4 L=24m
Bariera SP-05/4 L=24m
15,00
3,00
km 1+035
km 1+050
Wp37
Wp38
Wp39
Wp40
Wylot kolektora Ø400
KPED k. 02.16 - H=83,92
D21 85,33 83,96
D22 85,71 84,00
1,0
1
j.z.
j.z.
Granica pogłębienia rowu
0-050
85.65
85.15
84.97
84.86
84.95
85.42
85.98
85.84
85.48
85.22
84.99
85.02
85.05
85.09
85.26
85.34
85.56
85.67
85.65
85.67
85.53
85.55
85.35
85.12
85.14
85.11
85.00
85.19
85.46
85.26
85.04
85.03
85.08
85.30
85.06
85.40
85.09
85.19
85.09

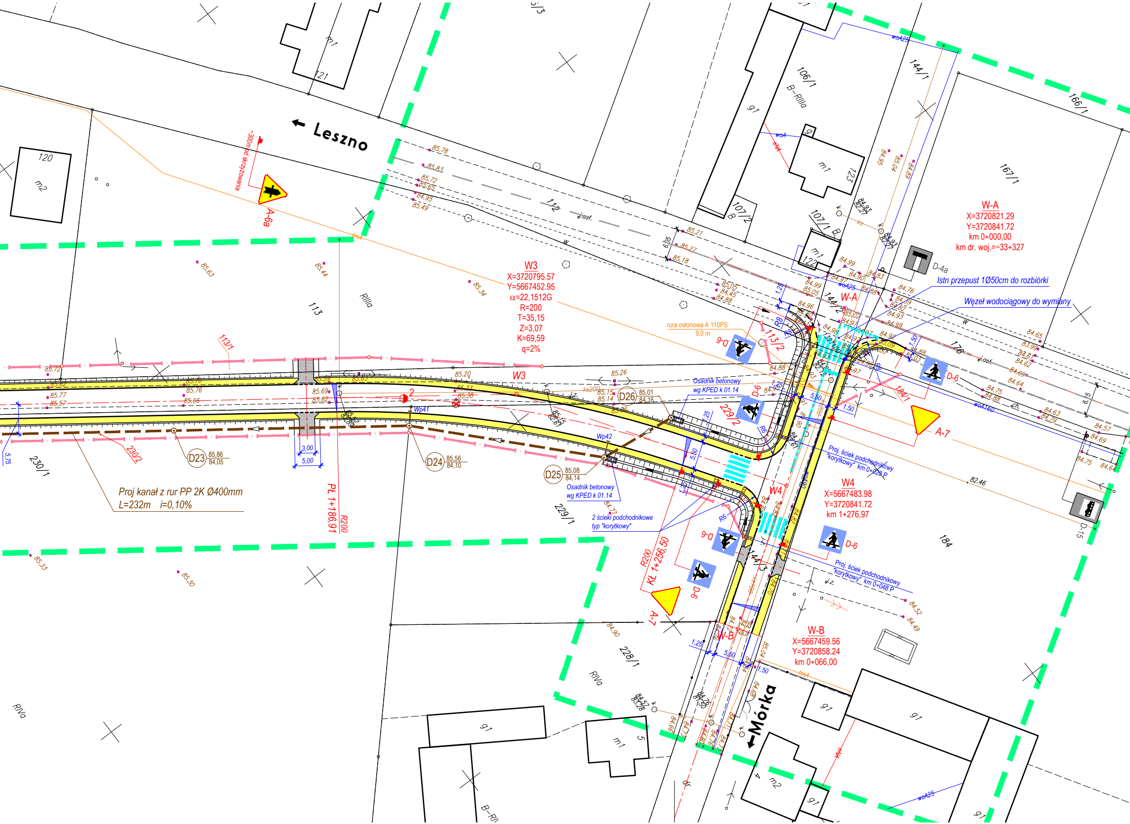

Leszno
Mórka
W-A
X=3720821.29
Y=3720841.72
km 0+000,00
km dr. woj.=~33+327
W3
X=3720795.57
Y=5667452.95
α=22,1512G
R=200
T=35,15
Z=3,07
K=69,59
q=2%
W4
X=5667483.98
Y=3720841.72
km 1+276,97
W-B
X=5667459.56
Y=3720858.24
km 0+066,00
Istn przepust 1Ø50cm do rozbiórki
Węzeł wodociągowy do wymiany
rura osłonowa A 110PS
9,0 m
Osadnik betonowy
wg KPED k 01.14
2 ścieki podchodnikowe
typ "korytkowy"
Proj. ściek podchodnikowy
"korytkowy" km 0+028 P
Proj. ściek podchodnikowy
"korytkowy" km 0+048 P
Proj kanał z rur PP 2K Ø400mm
L=232m i=0,10%
PŁ 1+186,91
R200
KŁ 1+256,50
R200
~300m od skrzyżowania
A-6a
A-7
D-6
D-4a
D-15
D23 85,86 84,05
D24 85,56 84,10
D25 85,08 84,14
D26 85,01 84,16
Wp41
Wp42
113
113/1
113/2
112
120
121
122
123
106/1
107/1
107/2
144/1
144/2
144/3
166/1
167/1
176
184
184/1
228/1
229/1
229/2
230/1
230/2
RIIIa
RIVa
B-RIIIa
m1
m2
g1
5,00
3,00
5,50
1,25
1,50
5,75
6,15
R6
R8
82.46
85.78
85.83
85.72
85.65
84.95
85.49
85.63
85.44
85.34
85.72
85.62
85.77
85.57
85.70
85.76
85.66
85.69
85.62
85.20
85.26
85.33
85.38
85.15
85.14
85.21
85.27
85.18
85.05
84.45
84.88
84.99
84.97
84.96
84.83
84.76
84.65
83.99
84.62
84.64
84.75
84.88
84.63
84.79
84.57
84.69
84.64
84.52
84.49
84.82
84.70
84.90
85.33
85.30
woA25
woA160
woA90
w
ch.
j.z.
j.asf.
kmA
tmA
k

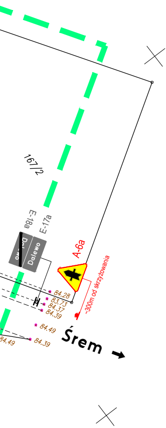
167/2
E-18a
E-17a
Dalewo
A-6a
~300m od skrzyżowania
84.28
83.73
84.37
84.39
84.49
84.39
84.49
Śrem →

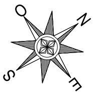

OZNACZENIA:

Granice ewidencyjne działek w obszarze pasa drogowego (istniejące)

Granica pasa drogowego (nowe)

Proj. nawierzchnia chodników z kostki betonowej brukowej

Proj. naw. wjazdów z kostki beton. w kolorze grafitowym

Proj. nawierzchnia jezdni z kostki brukowej szarej

Tereny zieleni

UZBROJENIE PROJEKTOWANE:

D2 84,23 82,13

Wp25

Proj. kanał deszczowy rozsączający z rur PVC Ø400mm

Proj. wpusty deszcz. z przykanalikiem z rur PVC klasy S Ø200mm

Proj. przebudowa linii napowietrznej energetycznej NN z przyłączami (przyłącza napowietrzne do wymiany). Oprawy oświetleniowe montować pod przewodem samonośnym.

Istniejąca linia nN do demontażu.

Projektowane kable telekomunikacyjne

UWAGI:

1. Studzienki (skrzynki) dla istn. urządzeń podziemnych należy wyregulować do rzędnych projektowanego terenu.

ZPiRD Poznań Rok założenia 1990	**ZAKŁAD PROJEKTOWANIA i REALIZACJI DRÓG** mgr inż. Zenon Jurga 62-070 Dąbrowa ul. Leśna 26	
STADIUM: **PROJEKT BUDOWLANO-WYKONAWCZY**		INWESTOR: **Gmina Śrem**
OBIEKT: **ROZBUDOWA DROGI GMINNEJ klasy "L" w Dalewie gm. Śrem**		BRANŻA: **PROJEKT drogowy**
PRZEDMIOT RYSUNKU: **PLAN SYTUACYJNY**		SKALA: **1:500**
PROJEKTANT: **mgr inż. Zenon Jurga** Uprawnienia budowlane do projektowania i kierowania robotami budowlanymi bez ograniczeń w specjalności: drogi Nr ewid. upr.: 165/73 WZDP Poznań	PODPIS:	DATA OPRAC.: **05.2014**
SPRAWDZAJĄCY: **mgr inż. Jacek Holtzer** Uprawnienia budowlane do projektowania i kierowania robotami budowlanymi bez ograniczeń w specjalności: drogi Nr ewid. upr.: 133/69 i 40/72 WZDP Poznań	PODPIS:	NR RYS.: **2.**