PRZEKRÓJ PODŁUŻNY
ul. Franciszkańska

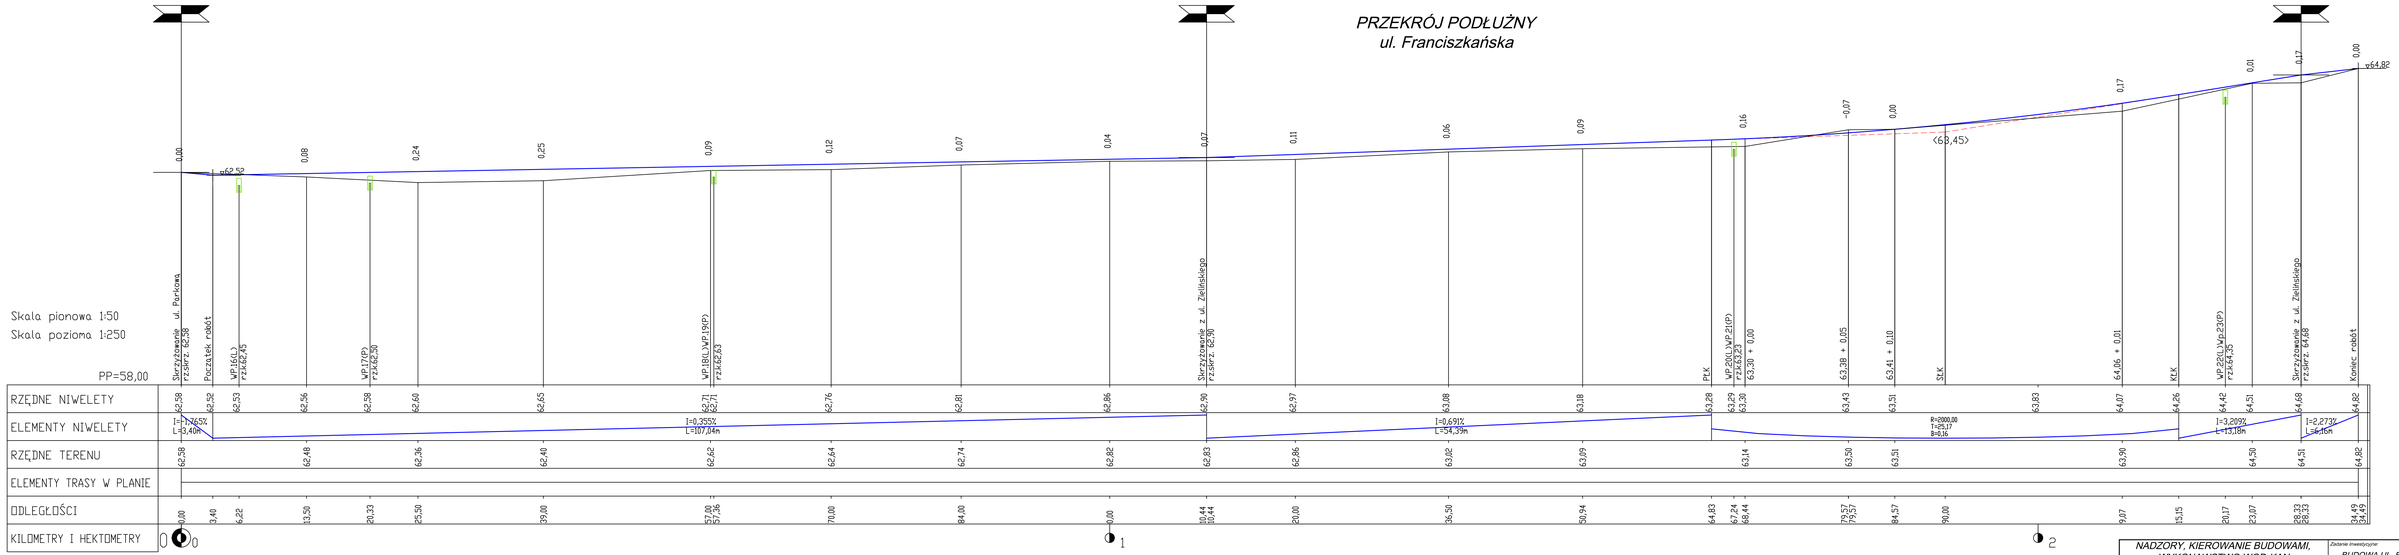

NADZORY, KIEROWANIE BUDOWAMI, WYKONAWSTWO WOD-KAN STANISŁAW DOMALSKI				Zadanie inwestycyjne: BUDOWA UL. FRANCISZKAŃSKIEJ I UL. ZIELIŃSKIEGO
Projektował:	Radosław Brikowski	BRP/POD/SP/OK/05	07.2011	Miejscowość: SREM, GM. ŚREM
Opracował:	Stanisław Domalski	256/PP/94	07.2011	Obiekt: BUDOWA DROGI
Opracował:	Imię i nazwisko:	Nr uprawnień:	Data: / Podpis:	Treść rys.: PRZEKRÓJ PODŁUŻNY
	Branża: drogowa, wod-kan, elektr.			Skala: 1:50;250 Nr rys.: 3