

**MIEJSCOWY PLAN  
ZAGOSPODAROWANIA PRZESTRZENNEGO  
DLA OBSZARÓW POŁOŻONYCH  
NA TERENACH WSI GRODZEWO I MECHLIN**


SKALA 1:2000



**OBJAŚNIENIA**

- GRANICA OBSZARU OBJĘTEGO PLANEM MIEJSCOWYM
- LINIA ROZGRANICZAJĄCA TERENY O RÓŻNYM PRZEZNACZENIU  
LUB RÓŻNYCH ZASADACH ZAGOSPODAROWANIA
- NIEPRZEKACZALNA LINIA ZABUDOWY
- TEREN ZABUDOWY USŁUGOWEJ
- ISTNIEJĄCE LINIE ENERGETYCZNE SN  
WRAZ ZE STREFĄ ODDZIAŁYWANIA
- GAZOCIĄG gA500 WRAZ ZE STREFĄ KONTROLOWANĄ

**WYRYS ZE STUDIUM UWARUNKOWAŃ  
I KIERUNKÓW ZAGOSPODAROWANIA PRZESTRZENNEGO  
GMINY ŚREM skala 1 : 20 000**

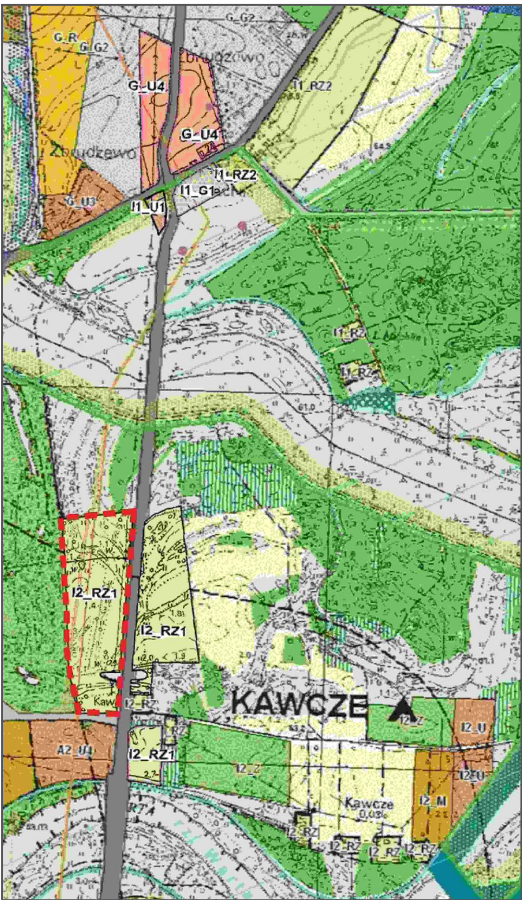

GRANICA OBSZARU OBJĘTEGO PLANEM