PRZEKRÓJ POPRZECZNY WYKOPU KANALIZACYJNEGO
1:20

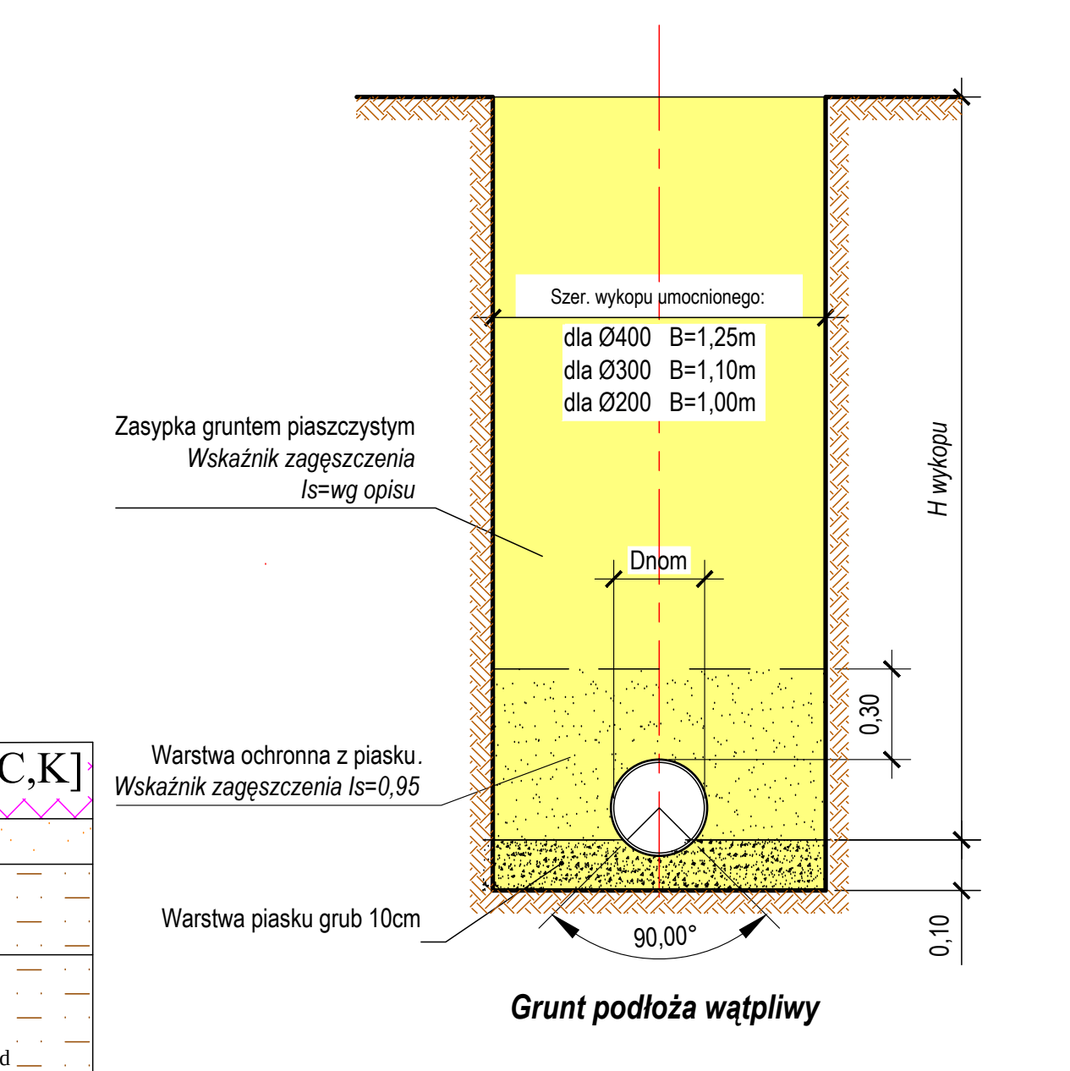

Grunt podłoża wątpliwy

ZPiRD Poznań Rok założenia 1990	**ZAKŁAD PROJEKTOWANIA i REALIZACJI DRÓG** mgr inż. Zenon Jurga 62-070 Dąbrowa ul. Leśna 26
STADIUM: PROJEKT BUDOWLANO-WYKONAWCZY	INWESTOR: Gmina ŚREM
OBIEKT: ROZBUDOWA DROGI GMINNEJ klasy "L" w DALEWIE gm. ŚREM	BRANŻA: PROJEKT DROGOWY
PRZEDMIOT RYSUNKU: PRZEKRÓJ PODŁUŻNY DROGI GŁÓWNEJ	SKALA: 1:50/500
PROJEKTANT: mgr inż. Zenon Jurga Uprawnienia budowlane do projektowania i kierowania robotami budowlanymi bez ograniczeń w specjalności: drogi Nr ewid. upr.: 165/73 WZDP Poznań PODPIS:	DATA OPRAC.: 05. 2011
SPRAWDZAJĄCY: mgr inż. Jacek Holtzer Uprawnienia budowlane do projektowania i kierowania robotami budowlanymi bez ograniczeń w specjalności: drogi Nr ewid. upr.: 133/69 i 40/72 WZDP Poznań PODPIS:	NR RYS.: 4.