


SKALA 1: 100

ARKUSZ 1

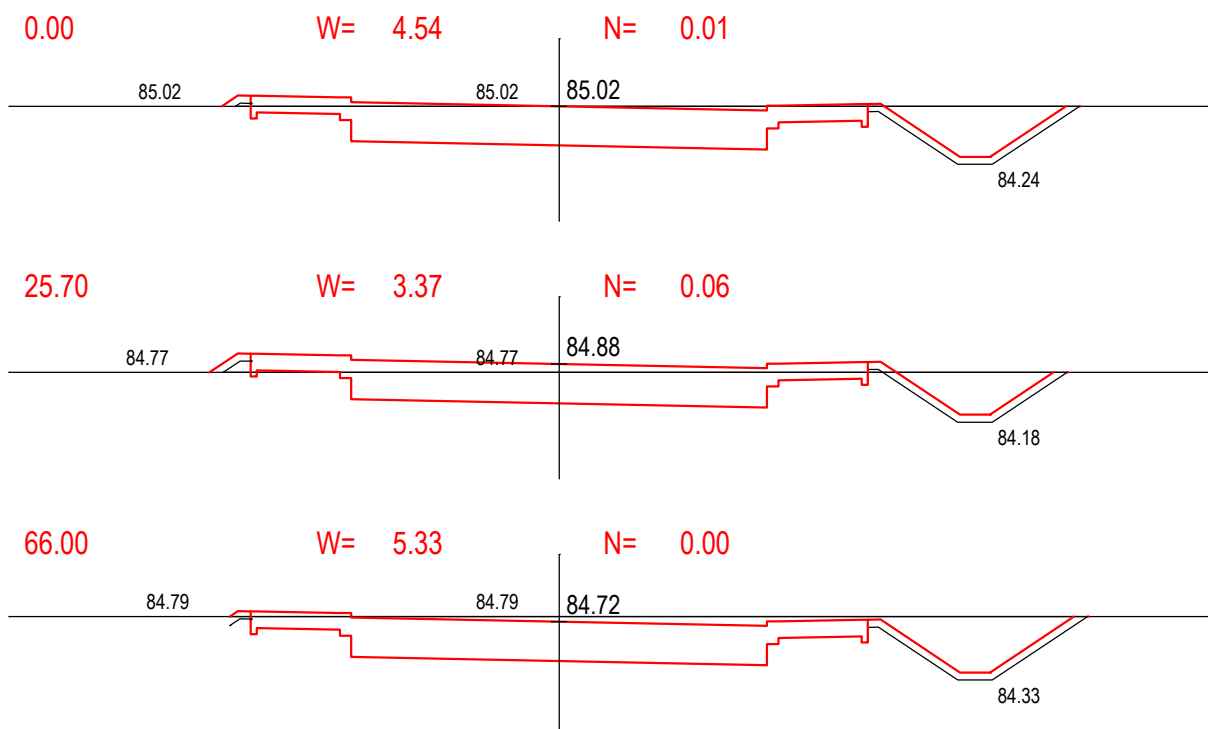

 ZAKŁAD PROJEKTOWANIA i REALIZACJI DRÓG mgr inż. Zenon Jurga 62-070 Dąbrowa ul. Leśna 26	
STADIUM: PROJEKT BUDOWLANO-WYKONAWCZY	INWESTOR: Gmina ŚREM
OBIEKT: ROZBUDOWA DROGI GMINNEJ klasy "L" w DALEWIE gm. ŚREM	BRANŻA: PROJEKT DROGOWY
PRZEDMIOT RYSUNKU: PRZEKROJE POPRZECZNE DROGI DALEWO-MÓRKA	SKALA: 1:100
PROJEKTANT: mgr inż. Zenon Jurga Uprawnienia budowlane do projektowania i kierowania robotami budowlanymi bez ograniczeń w specjalności: drogi Nr ewid. upr.: 165/73 WZDP Poznań	DATA OPRAC.: 12. 2010
SPRAWDZAJĄCY: mgr inż. Jacek Holtzer Uprawnienia budowlane do projektowania i kierowania robotami budowlanymi bez ograniczeń w specjalności: drogi Nr ewid. upr.: 133/69 i 40/72 WZDP Poznań	NR RYS.: 7.