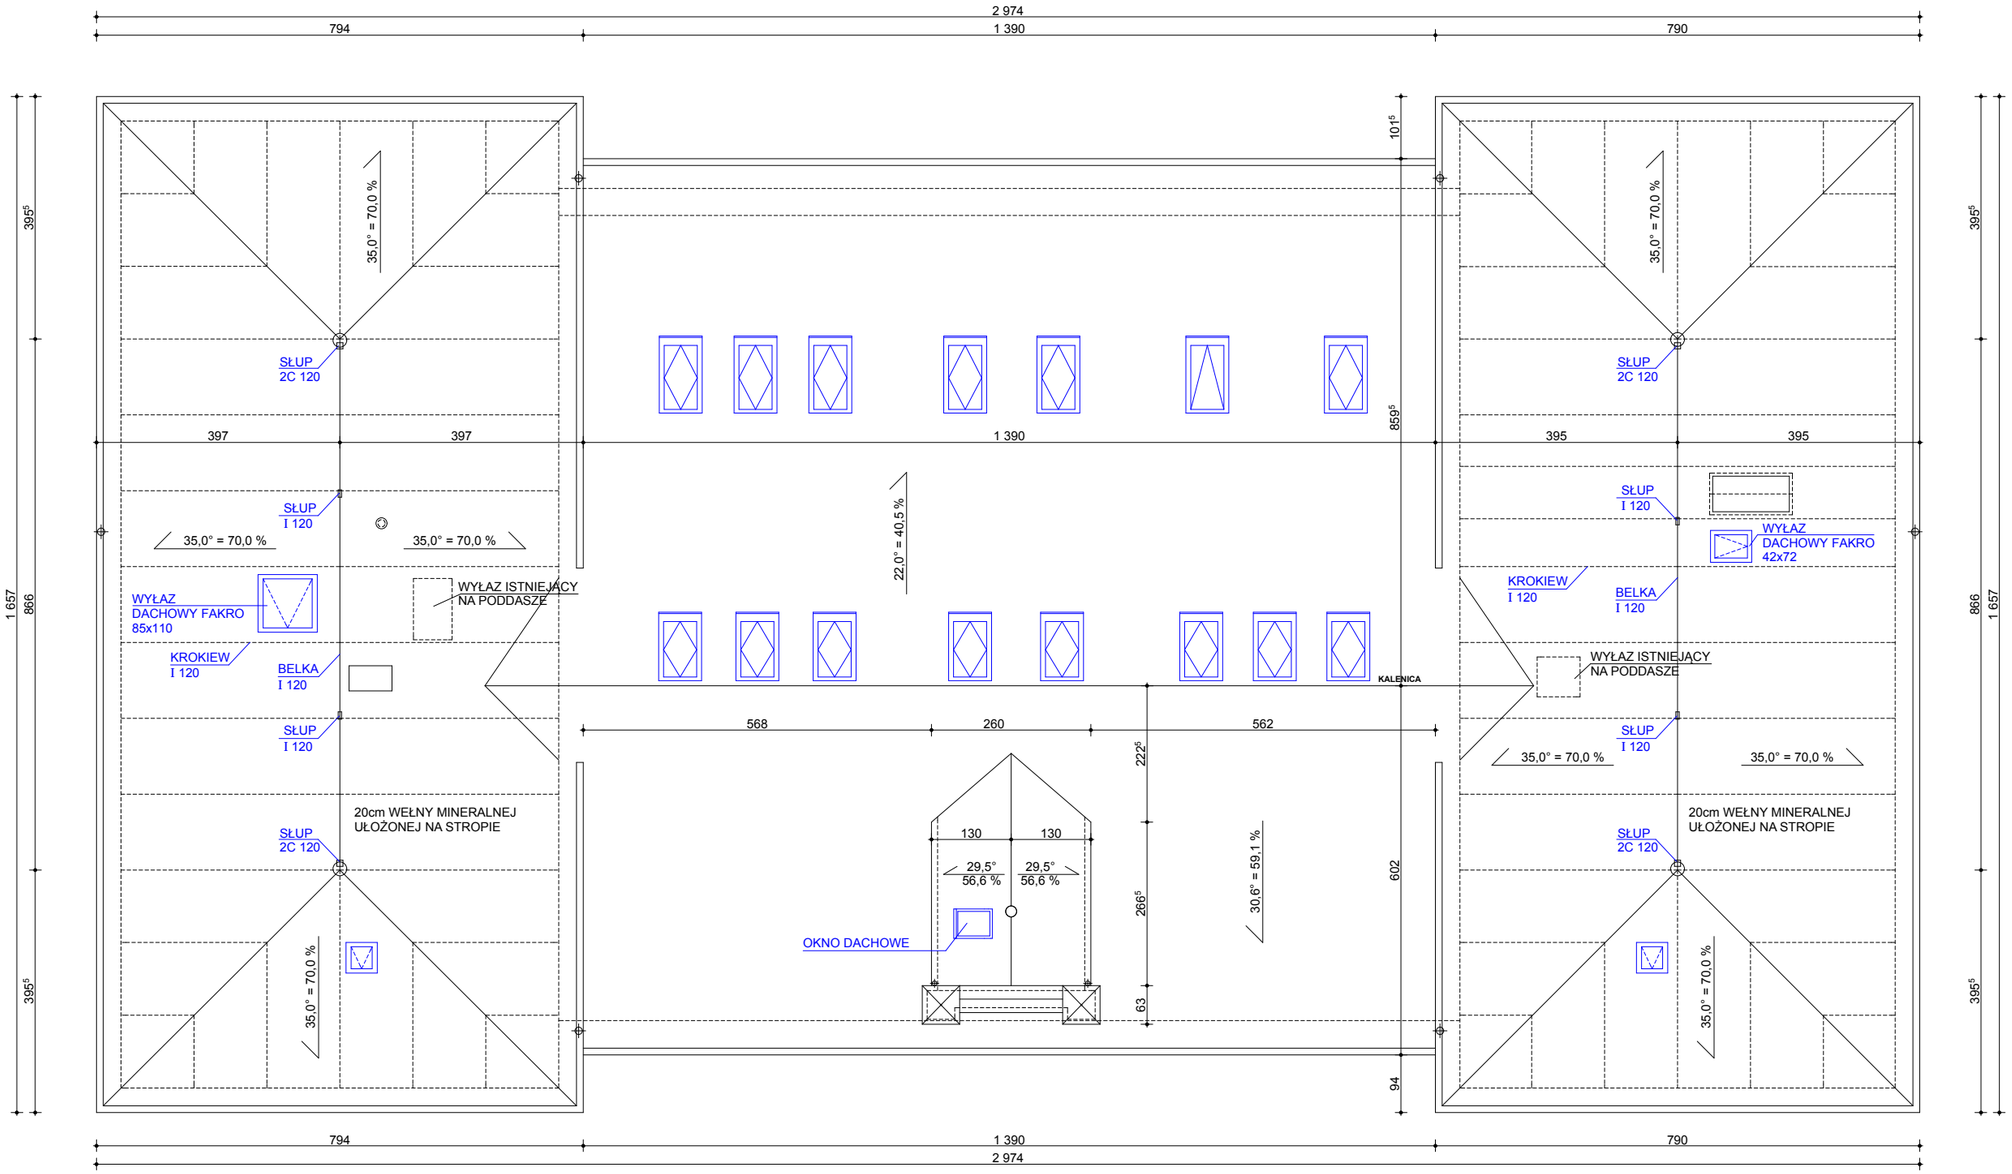

U W A G I:

- INWENTARYZACJA BUD. DOTYCZY WYŁĄCZNIE ZMIAN WYNIKAJĄCYCH Z ROBÓT BUDOWLANYCH WYKONANYCH DO 2012.12. WYKONANO JĄ NA PODSTAWIE DOKUMENTACJI Z PAŹDZIERNIKA 2007r.
- NUMERACJA POMIESZCZEŃ NA PODSTAWIE PROJ. BUD. "PRZEBUDOWA I NADBUDOWA RATUSZA" Z 2009.06. (PB'09)

- WYMIAR NA OSI OKIEN OPISUJE ŚWIATŁO OTWORU W MURZE OD WEWNĄTRZ
- WYMIAR NA OSI DRZWI OPISUJE WYMIAR W ŚWIETLE OŚCIEŻNICY (WT §9.1.)
- WYMIAR GRUBOŚCI, ROZSTAWU ŚCIAN ITP. UŚREDNIONO
- ILOŚĆ, WYMIAR I LOKALIZACJĘ PRZEWODÓW I WLOTÓW WENTYLACJI OKREŚLONO ORIENTACYJNIE NA PODSTAWIE: DOK. ARCHIWALNEJ, KRATEK WENTYLACYJNYCH, OTWORÓW WYCZYSTNYCH ITP. (BRAK ODKRYWEK I EKSPERTYZY KOMINIARSKIEJ)
- Z DOK. ARCHIWALNEJ WRYSOWANO: UKŁAD STROPÓW KLEINA I BELKI KONSTR. (PROJ. PT-1986.12), FUNDAMENTY

NIE INWENTARYZOWANO:

- POMIESZCZEŃ I OBSZARÓW, DO KTÓRYCH NIE ZAPEWNIONO DOSTĘPU
- INSTALACJI, WENTYLACJI MECHANICZNEJ I URZĄDZEŃ
- ELEMENTÓW KONSTRUCYJNYCH UKRYTYCH LUB TRUDNODOSTĘPNYCH
- FUNDAMENTÓW, SZCZEGÓŁOWYCH WARSTW ELEMENTÓW BUDOWLANYCH JAK NP. STROPY I ŚCIANY, GDY ZLECAJĄCY NIE UDOSTĘPNIŁ ODRYWEK LUB POZA MIEJSCAMI ICH WYKONANIA
- WIĘŹBY DACHOWEJ I DACHU

ARCHiM STUDIO PROJEKTOWE
Śrem, ul. J. Kilińskiego 5, 61-28-34-878, www.archim.pl

temat/ adres:
RATUSZ W ŚREMIE
dz. nr ewid. 861/2, 2516/4, 862, obręb: ŚREM; PL. 20 PAŹDZIERNIKA 1, 63-100 ŚREM
inwestor/ adres:
URZĄD MIEJSKI W ŚREMIE
PL. 20 PAŹDZIERNIKA 1, 63-100 ŚREM

projektant:
mgr inż. arch. ROBERT MIZERA spec. arch., upr. bud. 11/P/98
mgr inż. DAMIAN RATAJCZAK spec. konstrukcje bud. i inż.
mgr inż. DOBROCHNA MIZERA spec. konstrukcje bud.

tytuł rys:
RZUT PODDASZA N. I DACHU

IN-06

faza: **INWENT. ZMIAN** • branża: ARCHITEKTURA • skala: 1: 100 | data: 2012/2014.11.