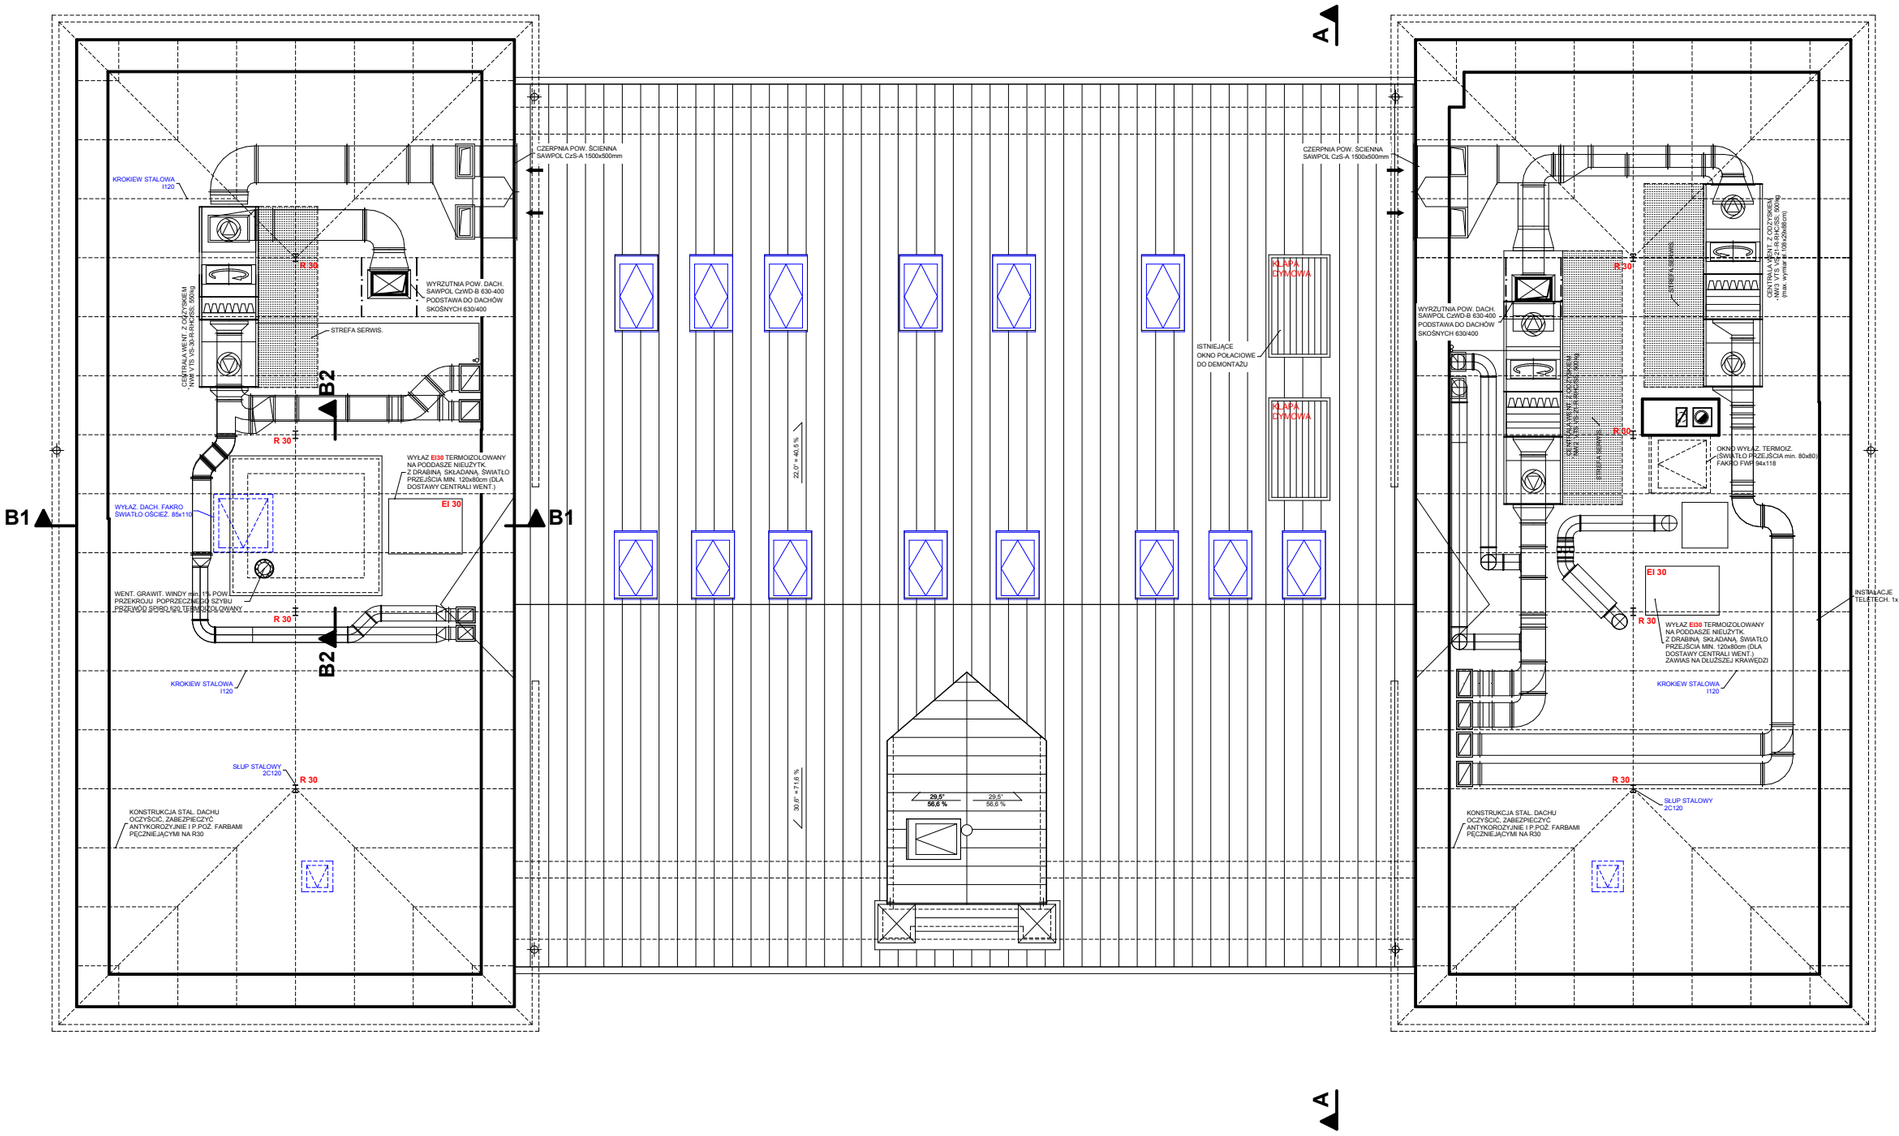

LEGENDA DO OZNACZEŃ

- WLOT WENTYLACJI GRAWITACYJNEJ
- WLOT WENTYLACJI MECHANICZNEJ LUB WENTYLATOR MECH.
- TEORETYCZNA LOKALIZACJA ISTNIEJĄCYCH KANAŁÓW WENT. GRAWITACYJNEJ
- KANAŁY WENTYLACYJNE
- ŚCIANY PROJEKTOWANE -BLOCZKI SILKA / TERMOIZOLACJA
- ŚCIANY PROJEKTOWANE -BLOCZKI BETON., CEGŁA PEŁNA, KLINKIER KL. 25MPa (ZAPRAWA C.-WAP. MARKI 5)
- ŚCIANKI DZIAŁOWE GK/GKF (KNAUF/ RIGIPS) + WEŁNA MIN.
- ŚCIANY DO WYBURZENIA
- ŚCIANY ISTNIEJĄCE / WYKONANE ZGODNIE Z PB '09 KOLOREM OZNACZONO OPIS CZĘŚCI AKTUALIZOWANYCH
- ZAKRES ODPORNOŚCI OGNIOWEJ WYBRANYCH EL. BUD.; INNE PARAMETRY ZGODNIE Z RYS. I OPISEM

SP-G/K/N SUFIT PODWIESZANY GŁADKI / KASETONOWY / NAPINANY

S-BZ SUFIT BEZ ZMIAN -DO RENOWACJI

U W A G I P O D S T A W O W E

- WYMIAR NA OSI OKIEN OPISUJE ŚWIATŁO OTWORU W MURZE OD WEWNĄTRZ
- WYMIAR NA OSI DRZWI OPISUJE WYMIAR W ŚWIETLE OŚCIEŻNICY (WT §9.1.)
- GRUBOŚĆ SKRZYDŁA DRZWI PO OTWARCIU NIE MOŻE POMNIEJSZAĆ WYMIARU SZEROKOŚCI OTWORU W ŚWIETLE OŚCIEŻNICY (WT § 9.2.)
- SKRZYDŁA DRZWI, STANOWIĄCYCH WYJŚCIE NA DROGĘ EWAKUACYJNĄ NIE MOGĄ, PO ICH CAŁKOWITYM OTWARCIU, ZMNIEJSZAĆ WYMAGANEJ SZEROKOŚCI TEJ DROGI (WT § 242.4.)
- PRZY ZMIANIE STOLARKI WYMIARY W ŚWIETLE PRZYJĄĆ JAKO MINIMALNE
- WSZYSTKIE POSADZKI I NAWIERZCHNIE WYKONAĆ JAKO ANTYPOŚLIZGOWE, A ZEWNĘTRZNE ANTYPOŚLIZGOWE I MROZOODPORNE
- ZAMÓWIENIA STOLARKI -WYŁĄCZNIE NA PODSTAWIE OBMIARÓW Z NATURY
- BALUSTRADY I PORĘCZE WYS. min.110cm, WYPEŁNIENIE ZGODNE Z W. TECH.
- NAWIEW POWIETRZA DO POM. BEZ PEŁNEJ WENTYLACJI MECHANICZNEJ PRZEZ NAWIEWNIKI HIGROSTEROWANE AERECO W GÓRNEJ CZĘŚCI OKIEN
- TERMOIZOLACJA ŚCIAN ZEWN. min. 1,0m PONIŻEJ PROJ. POZIOMU TERENU

- **PROJEKT ARCH.-BUD. ROZPATRYWAĆŁĄCZNIE Z PROJ. BRANŻOWYMI**
- PRZED ROZPOCZĘCIEM ROBÓT WYKONAWCA ZOBOWIĄZANY JEST SPRAWDZIĆ PROJEKT I ZWERYFIKOWAĆ WSZYSTKIE WYMIARY NA BUDOWIE
- INFORMACJE ZAWARTE W PROJ. SKORYGOWAĆ ZGODNIE Z DOK. BRANŻOWĄ ORAZ AKTUALNYMI DANYMI TECH. MONTOWANYCH URZĄDZEŃ
- NIEZGODNOŚCI PROJEKTU Z PRZEPISAMI, INSTRUKCJAMI PRODUCENTÓW, KARTAMI TECH. MATERIAŁÓW, SYSTEMÓW BUD. I ZASTOSOWANYCH URZĄDZEŃ ORAZ ZAŁOŻEŃ KONSTRUKCYJNYCH ZE STANEM FAKTYCZNYM, NIEZWŁOCZNIE ZGŁOSIĆ PROJEKTANTOM W FORMIE PISEMNEJ.
- PROJEKTOWANE ORAZ STOSOWANE MATERIAŁY I SYSTEMY BUD. UŻYWAĆ ZGODNIE Z INSTRUKCJĄ PRODUCENTA I OBOWIĄZUJĄCYMI PRZEPISAMI
- PRACE BUD. I ODBIÓR PRZEPROWADZIĆ ZGODNIE PUBLIKACJĄ: „WARUNKI TECH. WYKONANIA I ODBIORU ROBÓT BUD.-MONTAŻOWYCH", POD NADZOREM OSOBY UPRAWNIONEJ, ZGODNIE ZE SZTUKĄ BUDOWLANĄ, PRZEPISAMI BHP I PPOŻ.

- PROJEKT JEST WŁASNOŚCIĄ FIRMY ARCHIM STUDIO PROJEKTOWE MIZERA ROBERT I MOZE BYĆ WYKORZYSTANY WYŁĄCZNIE DO JEDNORAZOWEJ REALIZACJI OBIEKTU. WYKORZYSTANIE GO DO INNYCH CELÓW WYMAGA PISEMNEJ ZGODY WŁAŚCICIELA PRAW AUTORSKICH.

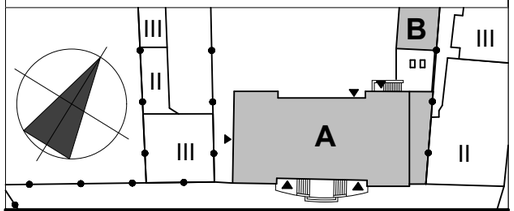

ARCHiM STUDIO PROJEKTOWE
Śrem, ul. J. Kilińskiego 5, 61-28-34-878, www.archim.pl

temat/ adres:
PRZEBUDOWA I NADBUDOWA RATUSZA -PROJEKT ZAMIENNY
dz. nr ewid. 861/2, 2516/4, 862, obręb: ŚREM; PL. 20 PAŹDZIERNIKA 1, 63-100 ŚREM
inwestor/ adres:
URZĄD MIEJSKI W ŚREMIE, PL. 20 PAŹDZIERNIKA 1, 63-100 ŚREM

projektant:
mgr inż. arch. ROBERT MIZERA spec. arch. upr. bud. 11/P/98
mgr inż. JACEK SENFTLEBEN spec. konstrukcyjno-budowlana upr. bud. 7131/6/P/2002, 53/W/97
mgr inż. DAMIAN RATAJCZAK spec. konstrukcje bud. i inż.
sprawdzający:
mgr inż. arch. DARIUSZ CHWIERALSKI spec. architektoniczna upr. bud. WP-OIA/OKK/UpB/48/2011
mgr inż. JULIAN DALESZYŃSKI spec. konstr.-budowlana upr. bud. 206/84/Pw, 364/Pw/ 90

tytuł rys:
ARCH. RZUT PODDASZA

A0-06

faza: **PB-ZAMIENNY** • branża: ARCHITEKTURA • skala: 1: 100 — data: 2015.03.