SYMBOL		OPIS
ZK	-	Zą cze kablowe ZK
RG	-	Rozdzielnica gą wna RG - piwnica
TP4	-	Tablica oddziaą wa TP1 - parter
TPK4		Tablica oddziaą wa TPK0 - parter napięcie gwarantowane
5 400V	-	Wypust 400V 5-przewodowy rezerwa kablowa l=3,0m
3 230V	-	Wypust 230V 3-przewodowy rezerwa kablowa l=2,0m

Oznaczenia:

3 230V — wypust 230V 3-przewodowy wyprowadzony z tablicy TP1 pole F10 - rezerwa kablowa 2,0m

TP1/F10

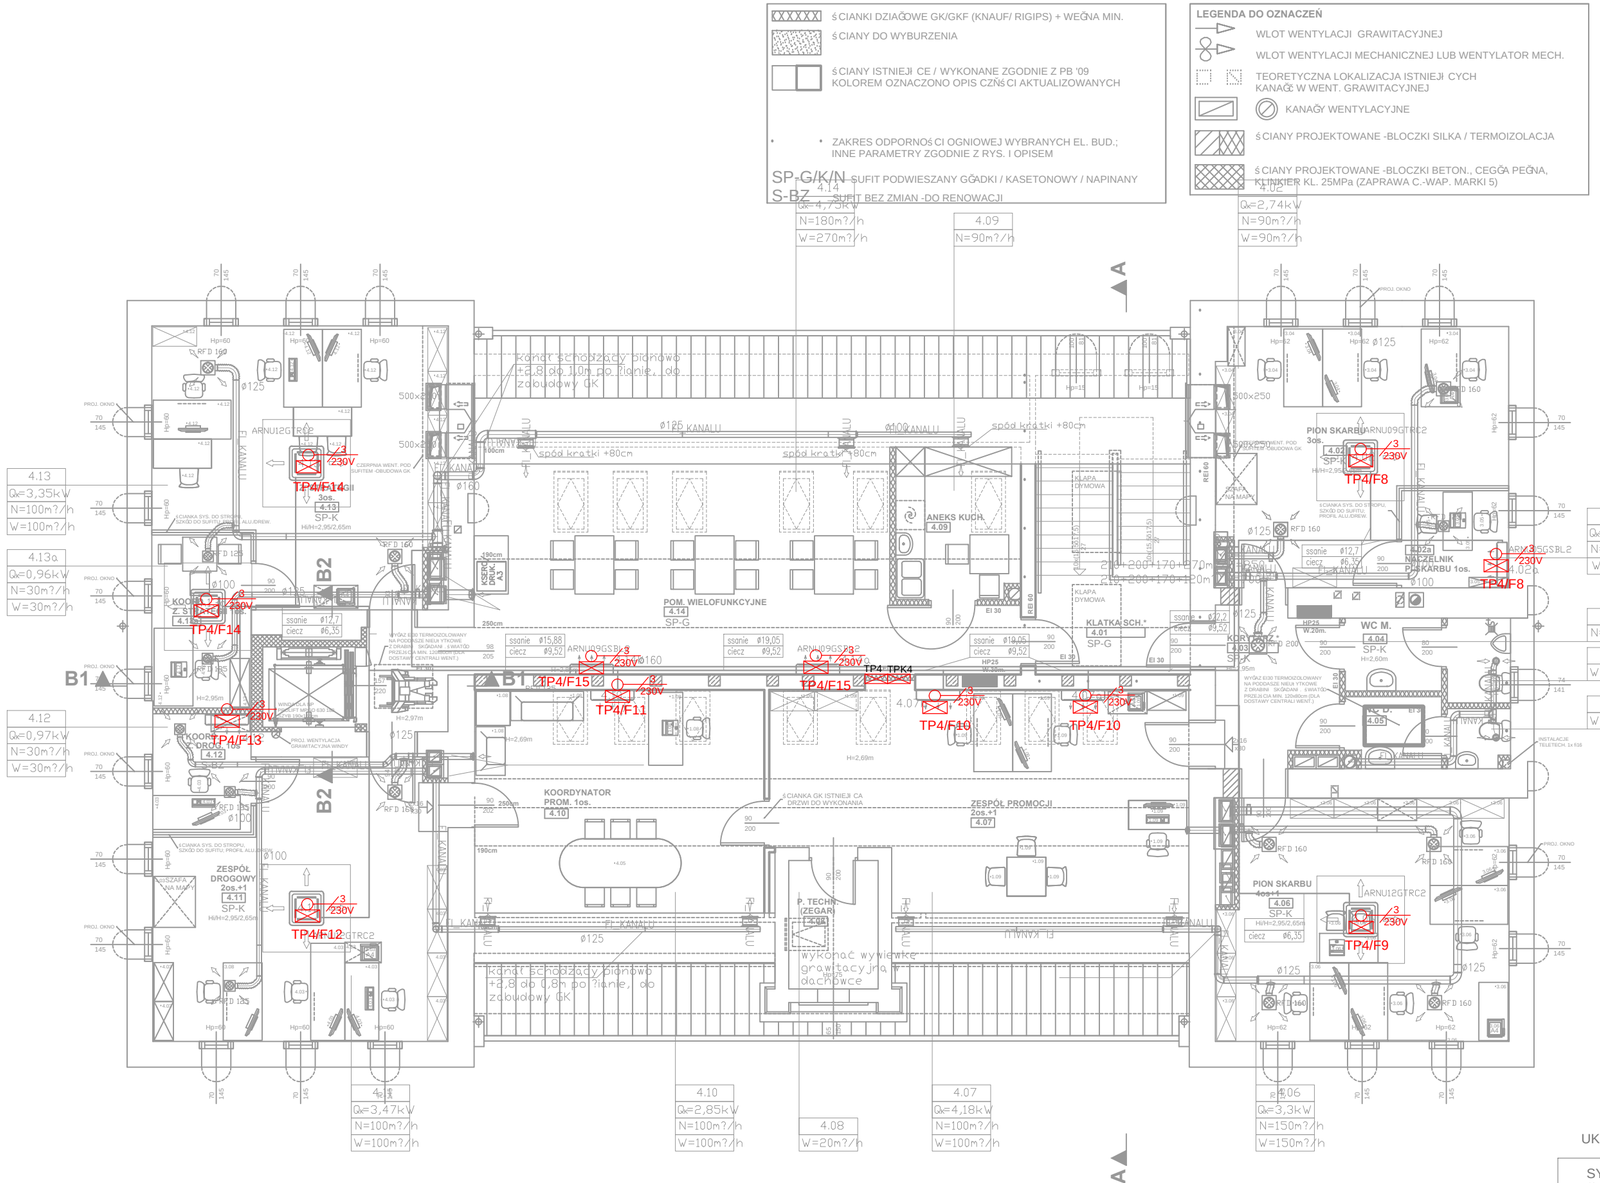
ŚCIANKI DZIAŁOWE GK/GKF (KNAUF/ RIGIPS) + WEŁNA MIN.
ŚCIANY DO WYBURZENIA
ŚCIANY ISTNIEJĄCE / WYKONANE ZGODNIE Z PB '09 KOLOREM OZNACZONO OPIS CZĘŚCI AKTUALIZOWANYCH
* ZAKRES ODPORNOŚCI OGNIOWEJ WYBRANYCH EL. BUD.; INNE PARAMETRY ZGODNIE Z RYS. I OPISEM
SP-G/K/N SUFIT PODWIESZANY GŁADKI / KASETONOWY / NAPINANY
S-BZ SUFIT BEZ ZMIAN -DO RENOWACJI
LEGENDA DO OZNACZEŃ
WLOT WENTYLACJI GRAWITACYJNEJ
WLOT WENTYLACJI MECHANICZNEJ LUB WENTYLATOR MECH.
TEORETYCZNA LOKALIZACJA ISTNIEJĄCYCH KANAŁÓW W WENT. GRAWITACYJNEJ
KANAŁY WENTYLACYJNE
ŚCIANY PROJEKTOWANE -BLOCZKI SILKA / TERMOIZOLACJA
ŚCIANY PROJEKTOWANE -BLOCZKI BETON., CEGŁA PEŁNA, KLINKIER KL. 25MPa (ZAPRAWA C.-WAP. MARKI 5)
4.13 Q=3,35kW N=100m³/h W=100m³/h
4.13a Q=0,96kW N=30m³/h W=30m³/h
4.12 Q=0,97kW N=30m³/h W=30m³/h
4.12a Q=3,47kW N=100m³/h W=100m³/h
4.10 Q=2,85kW N=100m³/h W=100m³/h
4.08 W=20m³/h
4.07 Q=4,18kW N=100m³/h W=100m³/h
4.09 N=90m³/h
4.14 Q=4,74kW N=180m³/h W=270m³/h
4.02 Q=2,74kW N=90m³/h W=90m³/h
4.02a Q=0,71kW N=30m³/h W=30m³/h
4.03 N=150m³/h
4.04 W=75m³/h
4.05 W=75m³/h
4.06 Q=3,3kW N=150m³/h W=150m³/h
KOMÓRKA SPRZĄTAJĄCA 4.13
KOORDYNATOR PROM. 1os. 4.12
ZESPÓŁ DROGOWY 2os.+1 4.11
KOORDYNATOR PROM. 1os. 4.10
POM. WIELOFUNKCYJNE 4.14 SP-G
ANEKS KUCH. 4.09
KLATKA SCH.* 4.01 SP-G
ZESPÓŁ PROMOCJI 2os.+1 4.07
P. TECHN. (ZEGAR) 4.08
KORYTARZ 4.03
WC M. 4.04 SP-K
WC D. 4.05
PION SKARBU 3os. 4.02
NADZELNIK SKARBU 1os. 4.02a
PION SKARBU 4os. 4.06 SP-K
ARNU12GTRC2
ARNU09GSBL2
ARNU09GSBL2
ARNU09GTRC2
ARNU12GTRC2
TP4/F14
TP4/F13
TP4/F12
TP4/F15
TP4/F11
TP4/F15
TP4/F10
TP4/F10
TP4/F8
TP4/F8
TP4/F9
TP4 TPK4
KANAŁ ŻELBETOWY
KANAŁ WENTYLACYJNY
KANAŁ WENTYLACYJNY
KANAŁ WENTYLACYJN