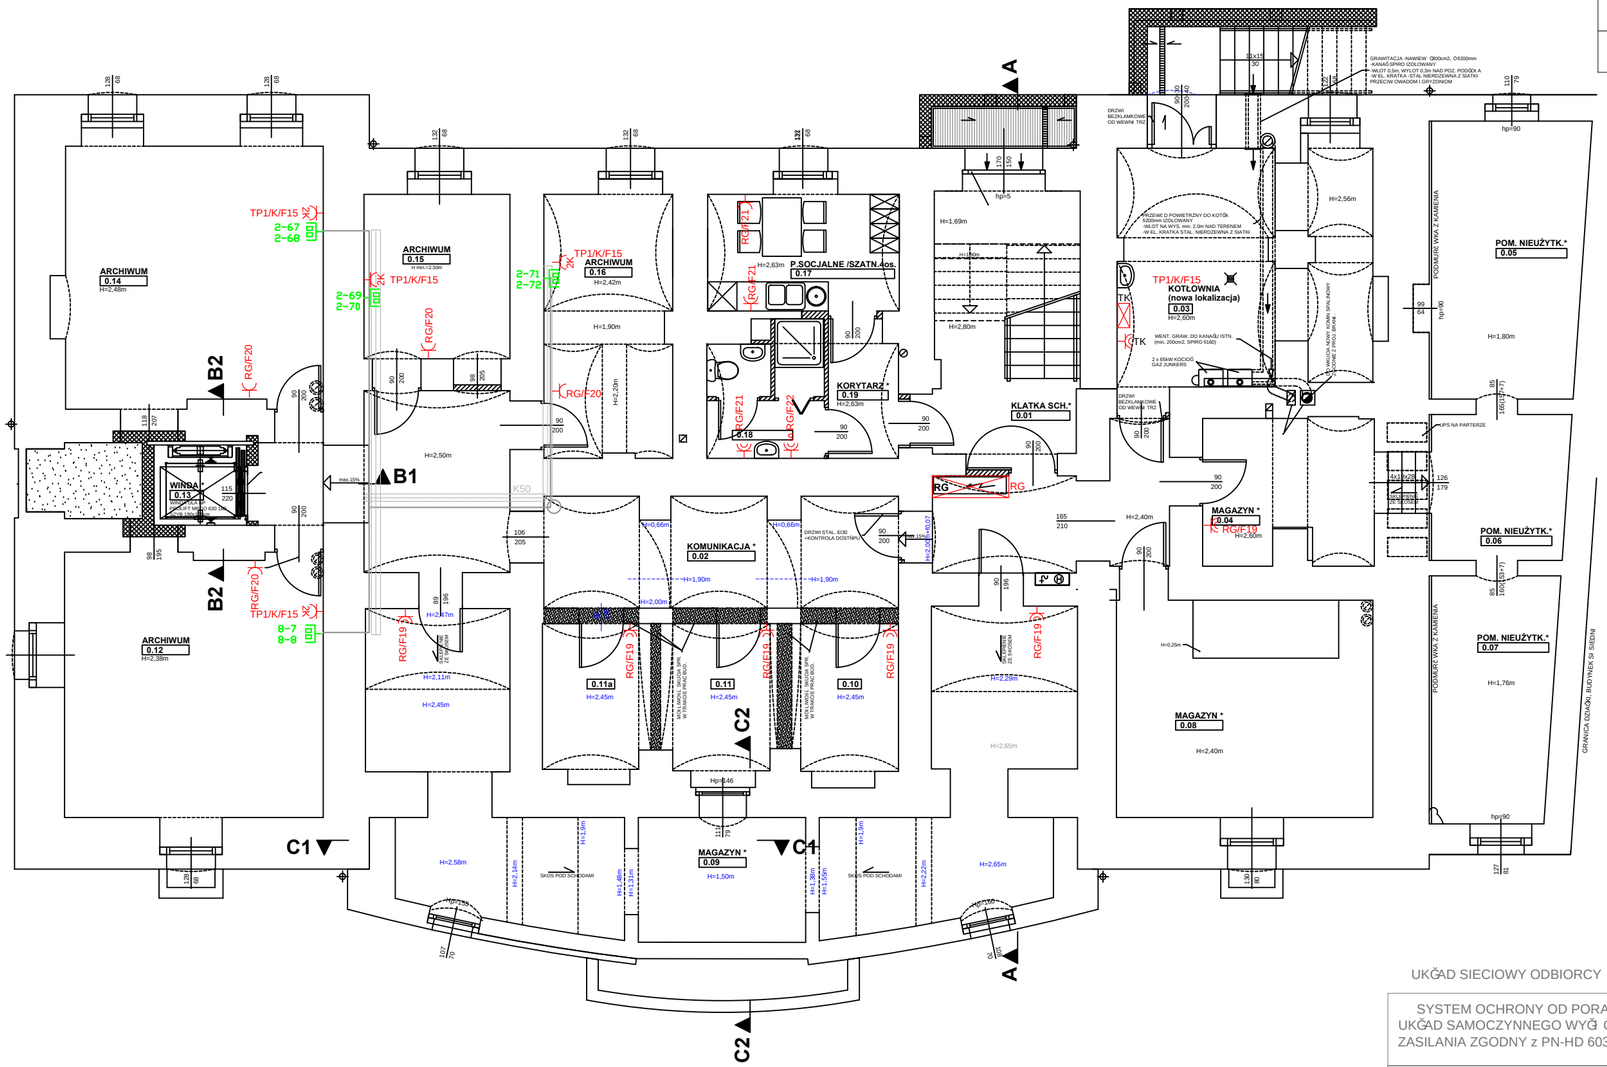

SYMBOL		OPIS
RG	-	Rozdzielnica gğ wna RG - piwnica
	-	Gniazdo 1x16+N+PE
	-	Gniazdo 1x16+N+PE IP44
S	-	Gniazdo 1x16+N+PE IP44 - suszarka
2K	-	Gniazdo 1xL+N+PE z blokadĄ komputerowe czerwone 2szt.
4K	-	Gniazdo 1xL+N+PE z blokadĄ komputerowe czerwone 4szt.

OKREŚLONE W PROJEKCIE MATERIAĞY, SYSTEMY I URZĄDZENIA PRZYJĥTO ZGODNIE Z ODP. WYMAGANIAMI, PRZEPISAMI, ZASADAMI SZTUKI BUDOWLANEJ DLA UZYSKANIA WYSOKIEJ JAKOŚCI, TRWAĆOŚCI, NISKICH KOSZTĆ W EKSPLOATACJI I KONSERWACJI W MAX. DĞUGIM OKRESIE CZASU.
DLA REALIZACJI ZAMIERZENIA DOPUSZCZA SIĥ STOSOWANIE MATERIAĆ W, SYSTEMĆ W I URZĄDZEĆ ZAMIENNYCH O PARAMETRACH FIZYKOCHEMICZNYCH I EKSPLOATACYJNYCH, RĆWNORZĥDNYCH LUB LEPSZYCH, PRZY ZACHOWANIU KOMPATYBILNOŚCI SYSTEMĆ W ORAZ SPEĞNIENIU WYMAGAĆ WĞAŚCIWYCH DO MIEJSCA ICH ZASTOSOWANIA.

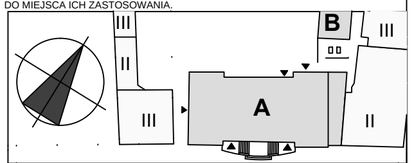

UKĞAD SIECIOWY ODBIORCY TN-S

SYSTEM OCHRONY OD PORAŁ EĆ UKĞAD SAMOCZYNNEGO WYĞĄCZENIA ZASILANIA ZGODNY z PN-HD 60364-4-41

ZACHOWAĹ STREFY OCHRONNE DLA WANIEN i BRODZIKĆ W zgodne z PN - HD 60364 - 7 - 701

ZAKĞAD ELEKTROTECHNICZNY Andrzej SzafraĆski 63-000 Środa Wielkopolska, os. JagiellońskieĆ 15/5	inwestor/ adres: URZĄD MIEJSKI W ŚREMIE, PL. 20 PAŁDZIERNIKA 1, 63-100 ŚREM

Stadium: Projekt budowlany zamienny	temat/ adres: **PRZEBUDOWA I NADBUDOWA RATUSZA -PROJEKT ZAMIENNY** dz. nr ewid. 861/2, 2516/4, 862, obrĆb: ŚREM; PL. 20 PAŁDZIERNIKA 1, 63-100 ŚREM	001 2015 marzec 2015
Skala: 1:100	*Nazwa rysunku:* INSTALACJE GNIAZD - PIWNICE	*Nr rys.* ie-11

Projektował:	*Branża:*	*Nr Uprawnień:*	*Podpis:*
inĆ Andrzej SzafraĆski	Elektryczna	111/90/PW	
Sprawdził:			
mgr inĆ MichaĞ SzafraĆski	Elektryczna	WKP/0187/POOE/2011	