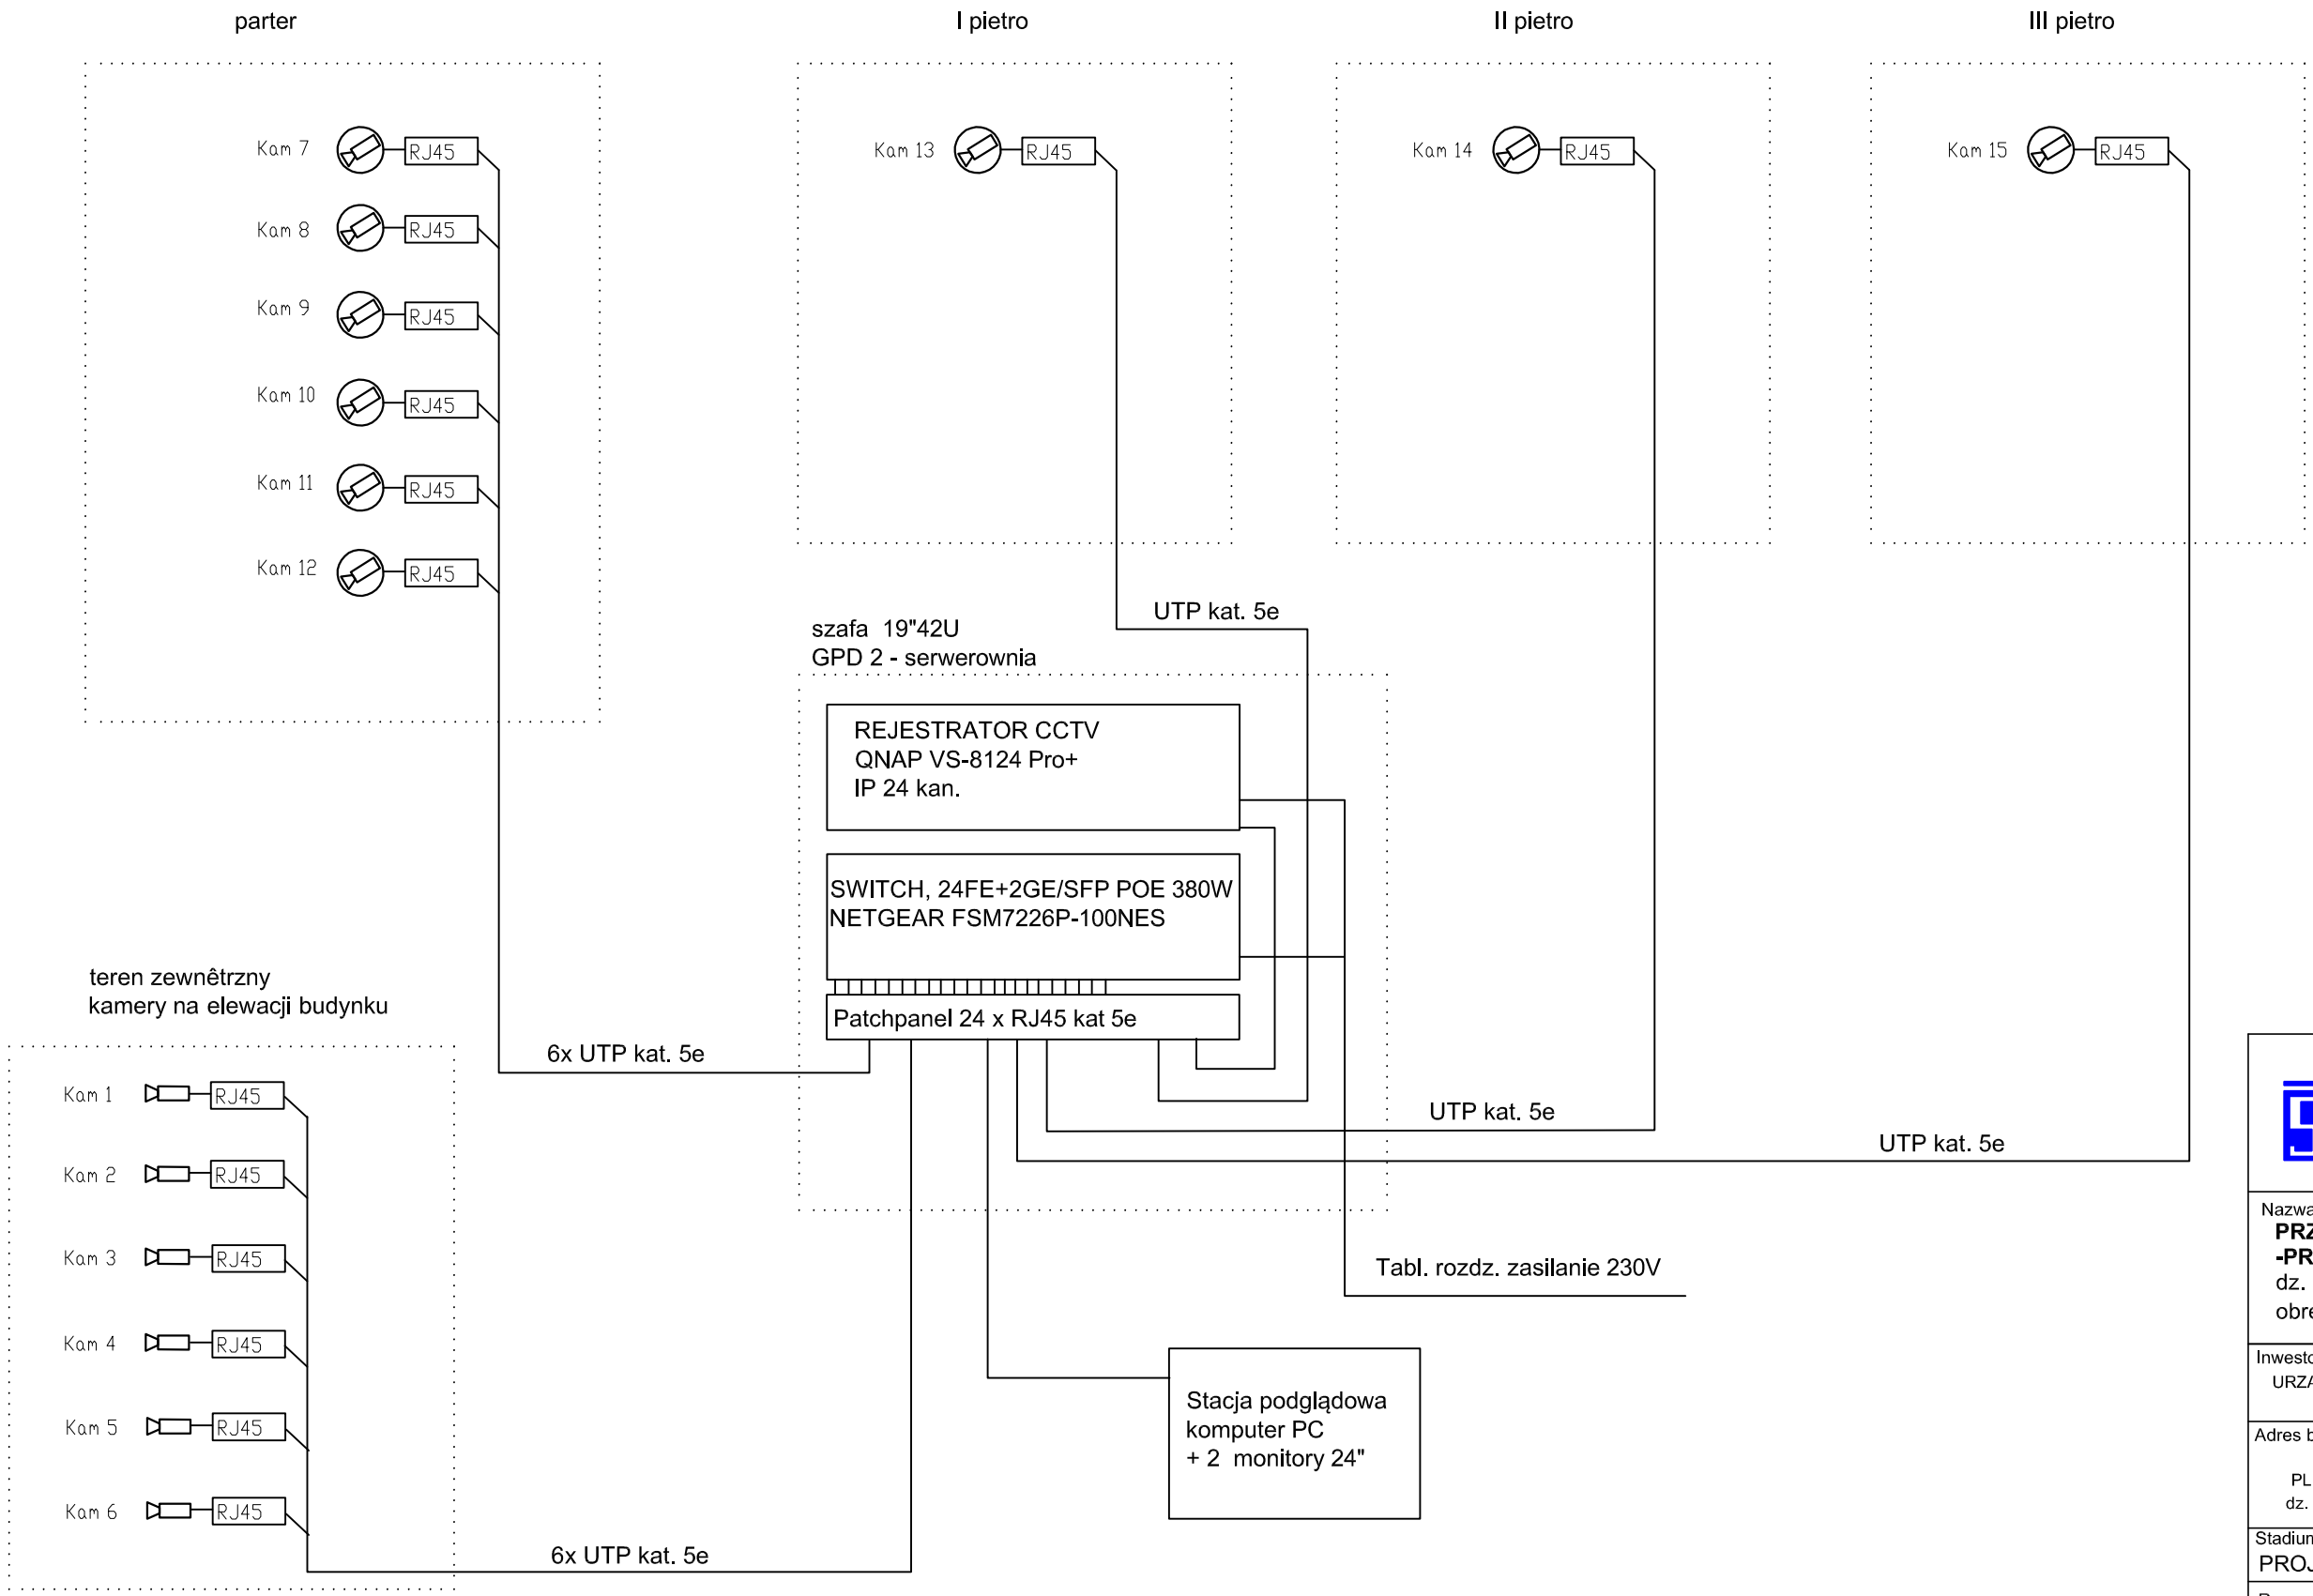

SYS-TEL s.c.

Przedsiębiorstwo Usług Technicznych
ul. Marciniaka 6, 63-100 Śrem tel/fax: 61 28 28 725

Nazwa inwestycji
PRZEBUDOWA I NADBUDOWA RATUSZA
-PROJEKT ZAMIENNY
dz. nr ewid. 861, 2516/4, 862,
obręb: ŚREM; PL. 20 PAŹDZIERNIKA 1, 63-100 ŚREM

Inwestor
URZĄD MIEJSKI W ŚREMIE, PL. 20 PAŹDZIERNIKA 1, 63-100 ŚREM

Adres budowy	Branża
PL. 20 PAŹDZIERNIKA 1, 63-100 ŚREM dz. nr ewid. 861, 2516/4, 862, obręb: ŚREM;	**TELETECHN.**
Stadium PROJEKT BUDOWLANO-WYKONAWCZY	Data 03.2015r.
Rysunek SYSTEM CCTV - SCHEMAT	Skala

Opracował	mgr inż. Tomasz Gawałek upr. 0376/97/U		Nr rysunku
			T-16