
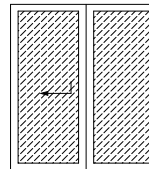
 
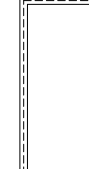
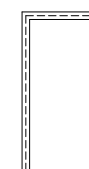
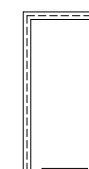
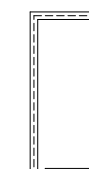
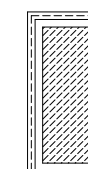
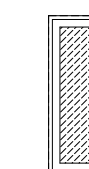
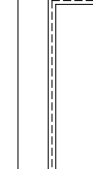
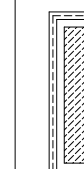
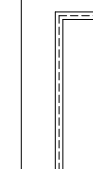
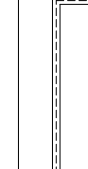
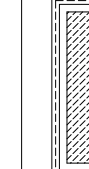
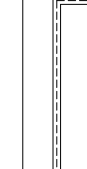
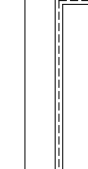
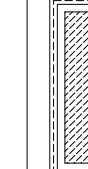
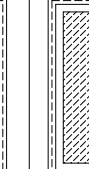
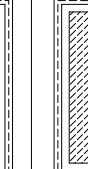
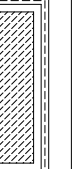
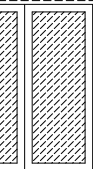
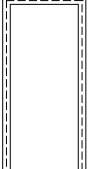
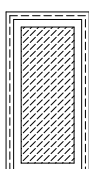
 


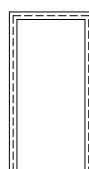

ZESTAWIENIE STOLARKI DRZWIOWEJ

OZNACZENIE NA RYS.	D01	D02	D02a	D03	D04	D05	D06	D06a	D07	D08	D09	D10	D11	D12	D12a	D13	D14	D15	D16	D17	D18	D19	D20	D21	D23	D23	SUMA
SCHEMAT																											
WYMIAR W ŚWIETLE OŚCIEŻNICY (PRZEJŚCIA) ZGODNIE Z WT §9.1,2,	200/220	90/220	90/220	90/200	90/200	80/200	90/200	90/200	100/220	90/200	90/200	90/220	100/220	100/220	100/220	120/220 (90+30/220)	130/220 (90+40/220)	170/220 (90+80/220)	180/220	90/220	90/200	90/200	90/200	120/200 90+30/200+40	96/210+f75 (/285)	120/80	
ILOŚĆ - PIWNICA	-	-	-	9	1	1	-	-	-	-	2	-	-	-	-	-	-	-	-	-	-	1	1	1	-	-	16
ILOŚĆ - 1 K. PARTER	1	1	-	10	3	2	1	1	-	1	-	-	1	1	-	-	-	1	-	1	1	-	-	-	1	-	26
ILOŚĆ - 2 K. PIĘTRO 1	-	-	3	8	2	2	-	-	-	-	-	1	-	-	-	1	-	-	1	-	-	-	-	-	-	-	18
ILOŚĆ - 3 K. PIĘTRO 2	-	-	-	9	2	2	-	1	1	-	-	1	-	-	1	-	1	-	-	-	-	-	-	-	-	-	18
ILOŚĆ - 4 K. PIĘTRO 3	-	-	-	9	2	2	-	3	-	-	2	-	-	-	-	-	-	-	-	-	-	-	-	-	-	2	20
ILOŚĆ RAZEM	1	1	3	45	10	9	1	5	1	1	4	2	1	1	1	1	1	1	1	1	1	1	1	1	2	98	
NR POMIESZCZENIA	1.04	1.04	2.02 2.04 2.05	0.04 0.08 0.09 0.09 0.12 0.14 0.15 0.16 0.17 1.02 1.06 1.09 1.10 1.11 1.12 1.17 1.18 1.22 1.23 2.06 2.07 2.07 2.08 2.10 2.11 2.11 2.12 3.02 3.03 3.04 3.06 3.08 3.09 3.09 3.10 3.11 4.02 4.06 4.07 4.08 4.09 4.10 4.10 4.11 4.13	0.18 1.13 1.14 1.15 2.14 2.15 3.12 3.13 4.04 4.05	0.18 1.14 1.15 3.07 4.02a 4.12 4.13a	1.19	1.07 3.07 4.02a 4.12 4.13a	3.05	1.20	0.02 0.19 4.03 4.14	2.05 3.01a	1.02	1.23	3.05	2.16	3.14	1.03	2.03	1.21	1.08	0.03	0.02	0.03	1.16	4.05 4.14	
UWAGI:	DRZWI PRZESUWNE, EI30 ALU.+SZKŁO PODŁĄCZONE DO SYSTEMU PPOŻ.SAP (automat. zamknięcie z blokadą otwarcia)		DRZWI AKU. Rw 42dB GABINETY BURMISTRZÓW		PRZEDSIONEK WC	KABINA WC	DREW.+SZKŁO	DRZWI DREW. (lub ALU.) +SZKŁO; CZĘŚĆ ŚCIANKI SYS.; DO STROPU, SZKŁO DO SUFITU; PROFIL DREW./ALU.	Rw 42dB SALA OBRAD (SESYJNA)	ALU.+SZKŁO DOSTĘP KARTA	Ei30	Ei30	Ei30 ALU.+SZKŁO	Ei30 DREWNIANE ZESP. KADR.	Ei30 Rw 42dB SALA OBRAD (SESYJNA)	Ei30 ALU.+SZKŁO	Ei30 ALU.+SZKŁO	(90+80/220) Ei30 ALU.+SZKŁO	Ei30 ALU.+SZKŁO	Ei30 ALU. ANTYWŁAM. DOSTĘP KARTA	DRZWI ZEWN. PRZEDS. WINDY ALU. CIEPŁE +SZKŁO BEZP. KONTROLA DOSTĘPU: ZAMEK+EL.	Ei60 STAŁ. DO KOTŁOWNI BEZKLAMKOWE OD WEWNĄTRZ	Ei30 STAŁ. KONTROLA DOSTĘPU	DRZWI STAŁ. ZEWN. DO KOTŁ., BEZKLAMKOWE OD WEWNĄTRZ	DRZWI ZEWN. DREWNIANE IND. + NAŚWIEITŁE, NA WZÓR ISTN. -KOLOR JAK DRZWI GŁÓWNE (MAHOŃ)	Ei30	

UWAGI DO ZESTAWIENIA STOLARKI DRZWIOWEJ

- UWAGI OGÓLNE:**
- WYMIAR NA OSI DRZWI OPISUJE WYMIARY W ŚWIETLE OŚCIEŻNICY (WT §9.1.)
  - GRUBOŚĆ SKRZYDŁA DRZWI PO OTWARTCIU NIE MOŻE POMNIEJSZAĆ WYMIARU SZEROKOŚCI OTWORU W ŚWIETLE OŚCIEŻNICY (WT § 9.2.)
  - SKRZYDŁA DRZWI, WYJŚCIA NA DROGĘ EWAKUACYJNĄ NIE MOGĄ, PO ICH CAŁKOWITYM OTWARCIU, ZMNIEJSZAĆ WYMAGANEJ SZEROKOŚCI TEJ DROGI (WT § 242.4.)
  - PRZY ZMIANIE STOLARKI WYMIARY W ŚWIETLE PRZYJĄĆ JAKO MINIMALNE
  - ZAMÓWIENIA STOLARKI - WYŁĄCZNIE NA PODSTAWIE OBMIARÓW Z NATURY

STOLARKA


- W ZESTAWIENIU PODANO WSZYSTKIE DRZWI JAKO NOWE. INWESTOR DYSPONUJE CZĘŚCIĄ DRZWI NOWYCH Z PB'09
- WSZYSTKIE DRZWI NIENORMOWE WYMIENIĆ NA ZGODNE Z PRZEPISAMI

- DRZWI ALUMINIOWE: ALUMINIUM LAKIEROWANE, ZAWIASY UKRYTE,
- DRZWI DREWNIANE INDYWIDUALNE,
- DRZWI Z PODCIĘCIEM WENTYLACYJNYM DO POM. SANITARNYCH (np. WC)
- DRZWI PRZESZKLONE -SZKŁO OBUSTRONNIE BEZPIECZNE, PRZEJRZYSTE,
- DRZWI W ŚCIANKACH SYSTEMOWYCH -MATERIAŁ I KOLORYSTYKA JAKO CZĘŚĆ SYSTEMU

- WYMAGANE PARAMETRY PPOŻ., AKUSTYCZNE I INNE OKREŚLONO NA RYS.
- OKUCIA STOLARKI, KLAMKI, ZAWIASY, SZYDŁY -STAŁ SZCZOTKOWANA,
- OŚCIEŻE DREWNIANE OBEJMUJĄCE (OPASKOWE), INDYWIDUALNE,
- KOLORYSTYKĘ I WYW PARAMETRY SKORYGOWAĆ ZGODNIE Z PROJ.WNĘTRZ

RÓŻNE

- DRZWI GŁÓWNE ZEWNETRZNE -ISTNIEJĄCE
- MONTAŻ BLOKADY RĘCZNEJ BLOKADY (NP. MAGNESY NEODYMOWE) OTWARCIA SKRZYDŁ DO NAPONIEWIERZANIE SYSTEMU ODDYMIANIA
- DO PROJ. PRZYJĘTO DRZWI DREWNIANE IDYWIDUALNE, O PODANYCH PARAMETRACH I ŚCIANKI SYSTEMOWE PRZESZKLONE FIRMY wostol.pl (Luboń k.Poznań; proj. produkcja, montaż)

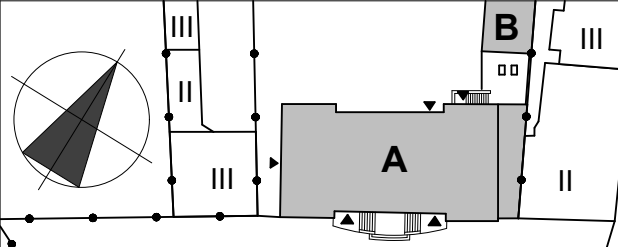

**ARCHIM STUDIO PROJEKTOWE**  
Śrem, ul. J. Kilińskiego 5, 61-28-34-878, [www.archim.pl](http://www.archim.pl)

temat/ adres:  
**PRZEBUDOWA I NADBUDOWA RATUSZA -PROJEKT ZAMIENNY**  
dz. nr ewid. 861/2, 2516/4, 862, obręb: ŚREM; PL. 20 PAŹDZIERNIKA 1, 63-100 ŚREM  
inwestor/ adres:  
**URZĄD MIEJSKI W ŚREMIE, PL. 20 PAŹDZIERNIKA 1, 63-100 ŚREM**  
projektant:  
mgr inż. arch. ROBERT MIZERA spec. arch. upr. bud. 11/P/98  
mgr inż. JACEK SENFTLEBEN spec. konstrukcyjno-budowlana upr. bud. 7131/6/P/2002, 53/W/97  
mgr inż. DAMIAN RATAJCZAK spec. konstrukcje bud. i inż. sprawdzający:  
mgr inż. arch. DARIUSZ CHWIERAŁSKI spec. architektoniczna upr. bud. WP-OIA/OKK/UpB/48/2011  
mgr inż. JULIAN DALESZYŃSKI spec. konstr.-budowlana upr. bud. 206/84/Pw, 364/Pw/90

tytuł rys:  
**ZESTAW. STOL. DRZWIOWEJ**  
faza: **PB-ZAMIENNY** • branża: ARCHITEKTURA • skala: 1: 100 data: 2015.05.

**A-12**