


SCHEMAT STUDNI ŚCIEKOWEJ ULICZNEJ

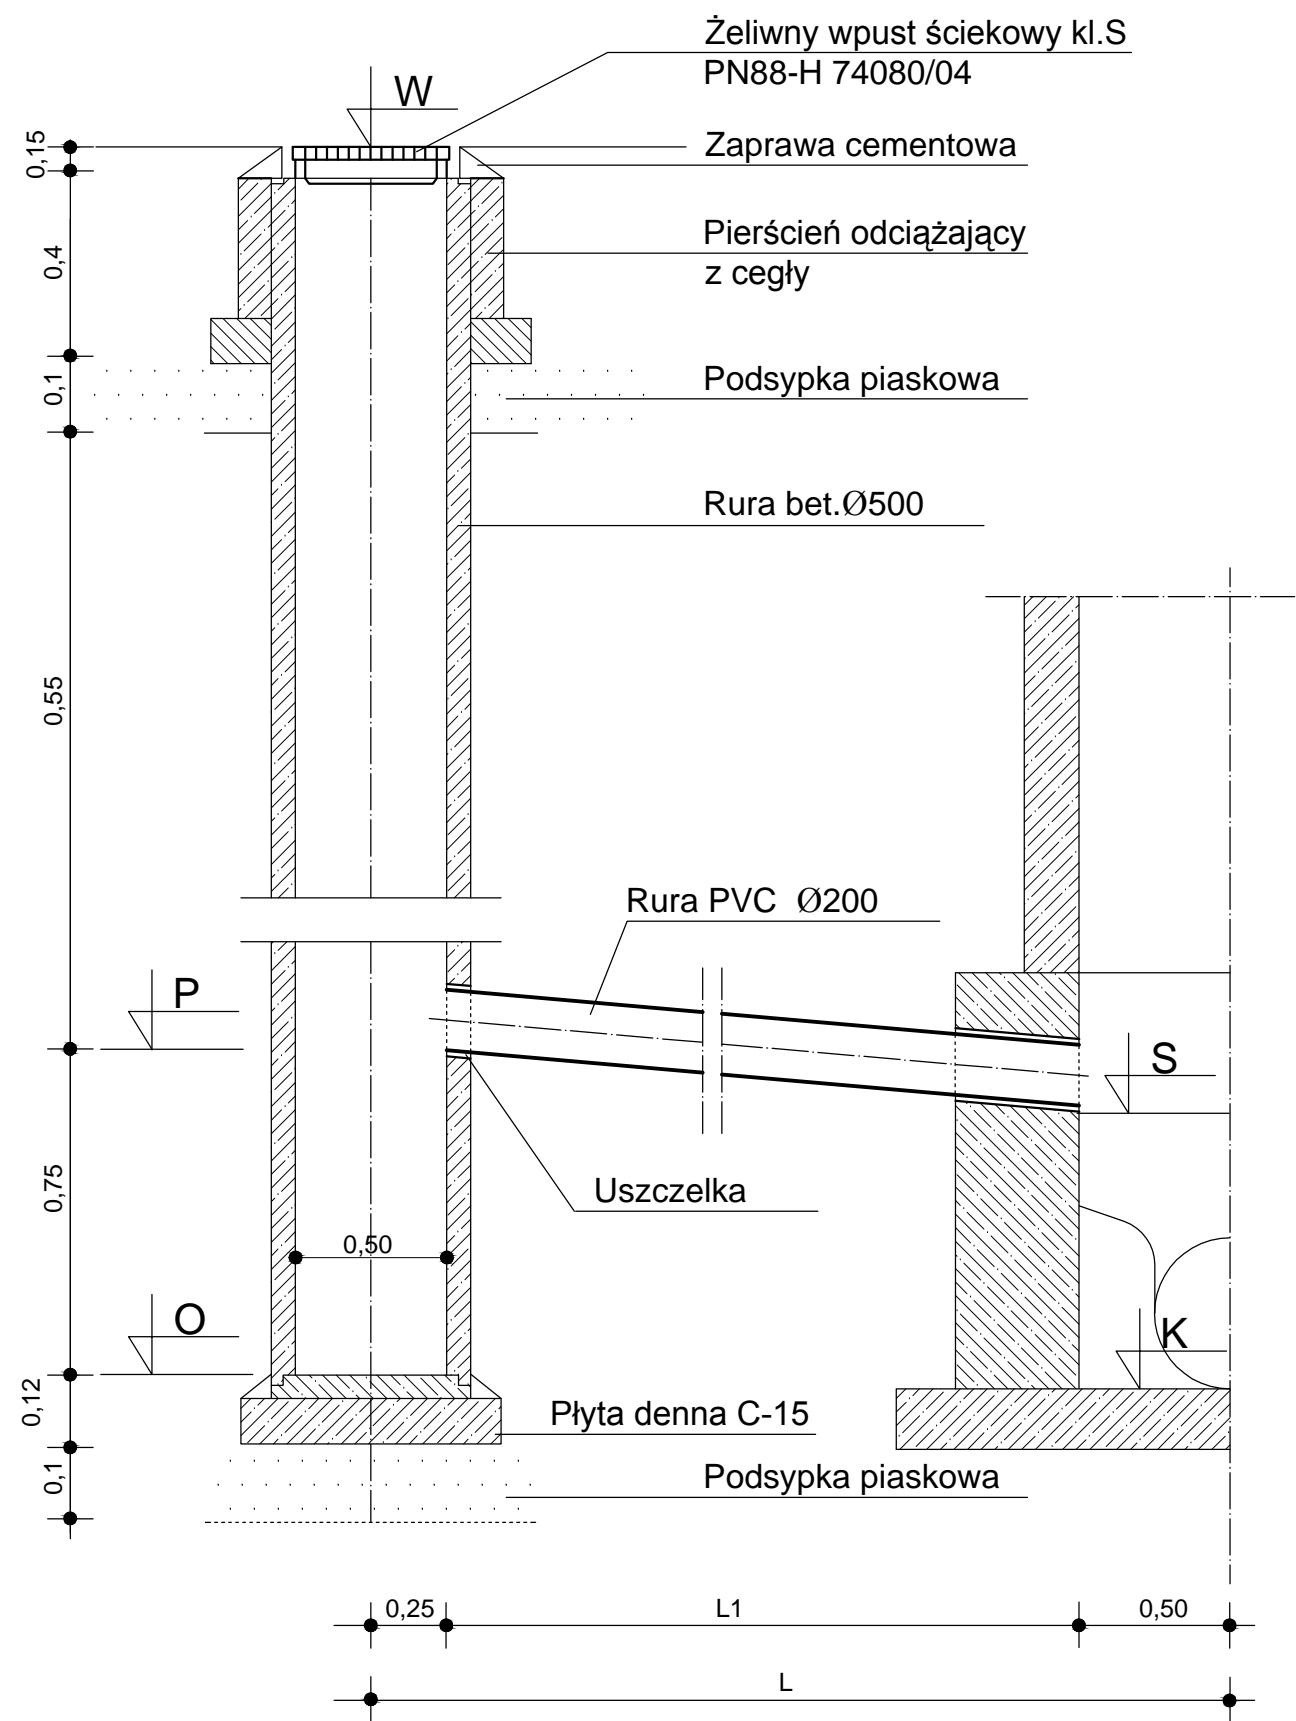

| | | |
|--|--|--------------------|
| STUDNIE ŚCIEKOWE | | SKALA: - |
| | | FAZA: P.B.W |
| | | DATA: VI.11r. |
| NAZWA I ADRES OBIEKTU BUDOWLANEGO : BUDOWA DROGI - UL. AZALIOWEJ, FIOŁKOWEJ W MIEJSCOWOŚCI PSARSKIE GMINA ŚREM | | BRANŻA: DROGOWA |
| INWESTOR : Gmina Śrem 63-100 Śrem, Pl. 20 Października 1 | | |
| PROJ. | mgr inż. Radosław Binkowski WKP/0030/POOK/05 | |
| OPR. | tech. Stanisław Stachowiak upr. nr 190/88/PW | |
| OPR. | inż. Mirosław Stachowiak | |
| SPR. | - | |
| PROJEKTOWANIE I NADZORY BUDOWLANE Stanisław Stachowiak | | D.5 |
| 63-100 Śrem, ul.Kilińskiego 24B/5 (61) 28-34-446 | | NR RYS. |