


ELEWACJA TYLNA

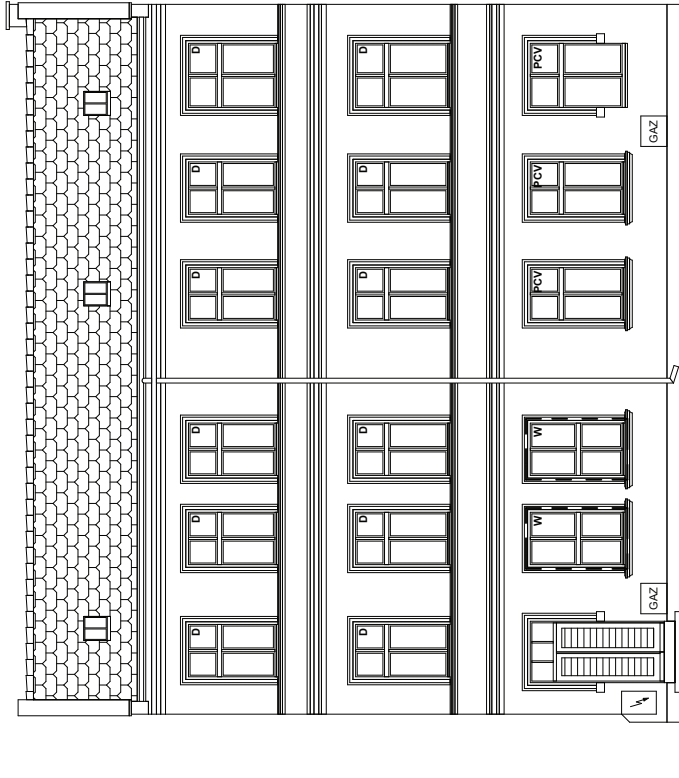

ELEWACJA FRONTOWA

LEGENDA:
V - okna drewniane
D - okna drewniane
PCV - okna plastikowe

OBSŁUGA I REALIZACJA BUDOWNICTWA ANDRZEJ PIECHOCKI 63-100 SREM KOLBERGA 2	
INWESTOR: Gmina Śrem, Plac 20 Października 1, 63-100 Śrem	
OBJEKT: Budowa mieszkalny wielostanowy, lokal mieszkalny ul. Wielka Rzeczka 2/2, 63-100 Śrem, dz. 1149	
TEMAT: Remont lokalu mieszkalnego	
TEMAT PRZYSŁUGI: Elewacje - projekt	
PROJEKTANT: Andrzej Piechocki	
WYKONAŁ: Andrzej Piechocki	
SKALA: 1:100	
DATA: LUTY 2016	
NR RYS.	
2	