


# BOISKO DO KOSZYKÓWKI

## SCHEMAT LINII BOISKA

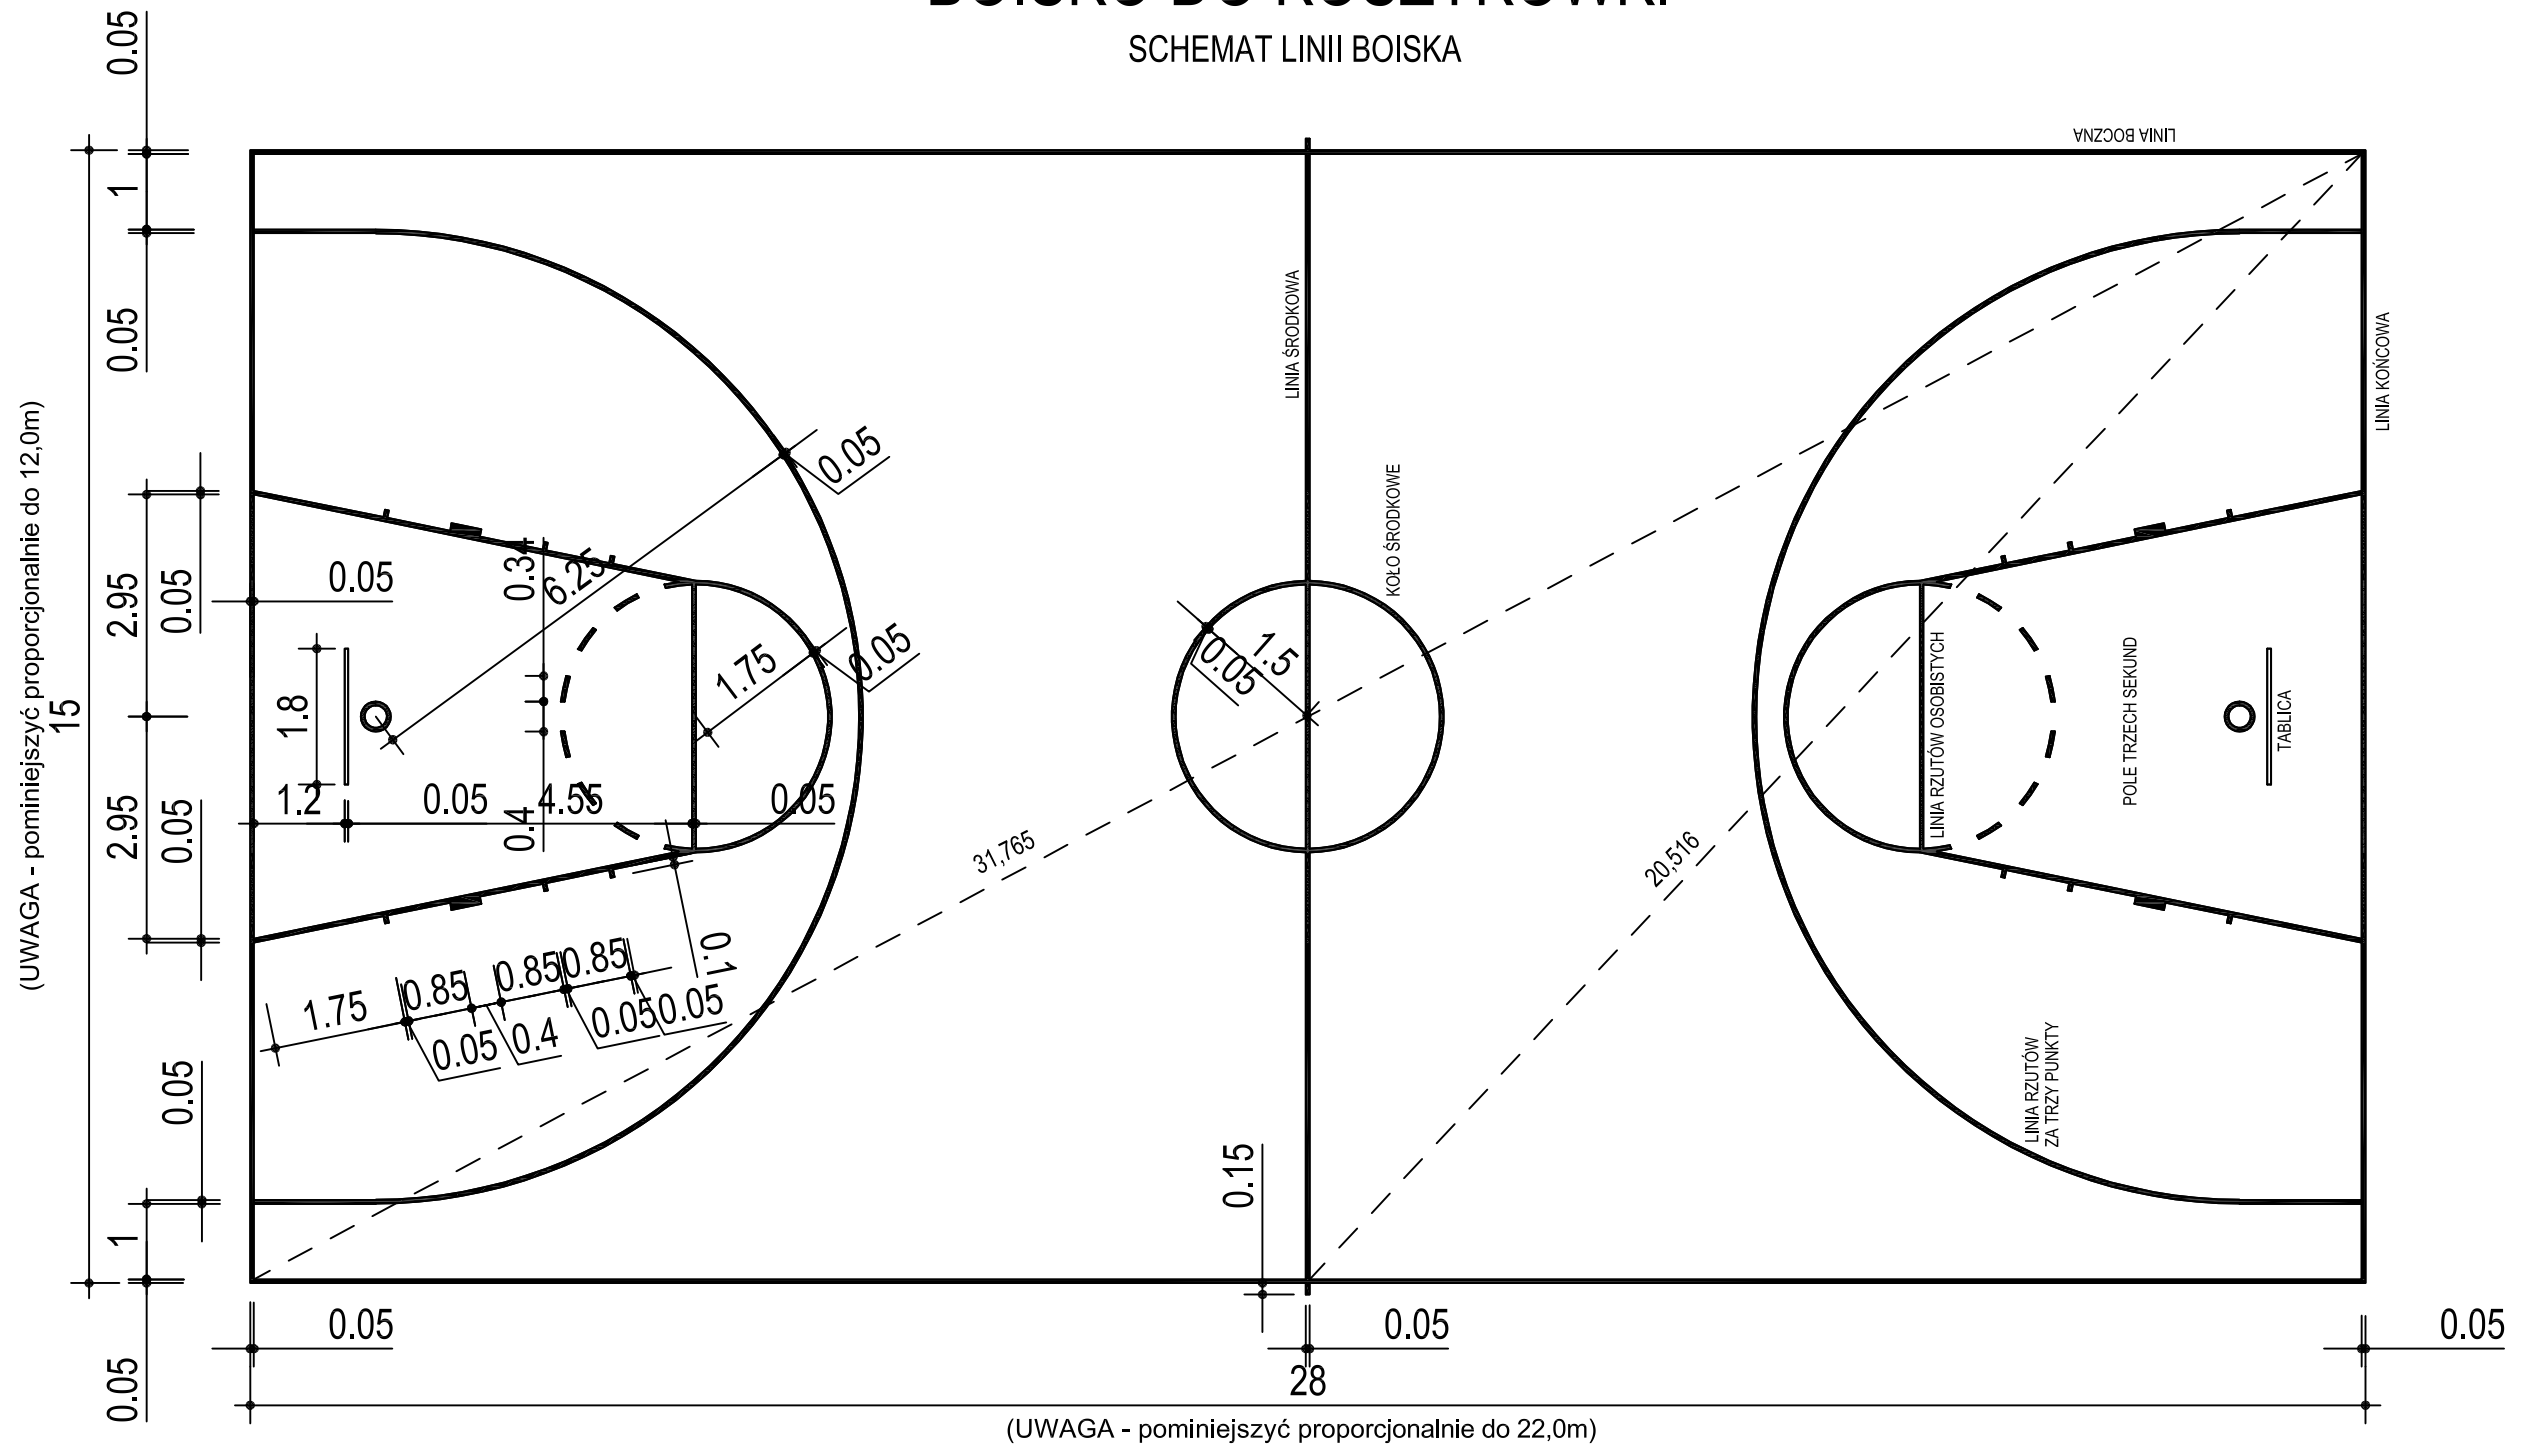


(UWAGA - pomniejszyć proporcjonalnie do 22,0m)

KOLOR LINII - ŻÓŁTY

Długość linii ogółem: 214,4mb

UWAGA !

Ze względu na ograniczoną szerokość boiska wielofunkcyjnego wymiary boiska do koszykówki pomniejszyć proporcjonalnie i dostosować do szerokości boiska wielofunkcyjnego. Boisko do koszykówki posiadać będzie wyłącznie funkcję rekreacyjną. Długość boiska w liniach 22,0m

SCHEMAT LINII		SKALA: 1:100
NAZWA I ADRES OBIEKTU BUDOWLANEGO : BUDOWA BOISKA WIELOFUNKCYJNEGO Nochowo, dz. nr ewid. 495/6		FAZA: P.B. DATA: 03.16r.
INWESTOR : GMINA ŚREM Pl. 20 Października1, 63-100 Śrem		BRANŻA: ARCH. /KONS.
PROJ.	inż. Michał Ostojski Upr. nr 587/PW/94	
OPR.		
OPR.		
	<b>STUDIO KRESEK</b> ul. Farna 21, 63-100 Śrem tel. 61 28 30 419	<b>AK.7</b> NR RYS.