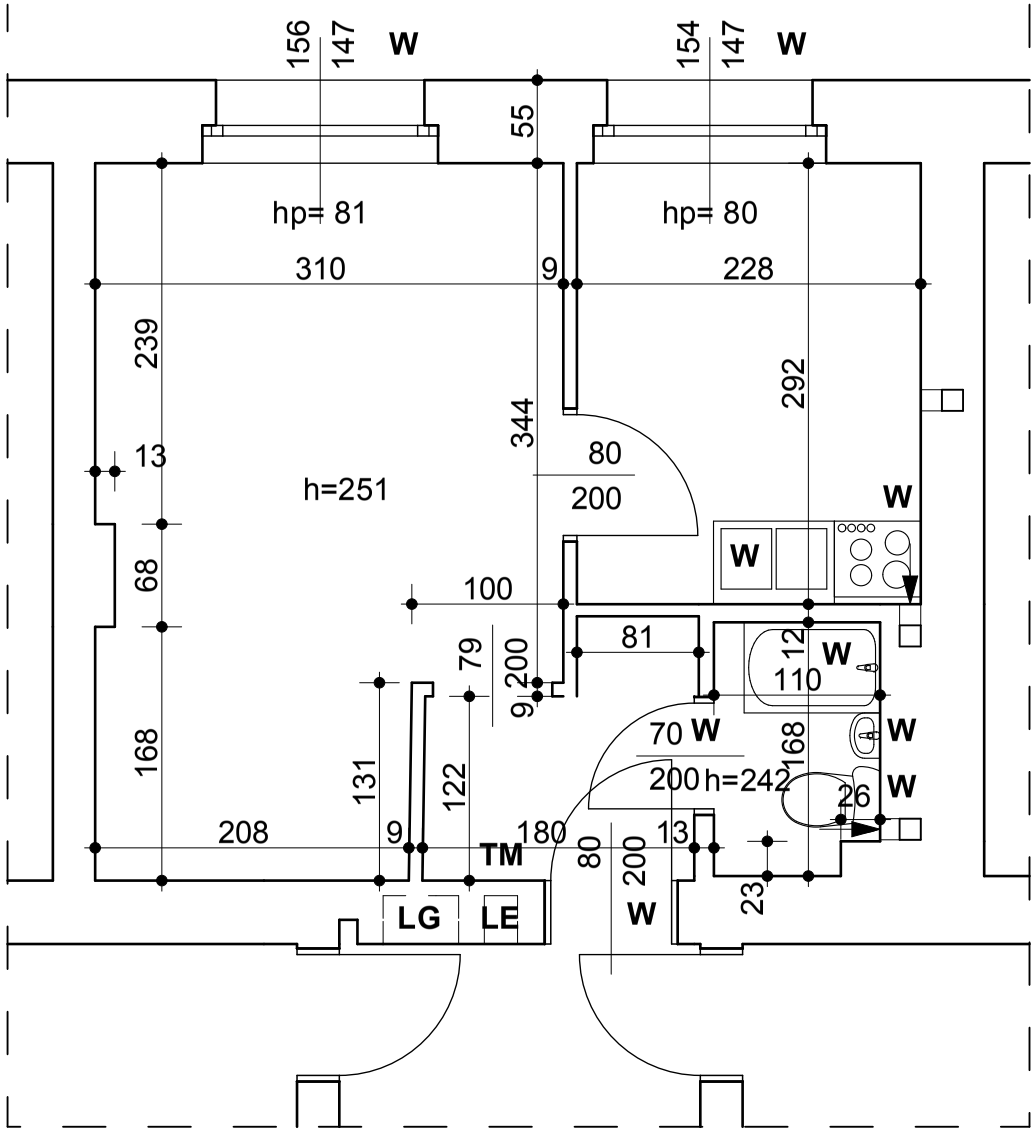

LEGENDA:
LG - licznik gazu
LE - licznik elektryczny
TM - tablica elektryczna mieszkania
W - wymiana

OBSŁUGA I REALIZACJA BUDOWNICTWA ANDRZEJ PIECHOCKI 63-100 ŚREM KOLBERGA 2		
INWESTOR: Gmina Śrem, Plac 20 Października 1, 63-100 Śrem		
OBIEKT: Budynek mieszkalny wielorodzinny - lokal mieszkalny ul. Kochanowskiego 1/26, 63-100 Śrem, dz. 1998/17; 1997/5		
TEMAT: Remont lokalu mieszkalnego		SKALA: 1:50
TEMAT RYSUNKU: Rzut lokalu - projekt		DATA: MARZEC 2016
PROJEKTANT: Andrzej Piechocki	WYKONAŁ:	NR RYS. 1