




MAPA TOPOGRAFICZNA  
SKALA 1:25 000

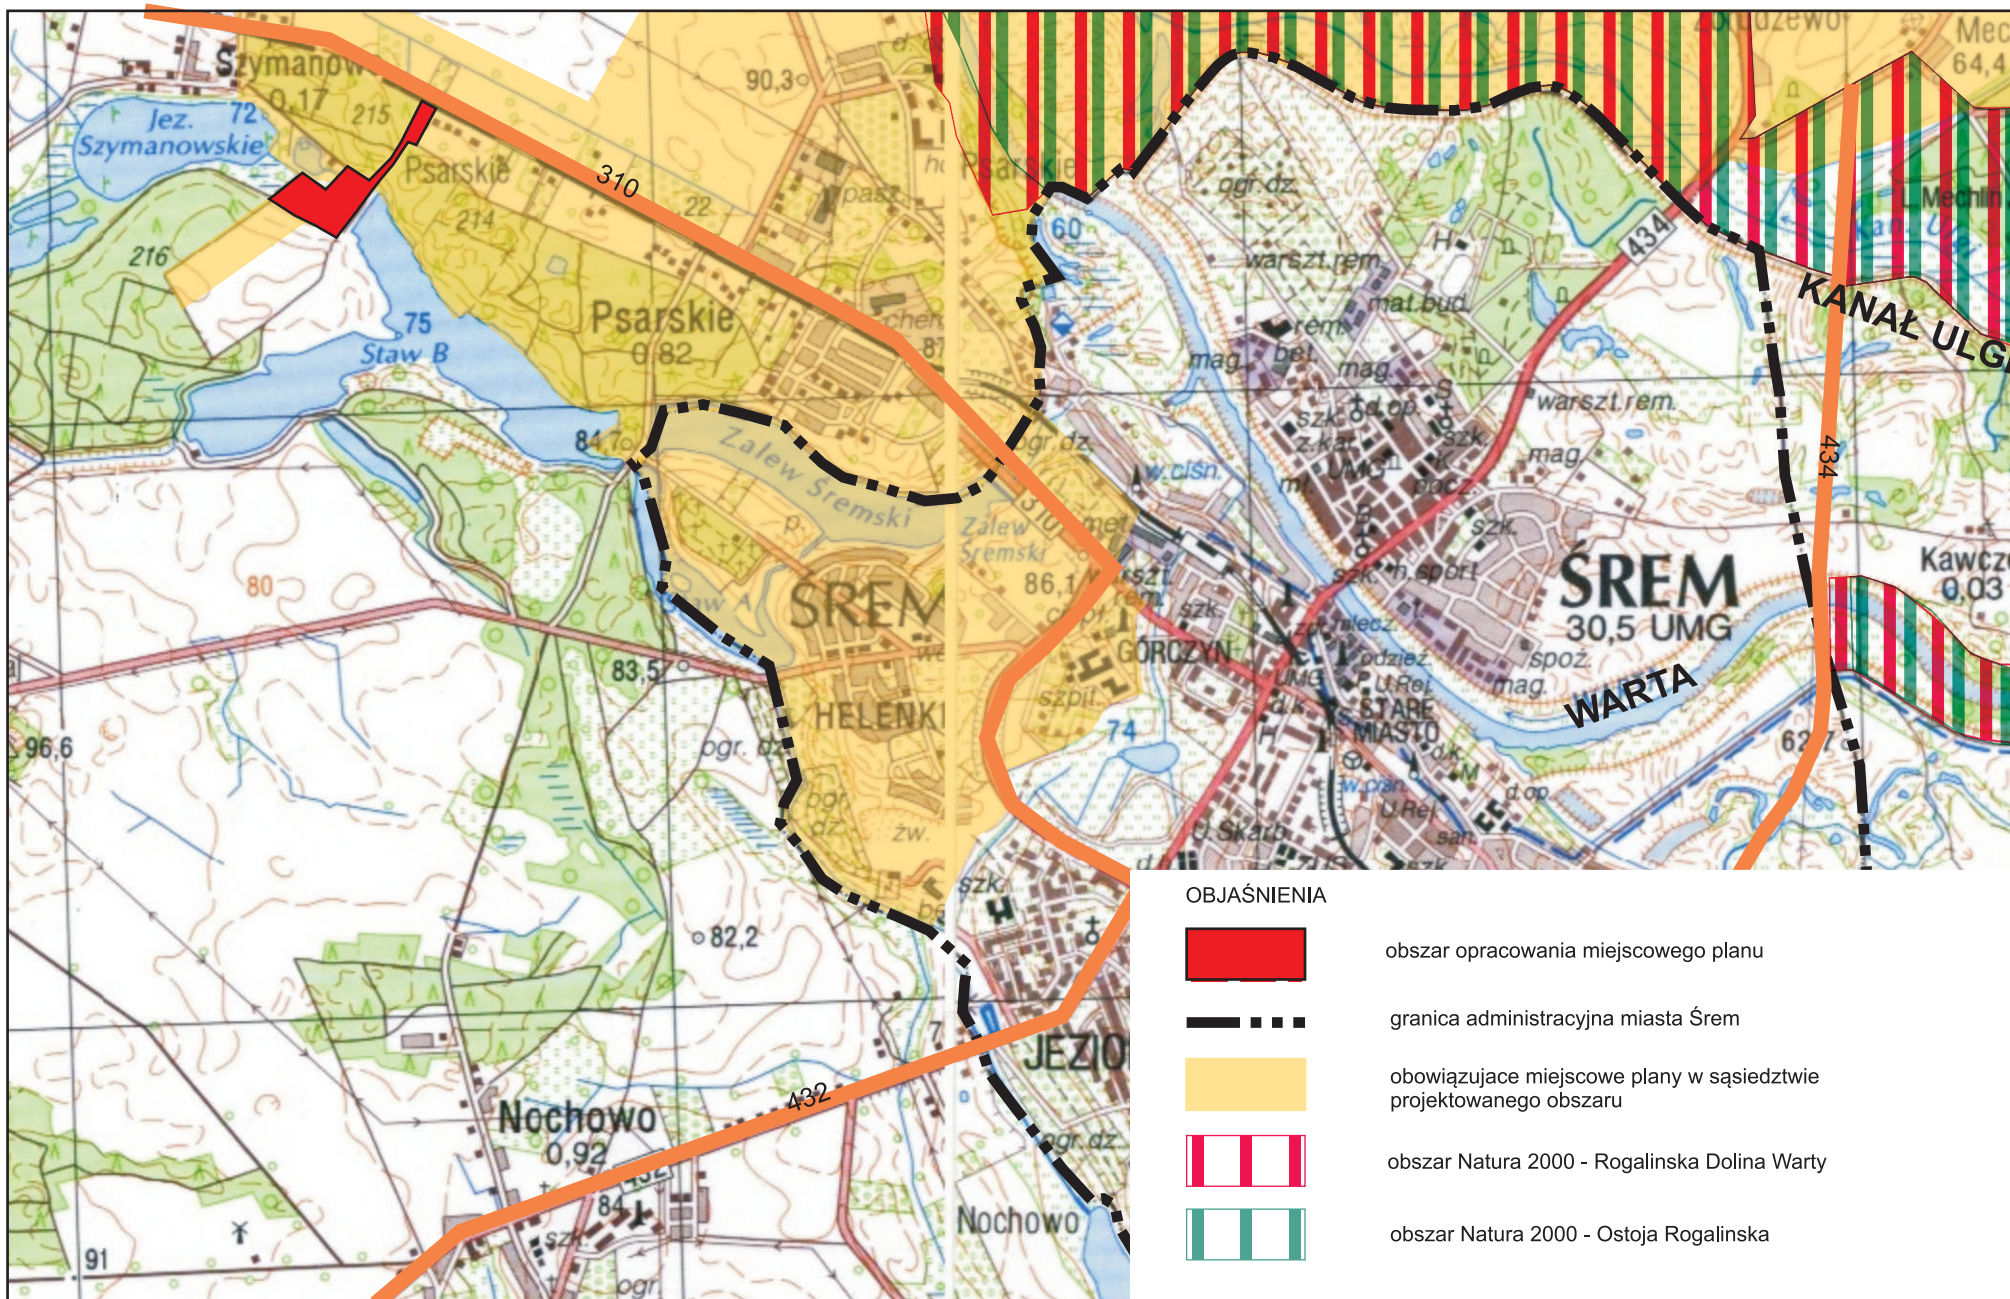

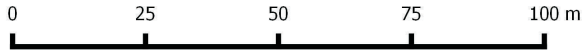

WYRYS ZE STUDIUM UWARUNKOWAŃ  
I KIERUNKÓW ZAGOSPODAROWANIA  
PRZESTRZENNEGO  
GMINY ŚREM - SKALA 1 : 10 000

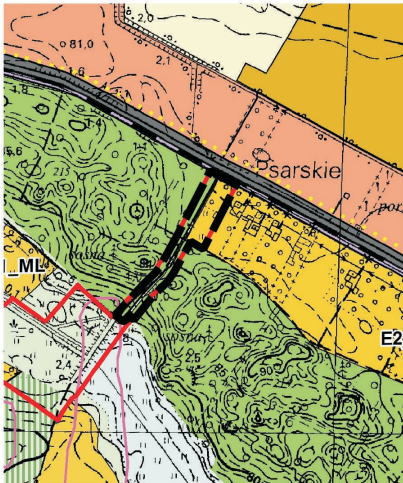

Granica obszaru objętego planem miejscowym



OBJAŚNIENIA:



GRANICA OBSZARU OBJĘTEGO PLANEM MIEJSCOWYM



LINIE ROZGRANICZAJĄCE TERENY O RÓŻNYM PRZEZNACZENIU  
LUB RÓŻNYCH ZASADACH ZAGOSPODAROWANIA



NIEPRZEKACZALNE LINIE ZABUDOWY



TERENY ZABUDOWY USŁUGOWEJ  
I ZABUDOWY MIESZKANIOWEJ JEDNORODZINNEJ



TERENY LASÓW



TEREN DROGI PUBLICZNEJ KLASY LOKALNEJ



TEREN DROGI PUBLICZNEJ KLASY DOJAZDOWEJ