


SCHEMAT LINII BOISKA

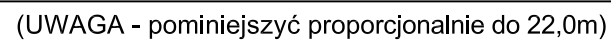

Ze względu na ograniczoną szerokość boiska wielofunkcyjnego wymiary boiska do koszykówki pomniejszyć proporcjonalnie i dostosować do szerokości boiska wielofunkcyjnego. Boisko do koszykówki posiadać będzie wyłącznie funkcję rekreacyjną. Długość boiska w liniach 22,0m

SCHEMAT LINII		SKALA: 1:100 FAZA: P.B. DATA: 03.16r.
NAZWA I ADRES OBIEKTU BUDOWLANEGO : BUDOWA BOISKA WIELOFUNKCYJNEGO Śrem, ul. G.Roweckiego, dz. nr 2205/155		BRAŃŻA: ARCH./KONS.
INWESTOR : GMINA ŚREM Pl. 20 Października1, 63-100 Śrem		
PROJ.	inż. Michał Ostojski Upr. nr 587/PW/94	
OPR.		
OPR.		
	STUDIO KRESEK ul. Farna 21, 63-100 Śrem tel. 61 28 30 419	AK.7 NR RYS.